parcela č. (kmen.parcel.)	výměra [m²]	druh pozemku (způsob)	vlastník (jméno hospodařit s majetkem)	zábor stavenišť [m²] dočasný	trvalý
k. ú. Šilma [762579]					
493 (zalesněná půda, zbořeniště, ostatní plocha, zalesněné pozemní komunikace, ostatní komunikace, silniční těleso a dělicí pásy)	1 524	vodní plocha	Česká republika Povodí Moravy, s.p., Dřevařská 932/11, Veveří, 60200 Brno)	500	485
k. ú. Hradčany na Moravě [686695]					
10 (zalesněná půda, zbořeniště, ostatní komunikace, ostatní plocha, zastavěná plocha a nádvoří, manipulační, zpevněná plocha)	3 536	vodní plocha	Česká republika Povodí Moravy, s.p., Dřevařská 932/11, Veveří, 60200 Brno)	1350	250
14 (zbořeniště, ostatní komunikace, silniční těleso a dělicí pásy)	48	vodní plocha		4	10
155 (zalesněná půda, zbořeniště, ostatní komunikace, ostatní plocha, zastavěná plocha a nádvoří, manipulační, zpevněná plocha)	795	vodní plocha		10	-
1064 (zalesněná půda, zbořeniště, ostatní komunikace, ostatní plocha, zastavěná plocha a nádvoří, manipulační, zpevněná plocha, ostatní plocha, silniční těleso a dělicí pásy)	5 198	vodní plocha		415	750
240 (zalesněná půda, zbořeniště, ostatní komunikace, ostatní plocha, zastavěná plocha a nádvoří, manipulační, zpevněná plocha)	27 611	vodní plocha		155	250
13 (zalesněná půda, zbořeniště, ostatní komunikace, ostatní plocha, zastavěná plocha a nádvoří, manipulační, zpevněná plocha)	80	vodní plocha	Obec Hradčany, č.p. 64 751 11 Hradčany	15	-
46 (zalesněná půda, zbořeniště, ostatní komunikace, ostatní plocha, zastavěná plocha a nádvoří, manipulační, zpevněná plocha)	137	vodní plocha		24	-
191 (zalesněná půda, zbořeniště, ostatní komunikace, ostatní plocha, zastavěná plocha a nádvoří, manipulační, zpevněná plocha)	233	vodní plocha		80	-
212 (zalesněná půda, zbořeniště, ostatní komunikace, ostatní plocha, zastavěná plocha a nádvoří, manipulační, zpevněná plocha)	315	vodní plocha		78	-
1 (zalesněná půda, zbořeniště, ostatní komunikace, ostatní plocha, zastavěná plocha a nádvoří, manipulační, zpevněná plocha)	591	vodní plocha	AGRAS Žešlavice, a.s., Žešlavice 203, 751 16	155	-
45 (zalesněná půda, zbořeniště, ostatní komunikace, ostatní plocha, zastavěná plocha a nádvoří, manipulační, zpevněná plocha)	156	vodní plocha	Barbora Vavulková, Hradčany 31, 751 11	27	-
174 (zbořeniště, ostatní komunikace, ostatní plocha, zastavěná plocha a nádvoří, manipulační, zpevněná plocha)	163	vodní plocha	Mária Tumeľová, Na Lade 409, 251 65 Sebice	15	25
203 (zbořeniště, ostatní komunikace, ostatní plocha, zastavěná plocha a nádvoří, manipulační, zpevněná plocha)	118	vodní plocha	Ing. Jaroslav Klvnil, Zelená 3026/43, Moravská Ostrava, 702 00 Ostrava	37	25
1146 (zbořeniště, ostatní komunikace, ostatní plocha, zastavěná plocha a nádvoří, manipulační, zpevněná plocha)	136	vodní plocha	Stanislav Jančík, Hradčany 33, 472 11	78	-
1145 (zbořeniště, ostatní komunikace, ostatní plocha, zastavěná plocha a nádvoří, manipulační, zpevněná plocha)	146	vodní plocha	Zdeněk Skoll, Hradčany 68, 751 11	18	-

PROBÍRKA BŘEHOVÝCH POROSTŮ - Šilemka, Hradčany, oprava toku v ř.km 2,300 - 4, 608

Označení dřeviny (ID)	Druh dřeviny	Š x V - Šířka x výška kmene v 1,3 m [cm]				Počet kusů	Způsob ošetření	Vhodný pařez
		parametr číslo	100 - 200	201 - 300	301 - 700	701 a více		
ODSTRANĚNÍ NÁLETOVÝCH DŘEVIN								
150	KOSTŘ	551	olše	3	-	-	-	těsně ano
151	PRAVÝ BŘEH	551	olše	3	-	-	-	těsně ano
195	PRAVÝ BŘEH	551	olše	1	-	-	-	těsně ano
203	PRAVÝ BŘEH	551	olše	1	1	-	-	těsně ano
204	PRAVÝ BŘEH	551	olše	1	2	-	-	ano
200	PRAVÝ BŘEH	551	olše	-	1	-	-	ano
	PRAVÝ BŘEH	551	křoví	20 ks				ano
314	PRAVÝ BŘEH	551	olše	5	-	-	-	ano
325	PRAVÝ BŘEH	551	olše	4	-	-	-	ano
		CELKEM [**ks**]		25 (křoví)	3	-	-	1
		CELKOVÝ POČET - dřeviny nad 80cm v 1,3m výšky					6	**kusů**

PROBÍRKA BŘEHOVÝCH POROSTŮ - Šilemka, Hradčany, oprava toku v ř.km 2,300 - 4, 608
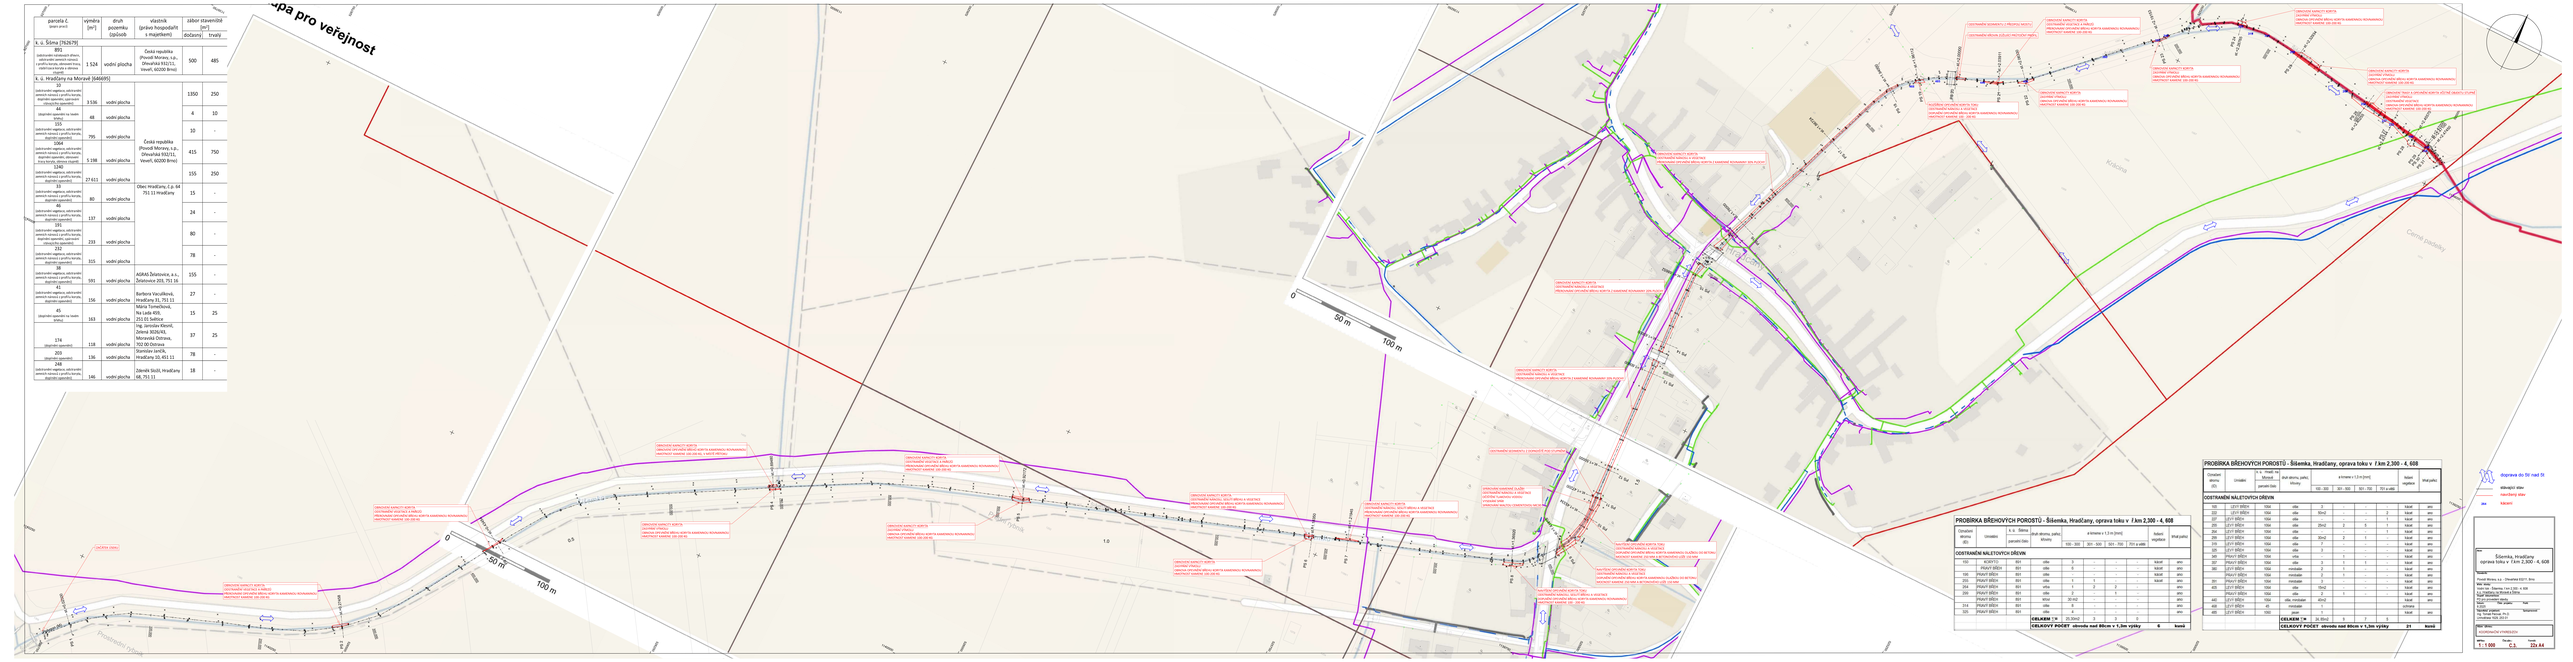
Označení dřeviny (ID)	Druh dřeviny	Š x V - Šířka x výška kmene v 1,3 m [cm]				Počet kusů	Způsob ošetření	Vhodný pařez
		parametr číslo	100 - 200	201 - 300	301 - 700	701 a více		
ODSTRANĚNÍ NÁLETOVÝCH DŘEVIN								
103	LÍPA MALOLISTÁ	551	olše	2	-	-	-	těsně ano
222	LÍPA MALOLISTÁ	551	olše	30x2	2	1	-	těsně ano
227	LÍPA MALOLISTÁ	1Sd	olše	2	1	1	-	těsně ano
228	LÍPA MALOLISTÁ	1Sd	olše	25x2	2	1	-	těsně ano
284	LÍPA MALOLISTÁ	1Sd	olše	2	1	-	-	těsně ano
286	LÍPA MALOLISTÁ	1Sd	olše	30x2	2	1	-	těsně ano
315	LÍPA MALOLISTÁ	1Sd	olše	2	1	-	-	těsně ano
320	LÍPA MALOLISTÁ	1Sd	olše	3	-	-	-	těsně ano
321	PRAVÝ BŘEH	1Sd	olše	3	-	-	-	těsně ano
327	PRAVÝ BŘEH	1Sd	olše	3	1	-	-	těsně ano
360	LÍPA MALOLISTÁ	1Sd	olše	3	1	-	-	těsně ano
	PRAVÝ BŘEH	1Sd	mnohák	2	1	-	-	těsně ano
391	LÍPA MALOLISTÁ	1Sd	mnohák	2	1	-	-	těsně ano
405	LÍPA MALOLISTÁ	1Sd	olše	30x2	1	-	-	těsně ano
	PRAVÝ BŘEH	1Sd	olše	2	1	-	-	těsně ano
440	LÍPA MALOLISTÁ	1Sd	olše, mnohák	40x2	1	-	-	těsně ano
468	LÍPA MALOLISTÁ	4S	mnohák	1	-	-	-	výmladky
485	LÍPA MALOLISTÁ	1Sd	javor	1	1	-	-	těsně ano
		CELKEM [**ks**]		25 (křoví)	3	-	-	1
		CELKOVÝ POČET - dřeviny nad 80cm v 1,3m výšky					21	**kusů**