

DHM222637 ÚPRAVA MORAVY, OLOMOUC - CHOMOUTOV, LEVÝ BŘEH M 1500/100

LB hráz 2023


LB hráz 2017

hladina QN=650m³/s

hladina Q100=448 m³/s


DSPS 05/2020


Srovn. rovina
Staničení [km]

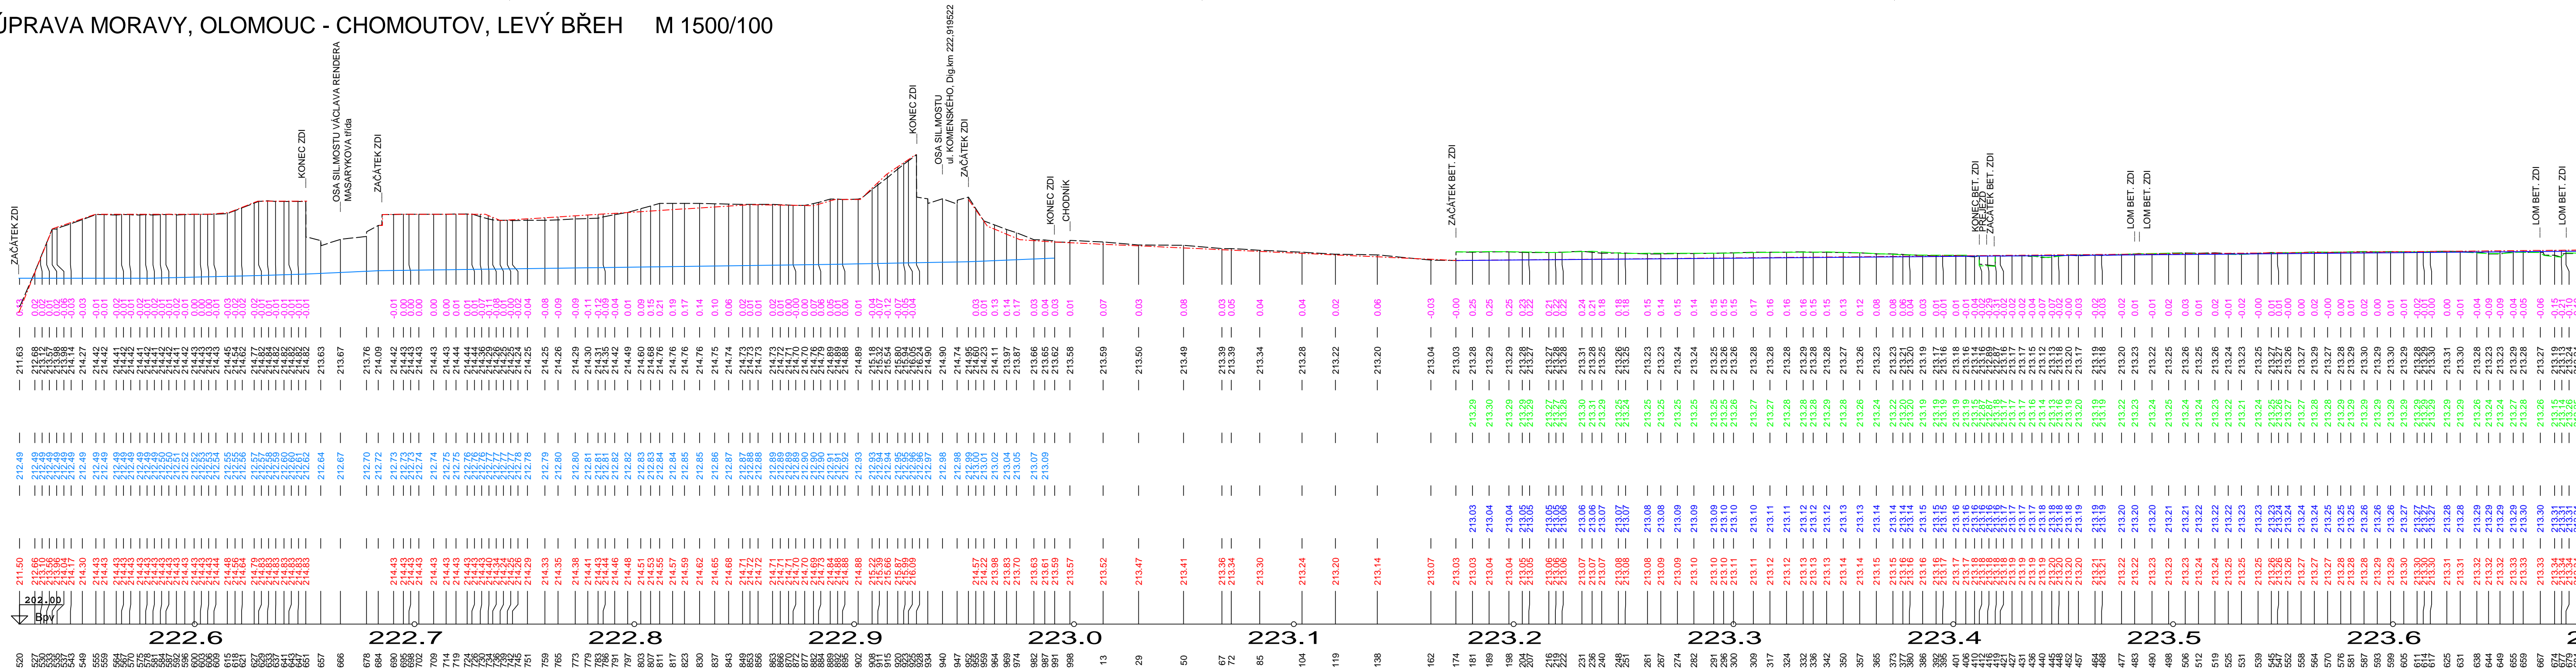

<div> <div>VYPRACOVAL</div> <div>P.HODBOŮ</div> </div>	<div> <div>MĚŘIL</div> <div>ÚTVAR 210</div> </div>	<div> <div>OVĚŘIL</div> <div>ING.LÁŠKA</div> </div>	<div> <div>ZAKÁZKOVÉ ČÍSLO</div> <div>59/23</div> </div>	<div>  <div> Povodí Moravy s.p. Dřevařská 11 602 00 Brno </div> </div>
<div> <div>KRAJ :</div> <div>OLOMOUCKÝ</div> <div>K.Ú. : OLMOUC-HODOLANY-LAZCE-ČERNOVÍŘ</div> </div>				
<div> <div>LOKALITA :</div> <div> <div>ÚPRAVA MORAVY, OLMOUC - CHOMOUTOV</div> <div>DHM 222637</div> </div> </div>				<div> <div>ČÍSLO VÝKRESU</div> <div>4.7</div> </div>
				<div> <div>POČET FORMÁTŮ</div> <div>4 A4</div> </div>
				<div> <div>DATUM MĚŘENÍ</div> <div>3-12/2023</div> </div>
				<div> <div>DATUM VYFOTOVENÍ</div> <div>2/2024</div> </div>
				<div> <div>SOUŘ.SYS.</div> <div>VÝŠK.SYS.</div> <div>MĚŘÍTKO</div> </div>
<div> <div>PODÉLNÝ PROFIL - LEVÝ BŘEH</div> </div>				<div> <div>Bpv</div> <div>1: 1500/100</div> </div>

DHM222637 ÚPRAVA MORAVY, OLOMOUC - CHOMOUTOV, LEVÝ BŘEH M 1500/100

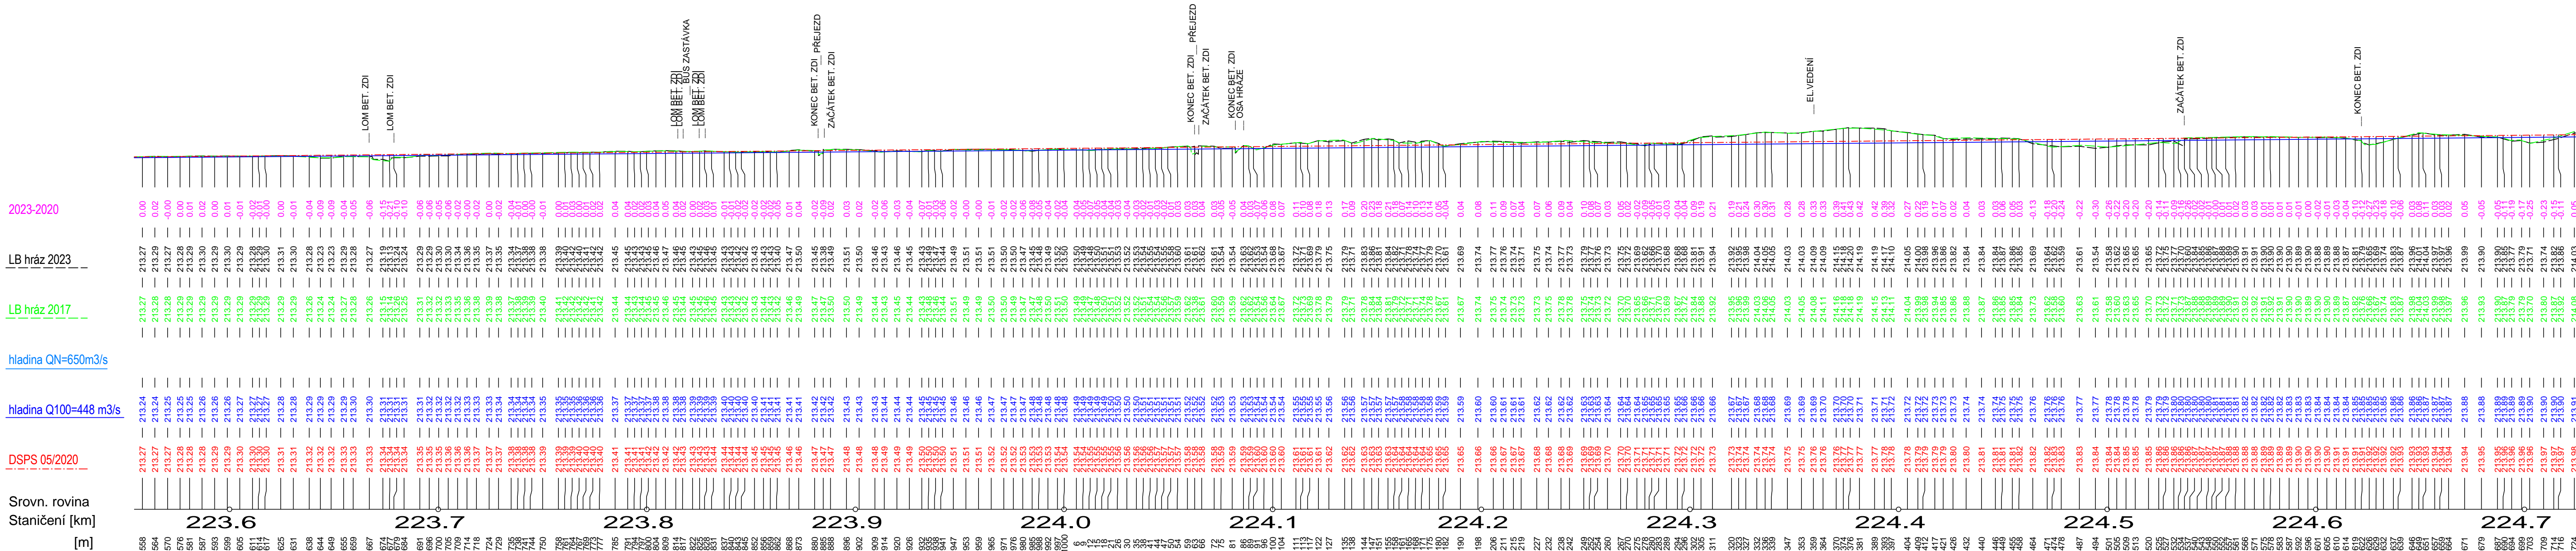

VYPRACOVAL	MĚŘIL	OVĚŘIL	ZAKÁZKOVÉ ČÍSLO	 <div>Povodí Moravy s.r.o. Dřevařská 11 602 00 Brno</div>		
P.HODBOŮ	ÚTVAR 210	ING.LÁSKA	59/23			
KRAJ : OLOMOUCKÝ		K.Ú. : OLOMOUC-HODOLANY-LAZCE-ČERNOVÍŘ				
LOKALITA :				ČÍSLO VÝKRESU	4.8	
ÚPRAVA MORAVY, OLOMOUC - CHOMOUTOV DHM 222637				POČET FORMÁTŮ	4 A4	
				DATUM MĚŘENÍ	3-12/2023	
				DATUM VYHOTOVENÍ	2/2024	
				SOUŘ.SYS.	VÝŠK.SYS.	MĚŘÍTKO
PODÉLNÝ PROFIL - LEVÝ BŘEH					Bpv	1: 1500/100

DHM222637 ÚPRAVA MORAVY, OLOMOUC - CHOMOUTOV, LEVÝ BŘEH M 1500/100

2023-2020

LB hráz 2023


LB hráz 2017


hladina QN=650m3/s

hladina Q100=448 m3/s

DSPS 05/2020

Srovn. rovina
Staničení [km]
[m]

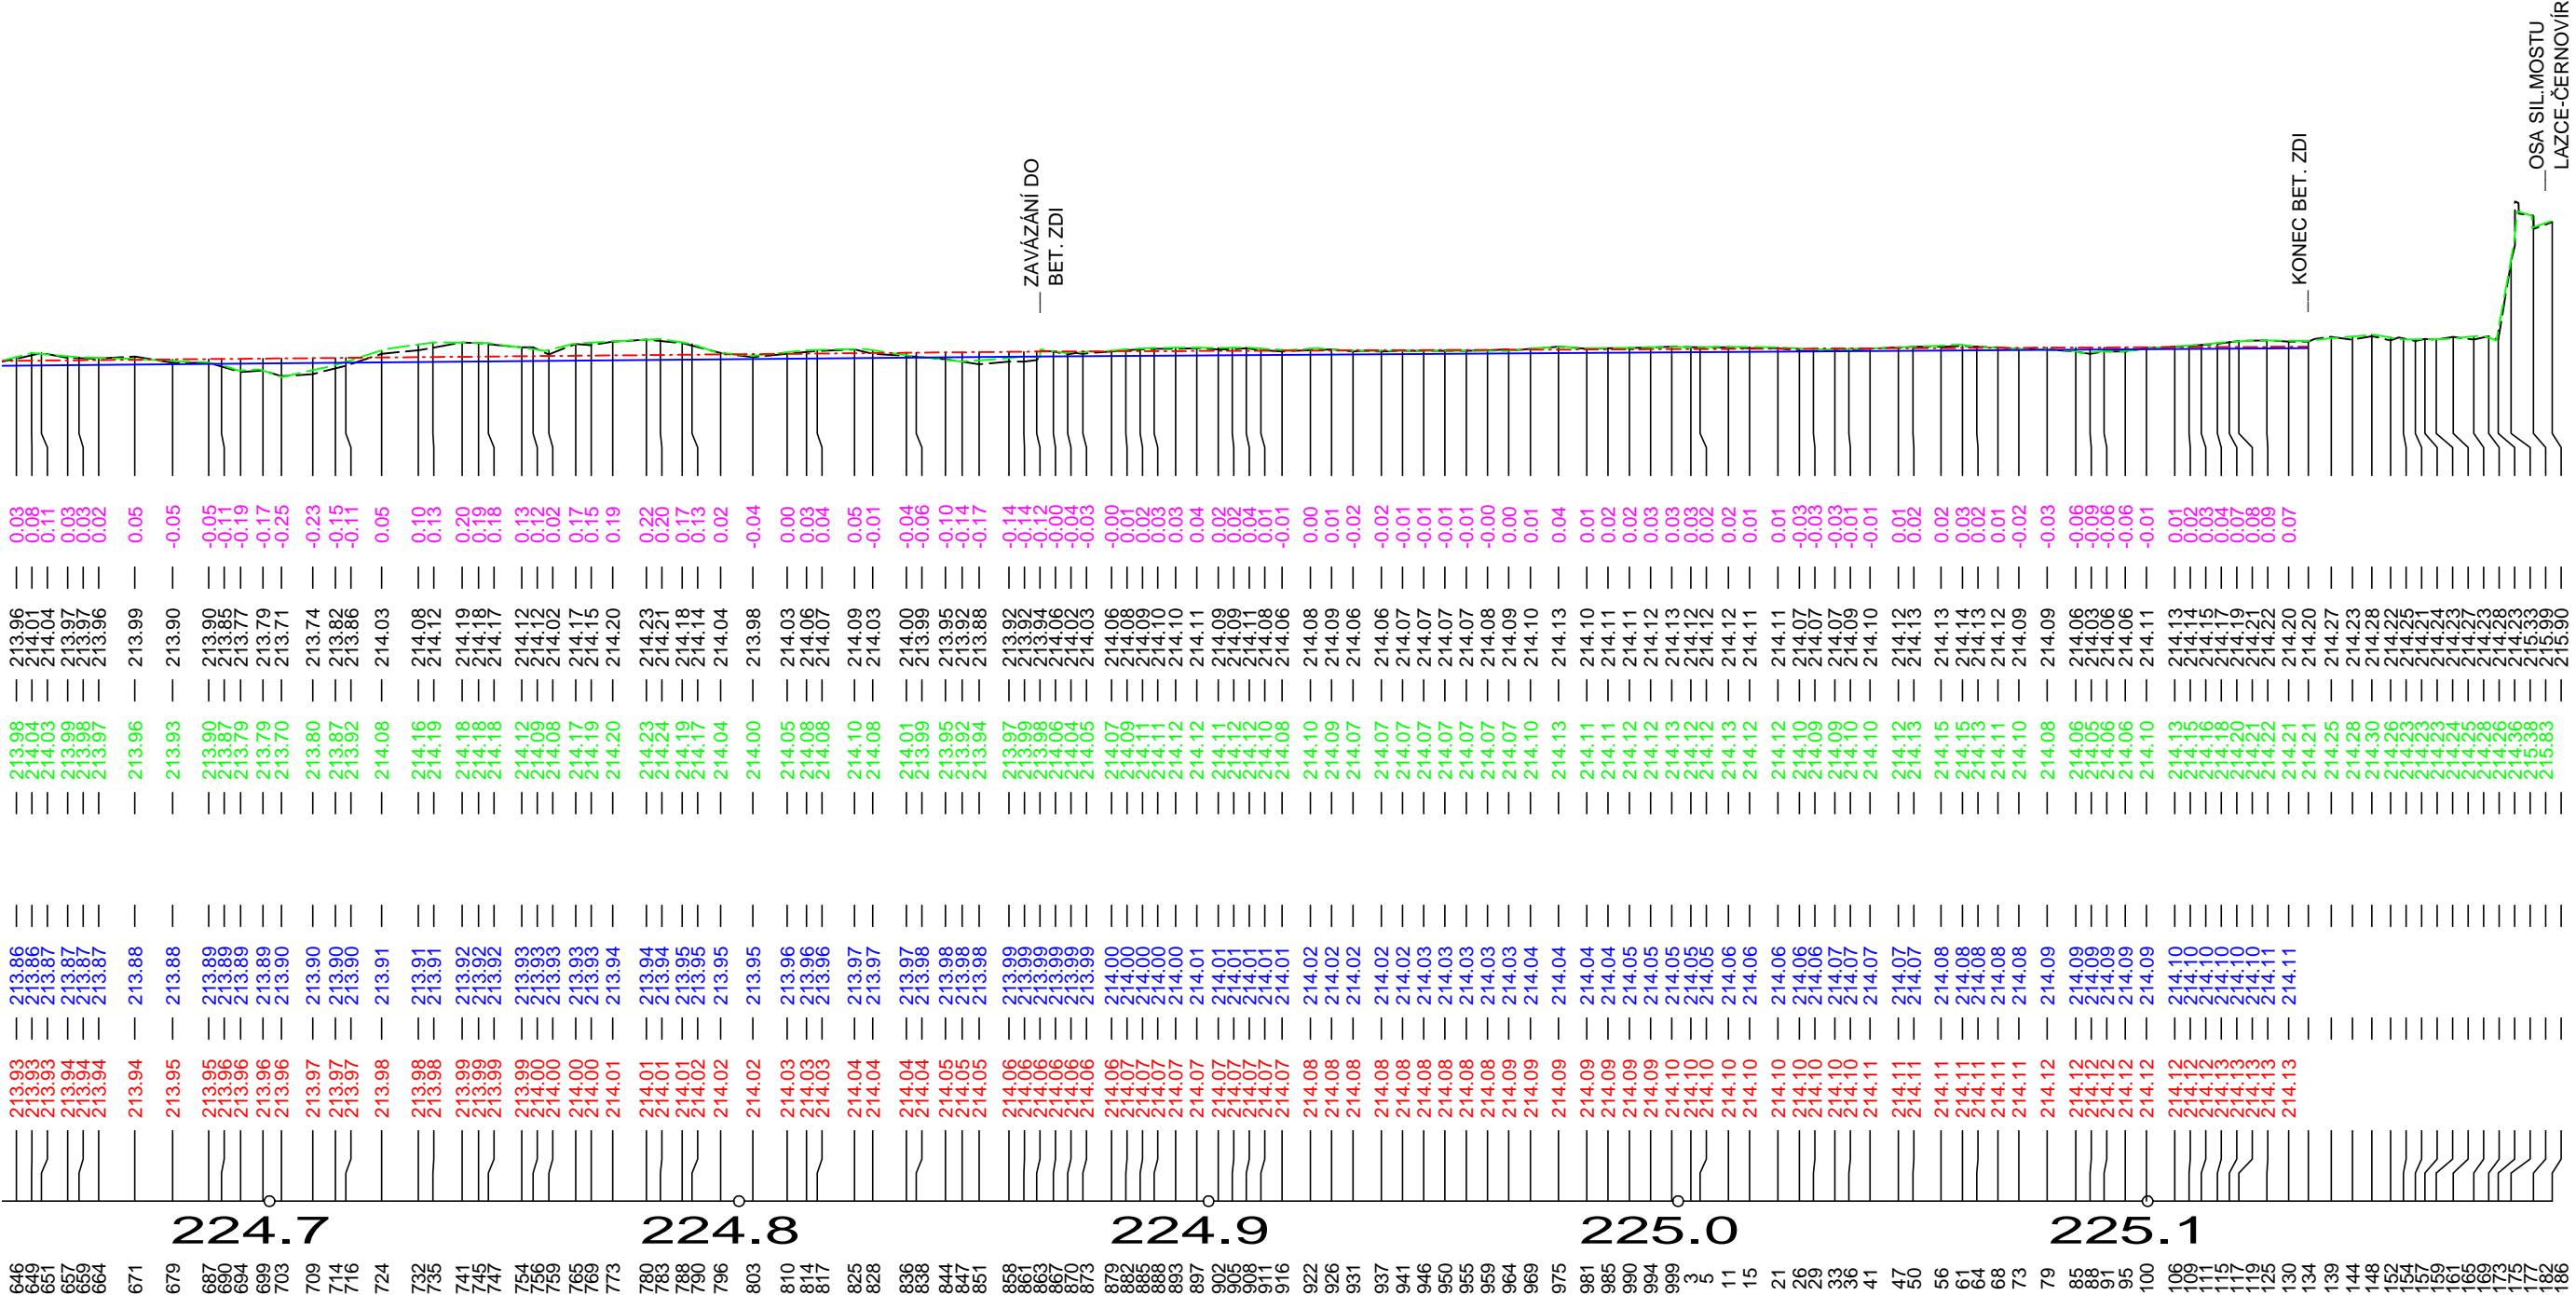

VYPRACOVAL	MĚŘIL	OVĚŘIL	ZAKÁZKOVÉ ČÍSLO	 <div>Povodí Moravy s.p. Dřevařská 11 602 00 Brno</div>		
P.HODBOŘ	ÚTVAR 210	ING.LÁSKA	59/23			
KRAJ : OLOMOUCKÝ		K.Ú. : OLOMOUC-HODOLANY-LAZCE-ČERNOVÍR				
LOKALITA :				ČÍSLO VÝKRESU	4.9	
ÚPRAVA MORAVY, OLOMOUC - CHOMOUTOV DHM 222637				POČET FORMÁTŮ	2 A4	
				DATUM MĚŘENÍ	3-12/2023	
				DATUM VYHOTOVENÍ	2/2024	
				SOUŘ.SYS.	VÝŠK.SYS.	MĚŘITKO
PODÉLNÝ PROFIL - LEVÝ BŘEH					Bpv	1: 1500/100