

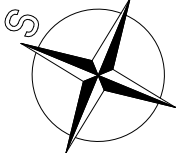



LEGENDA

- VRSTEVNICE dH 0,1m (STÁVAJÍCÍ TERÉN))
- OPRAVA PLÁŇ BERMY
- ZÁHOZ Z LK VELIKOST 0,5–1t S UROVNÁNÍM LÍCE
- ZÁHOZ Z LK VELIKOST 200–500kg S UROVNÁNÍM LÍCE
- ROVNANINA Z LOMOVÉHO KAMENE S UROVNÁNÍM LÍCE
- HRANICE OCHRANNÉHO PÁSMA LESA (30m)

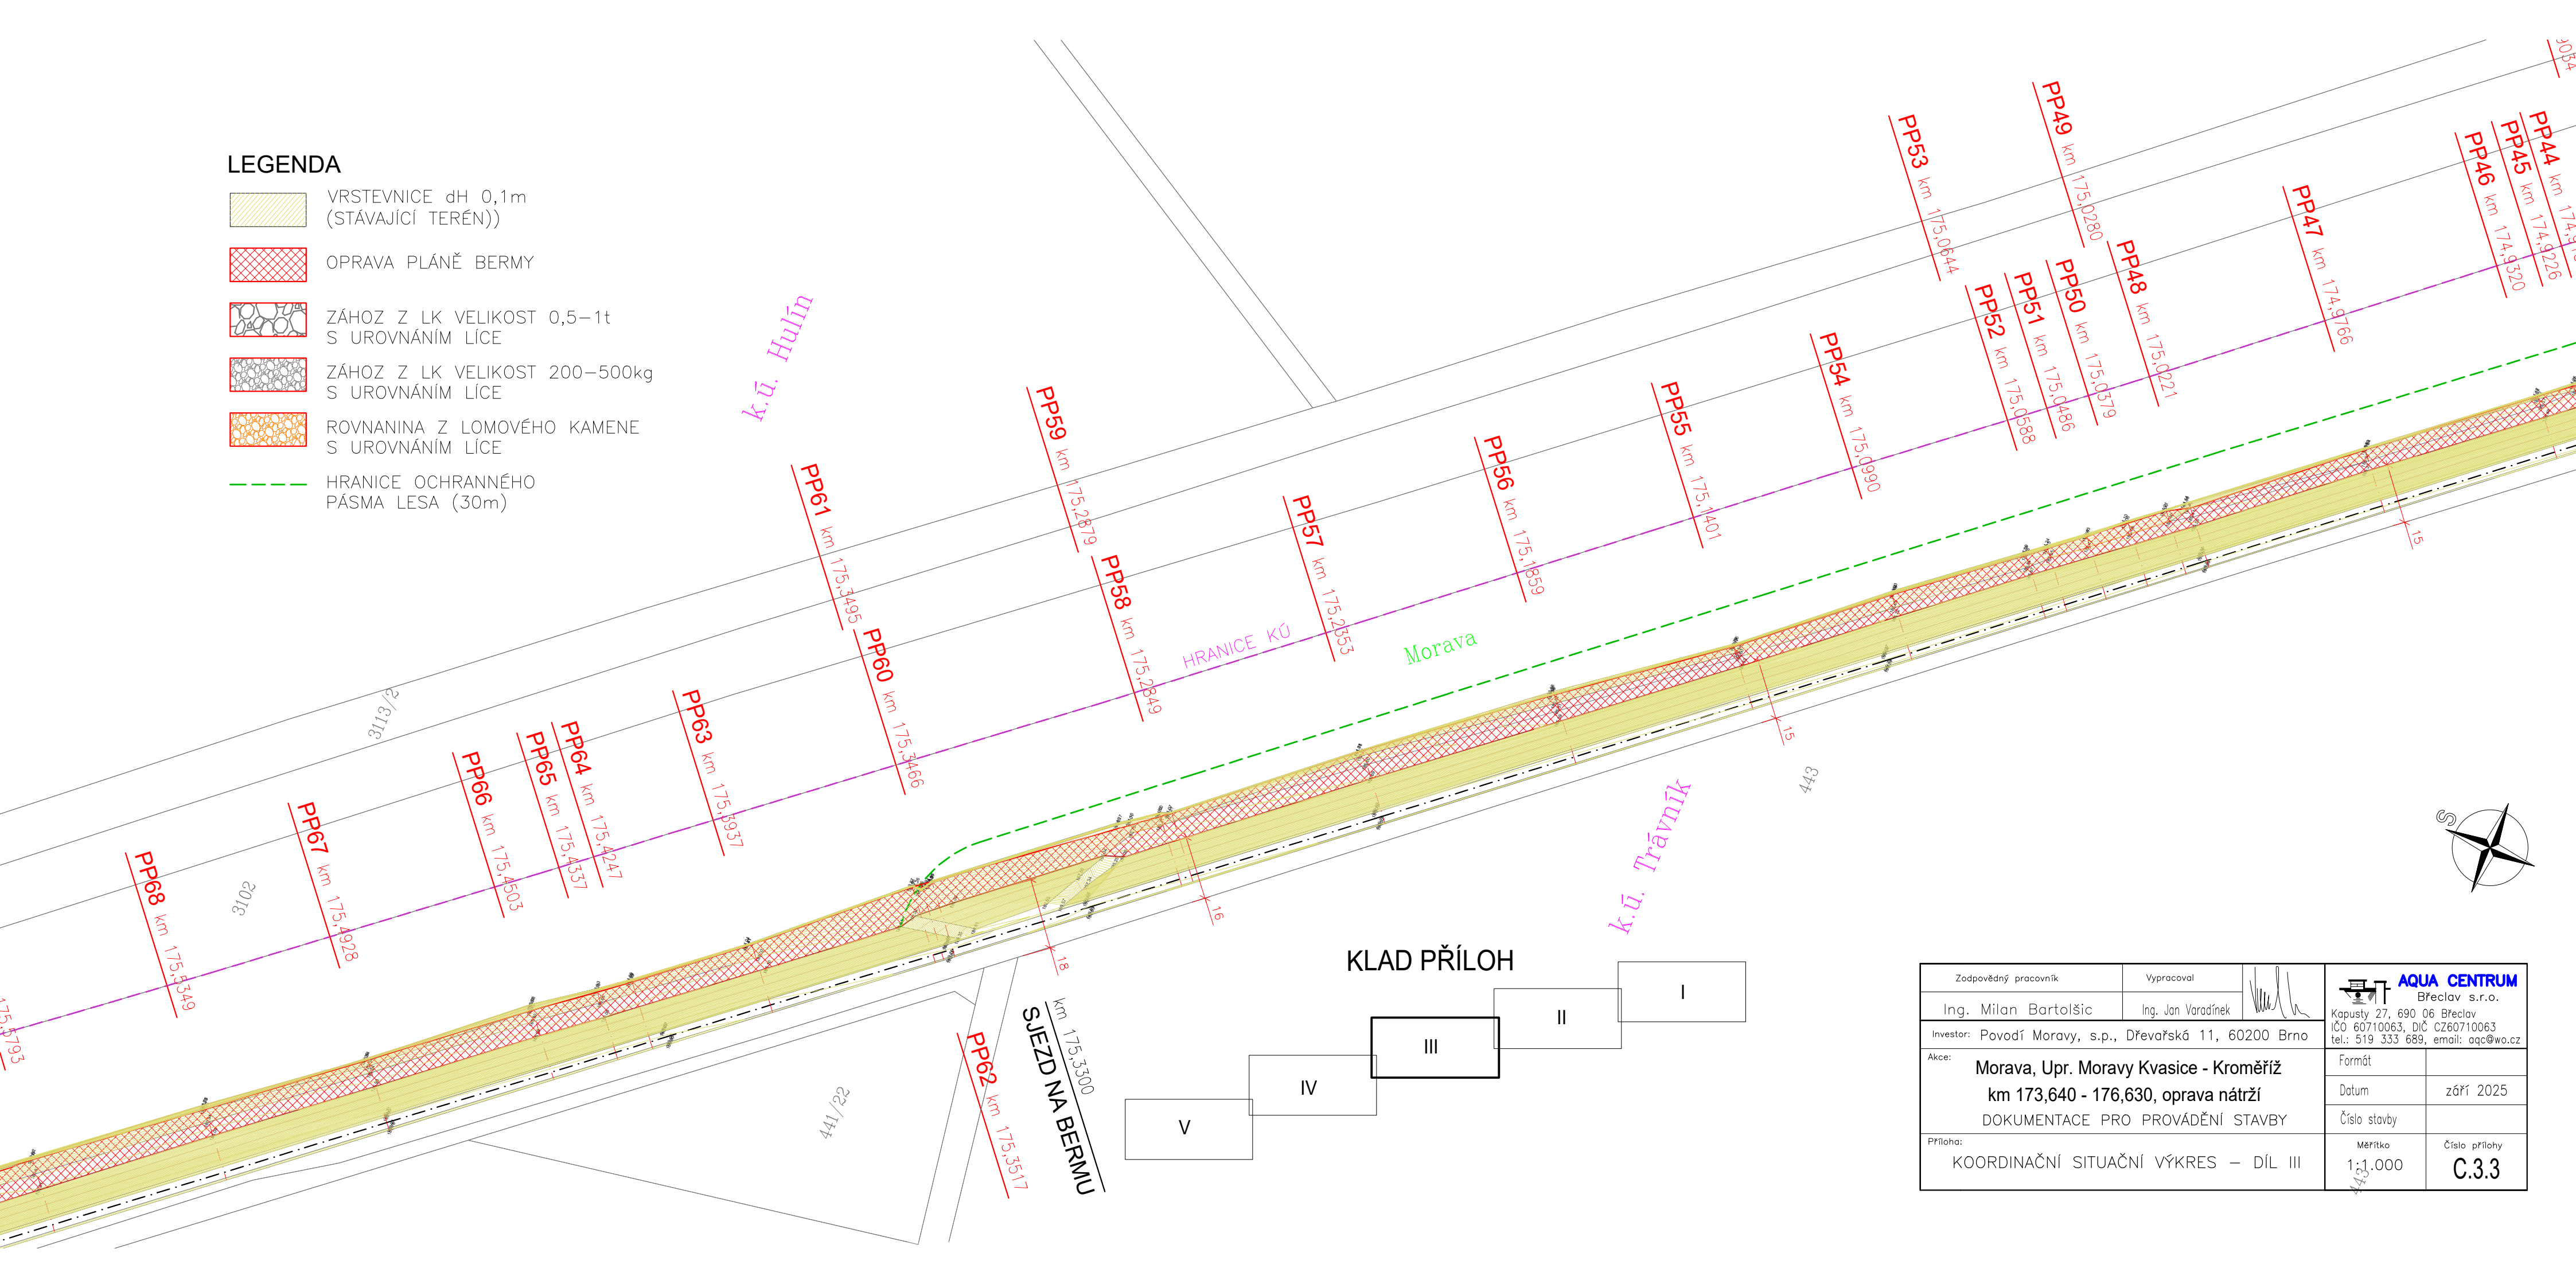

KLAD PŘÍLOH

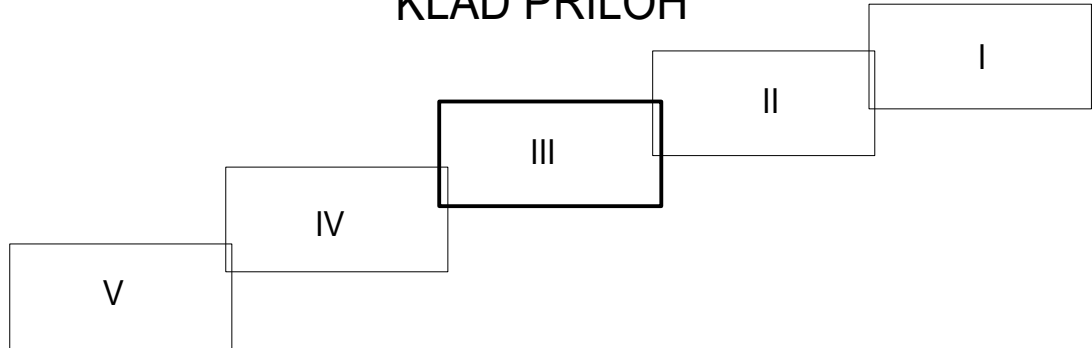

Zodpovědný pracovník	Vypracoval		 AQUA CENTRUM Břeclav s.r.o. Kapusty 27, 690 06 Břeclav IČO 60710063, DIČ CZ60710063 tel.: 519 333 689, email: aqc@wo.cz	
Ing. Milan Bartolšic	Ing. Jan Varadínek			
Investor: Povodí Moravy, s.p., Dřevařská 11, 60200 Brno			Formát	
Akce: Morava, Upr. Moravy Kvasice - Kroměříž km 173,640 - 176,630, oprava nátrží DOKUMENTACE PRO PROVÁDĚNÍ STAVBY			Datum	září 2025
			Číslo stavby	
Příloha: KOORDINAČNÍ SITUAČNÍ VÝKRES – DÍL III			Měřítko 1:1.000	Číslo přílohy C.3.3