




LEGENDA

- VRSTEVNICE dH 0,1m
(STÁVAJÍCÍ TERÉN))
- OPRAVA PLÁNĚ BERMY
- ZÁHOZ Z LK VELIKOST 0,5–1t
S UROVNÁNÍM LÍCE
- ZÁHOZ Z LK VELIKOST 200–500kg
S UROVNÁNÍM LÍCE
- ROVNANINA Z LOMOVÉHO KAMENE
S UROVNÁNÍM LÍCE

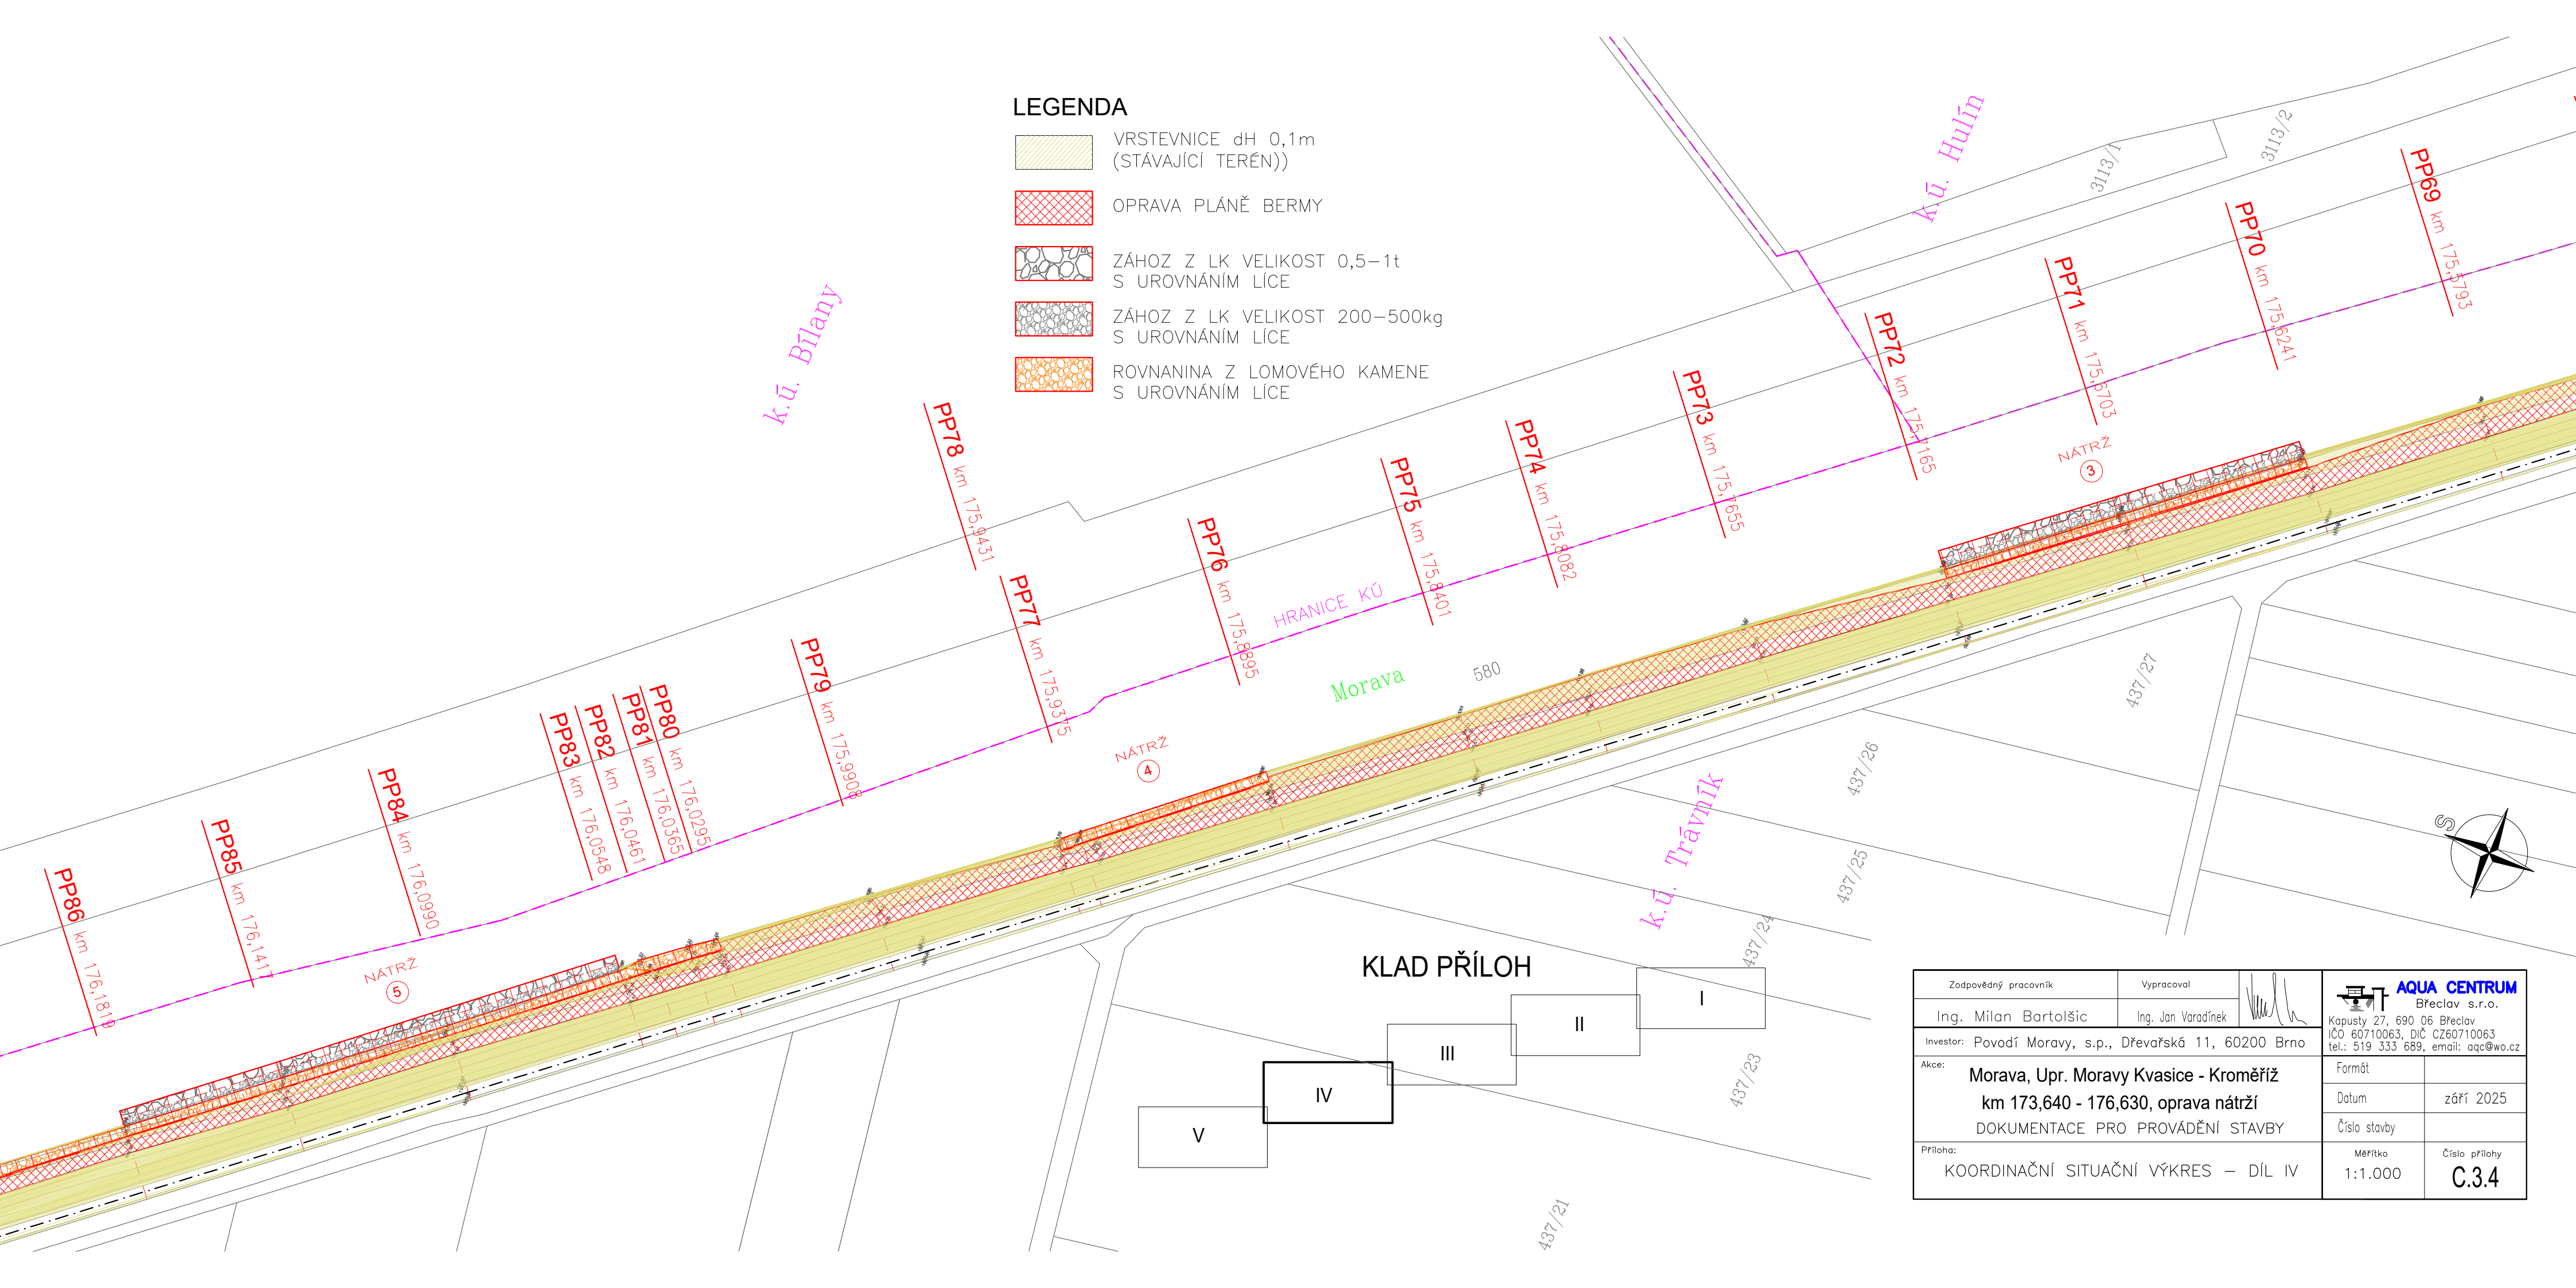

KLAD PŘÍLOH

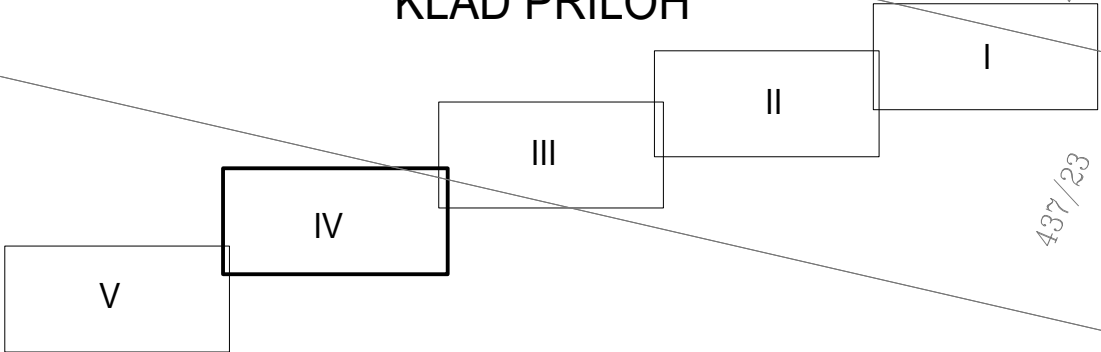

Zodpovědný pracovník	Vypracoval		
Ing. Milan Bartolšic	Ing. Jan Varadínek	Kopusty 27, 690 06 Břeclav IČO 60710063, DIČ CZ60710063 tel.: 519 333 689, email: aqc@wo.cz	
Investor: Povodí Moravy, s.p., Dřevařská 11, 60200 Brno		Formát	
Akce: Morava, Upr. Moravy Kvasice - Kroměříž km 173,640 - 176,630, oprava nátrží DOKUMENTACE PRO PROVÁDĚNÍ STAVBY		Datum	září 2025
Příloha: KOORDINAČNÍ SITUAČNÍ VÝKRES – DÍL IV		Číslo stavby	
		Měřítko 1:1.000	Číslo přílohy C.3.4