
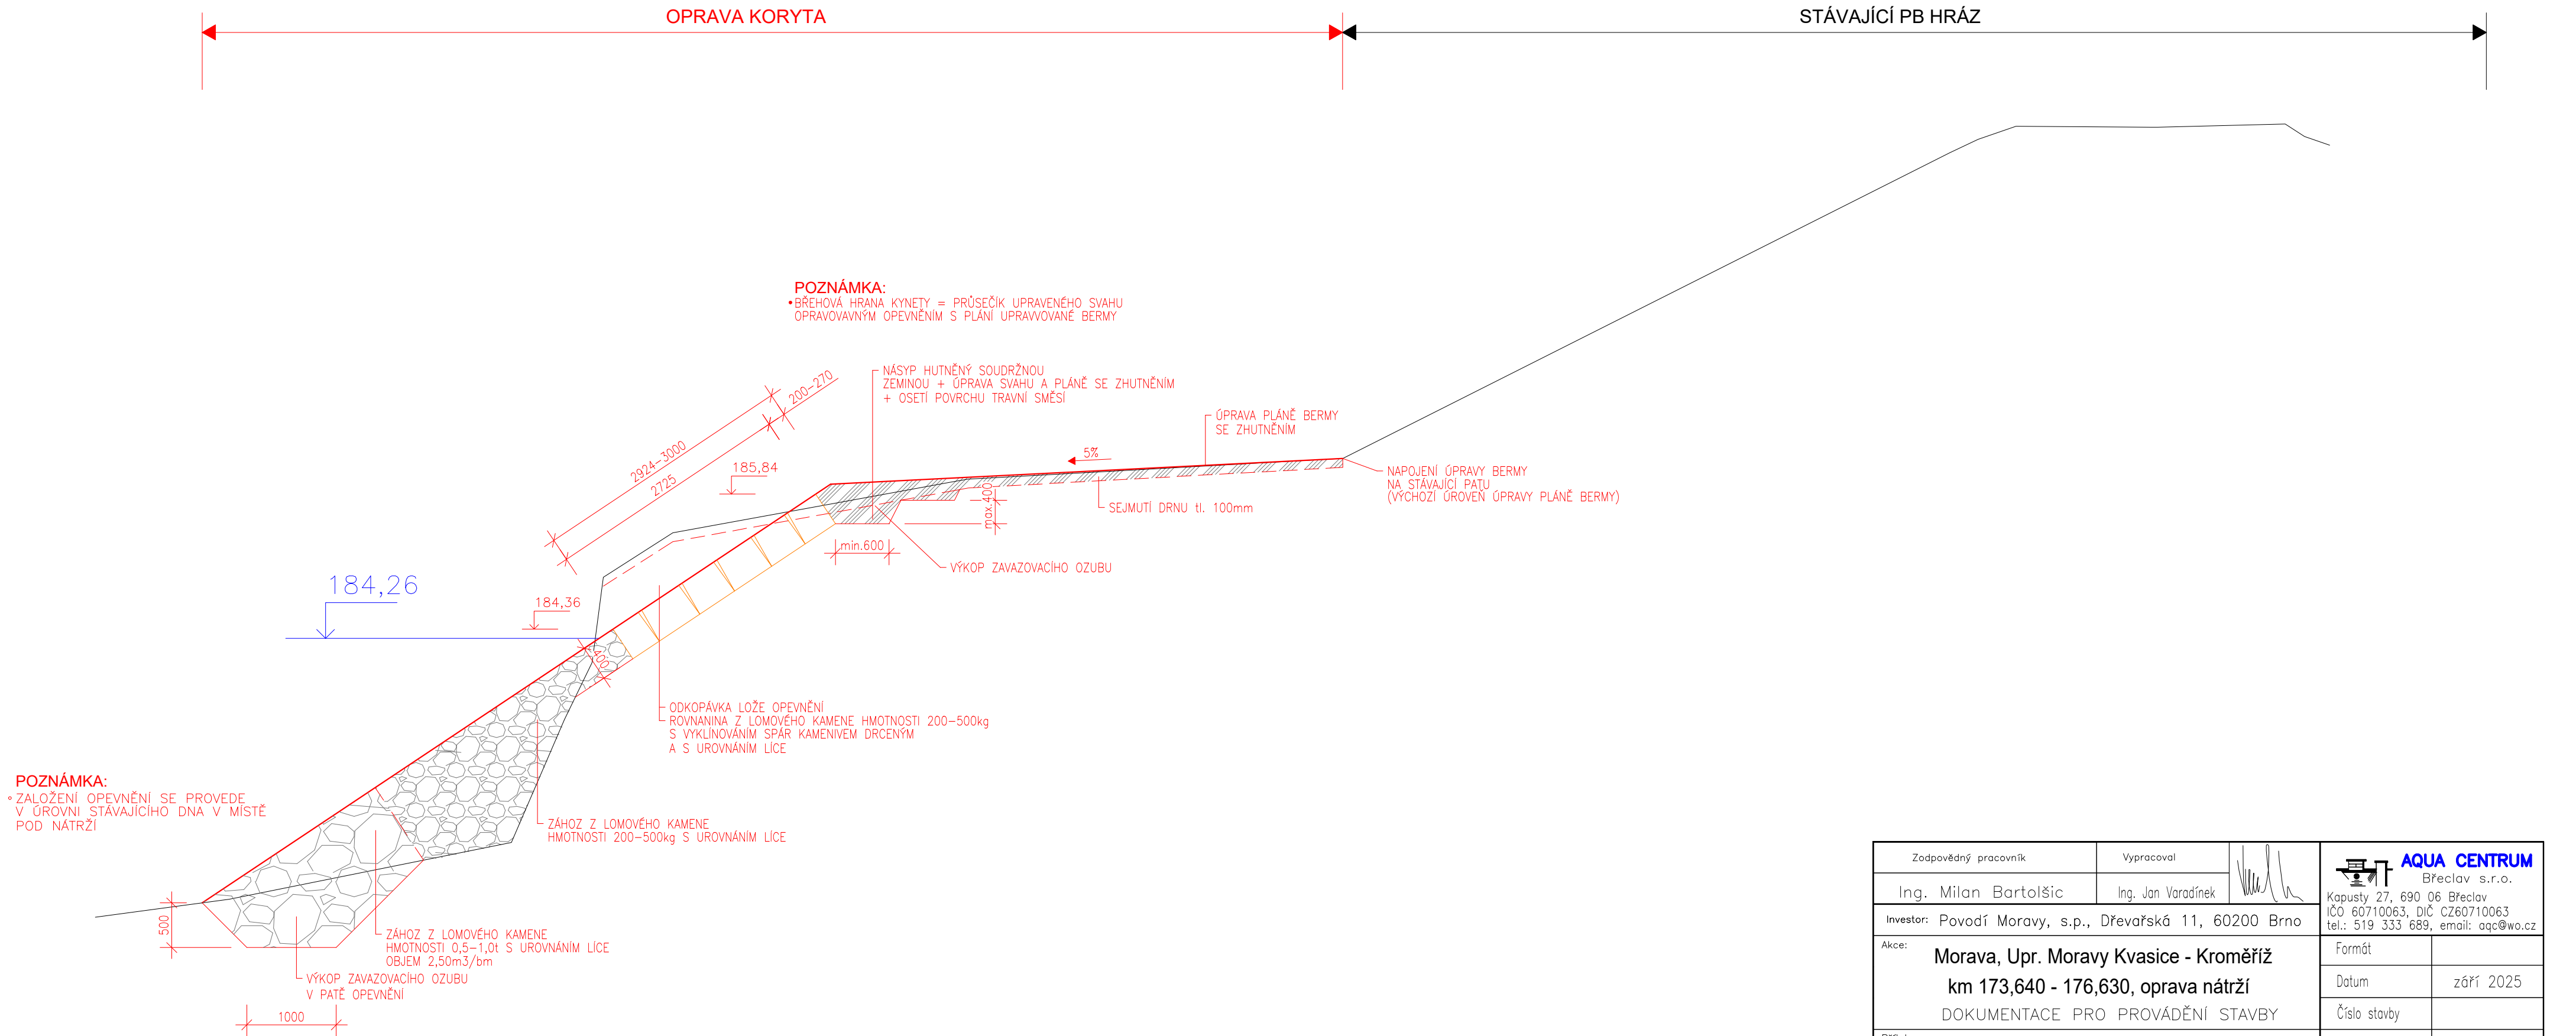


OPRAVA KORYTA V MÍSTĚ NÁTRŽÍ  
NÁTRŽ 3 - VZOROVÝ PŘÍČNÝ ŘEZ

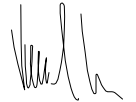

Zodpovědný pracovník	Vypracoval	 <b>AQUA CENTRUM</b> Břeclav s.r.o. Kapusty 27, 690 06 Břeclav IČO 60710063, DIČ CZ60710063 tel.: 519 333 689, email: aqc@wo.cz	
Ing. Milan Bartolšic	Ing. Jan Varadínek		
Investor: Povodí Moravy, s.p., Dřevařská 11, 60200 Brno		Formát	
Akce: Morava, Upr. Moravy Kvasice - Kroměříž km 173,640 - 176,630, oprava nátrží DOKUMENTACE PRO PROVÁDĚNÍ STAVBY		Datum	září 2025
		Číslo stavby	
Příloha:	OPRAVA KORYTA V MÍSTĚ NÁTRŽÍ NÁTRŽ 3 – VZOROVÝ PŘÍČNÝ ŘEZ	Měřítko 1:50	Číslo přílohy <b>D.1.1.3.8</b>