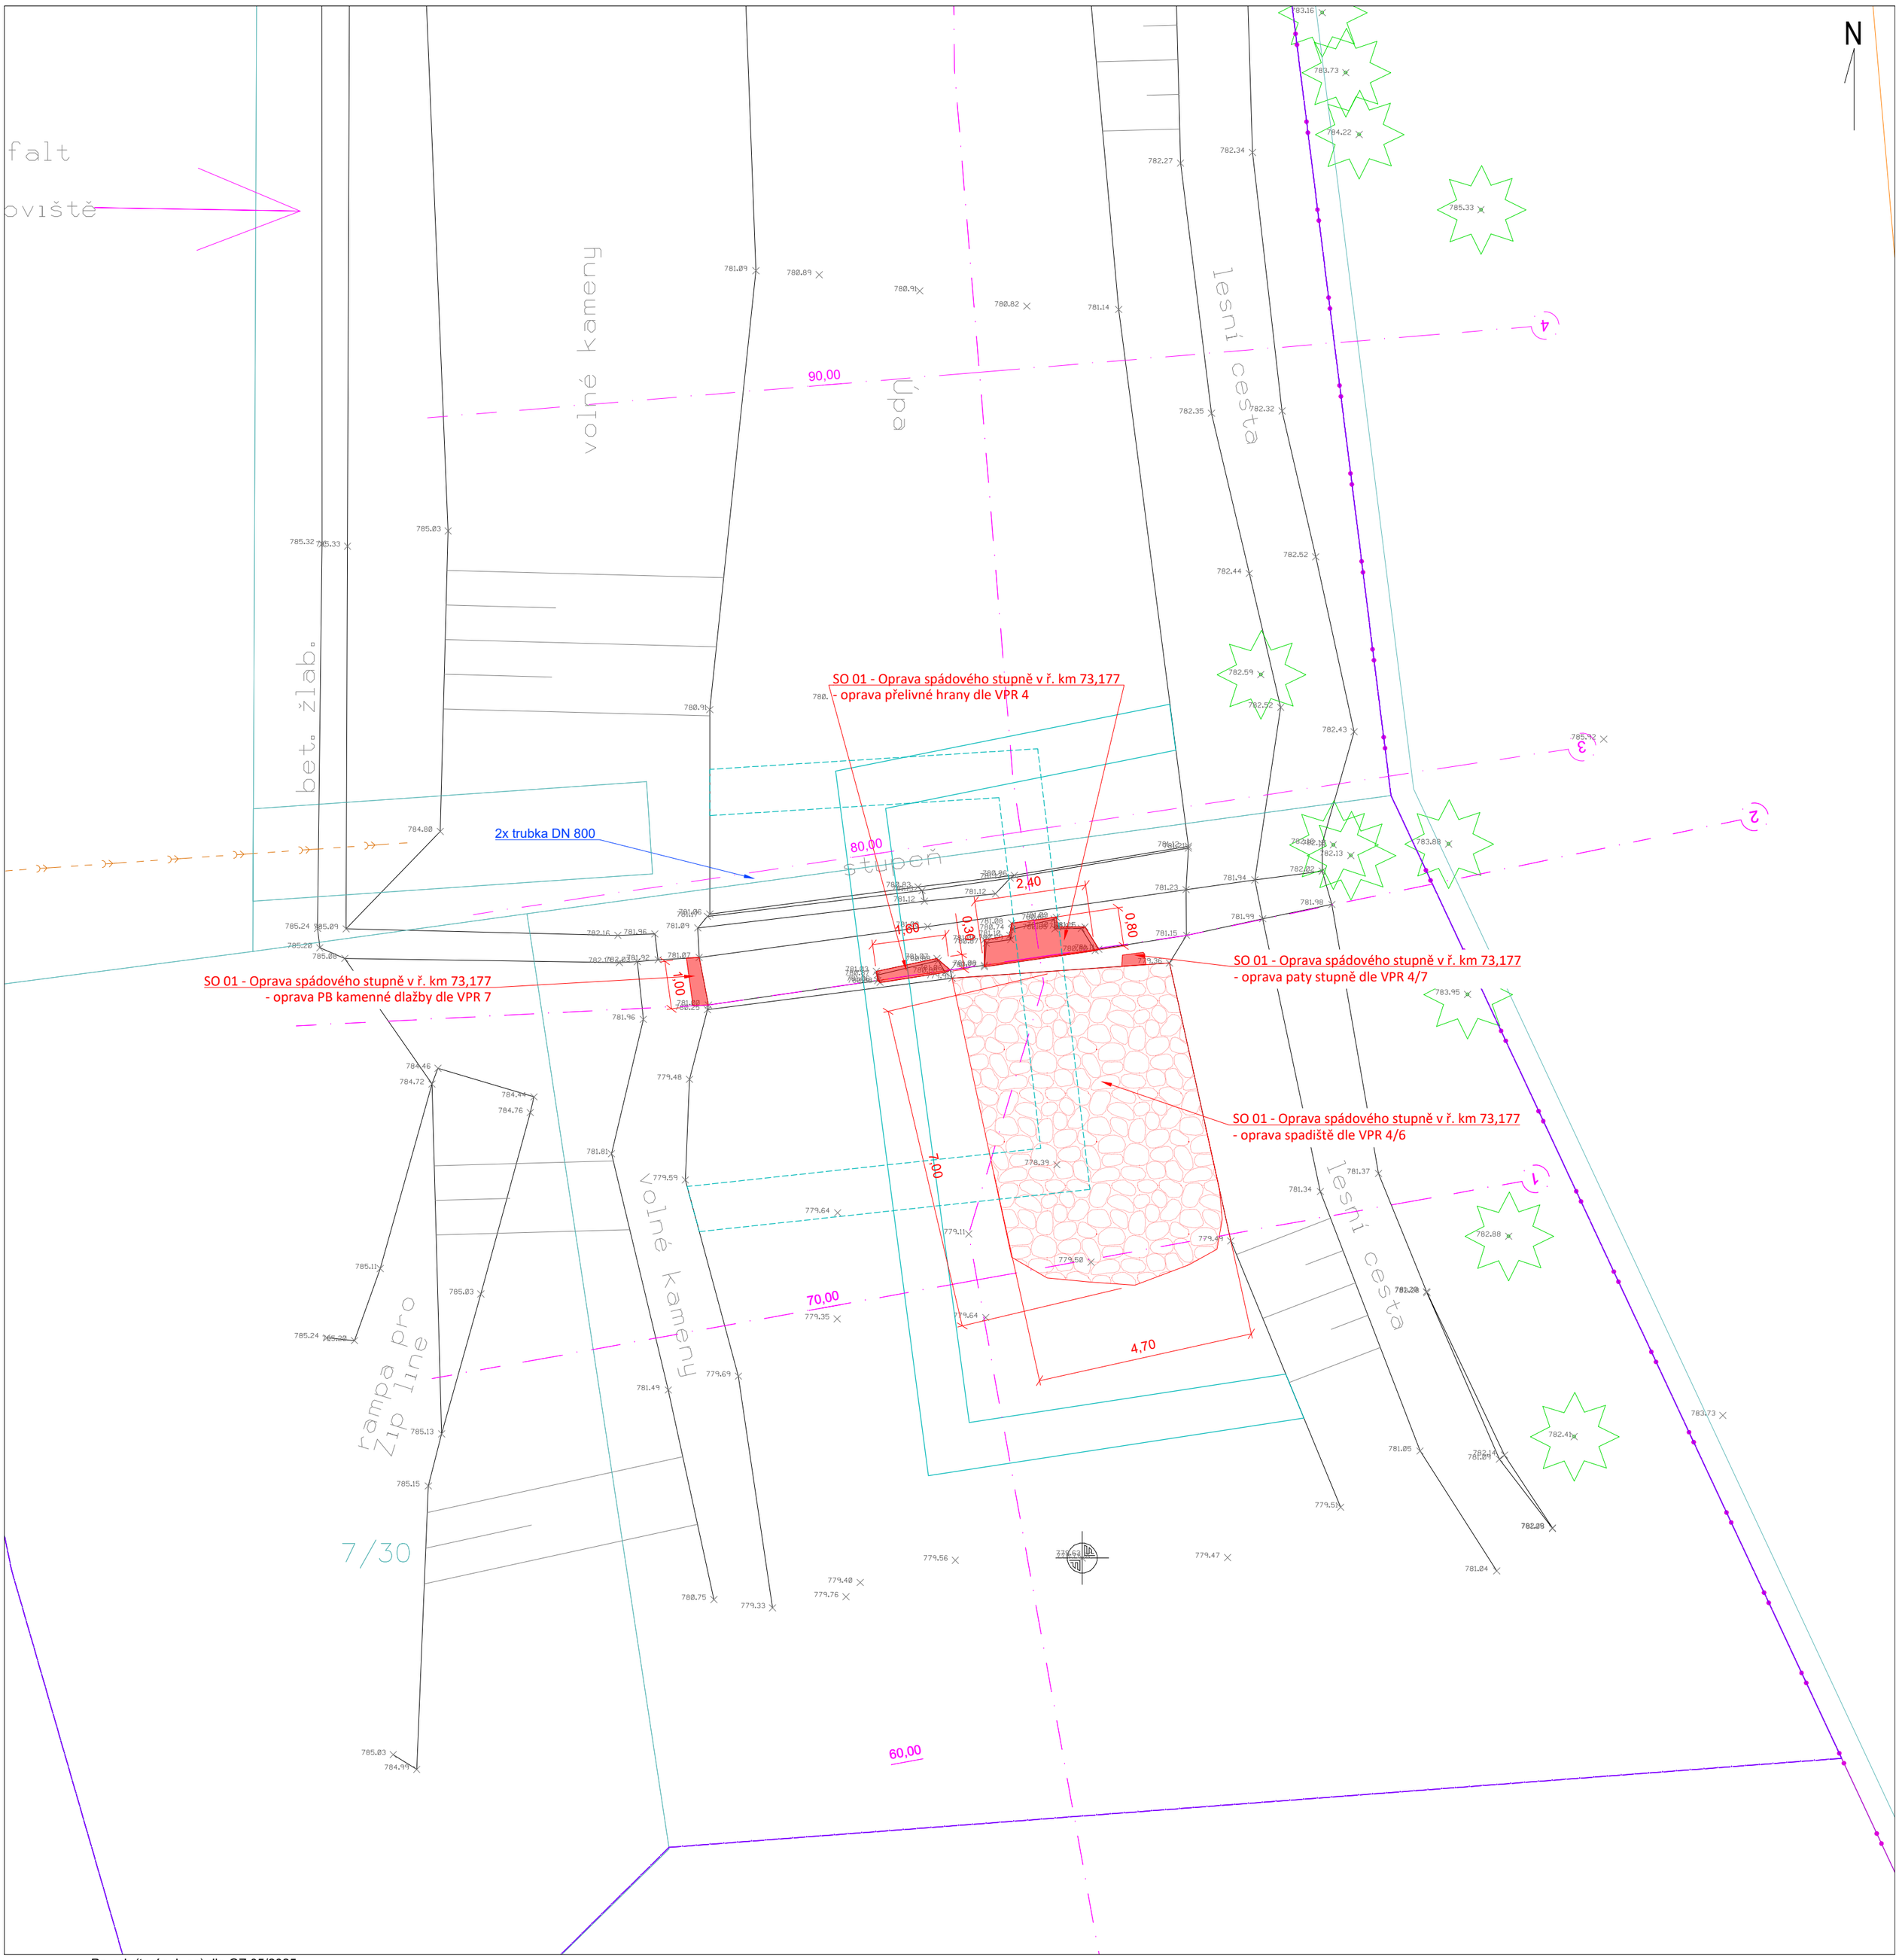

Povrch (terén, k-ce) dle GZ 05/2025

799,41 Výškopis (GZ 2025)

Návrh - oprava povodňových škod

Návrh - oprava výmolu dna

Návrh - kácení náletových dřevin a mýcení křovin

Návrh - dočasné konstrukce

Návrh - dočasný: příjezdy, manipulační plochy

Návrh - dočasný: jímkování - etapa 1

Návrh - dočasný: jímkování - etapa 2

Převod vody přes staveniště

Zařízení staveniště

Mezideponie

13 Stopa příčného řezu

Přístup na staveniště

Alternativní přístup na staveniště

Katastr nemovitostí

Hranice KÚ

Hranice parcel

817/1 Parcelní čísla dle KN

Stávající technická infrastruktura

CETIN, zaměřená podzemní vedení

CETIN, neprovozované sítě

ČEZ Distribuce, nn podzemní nezaměřené / zaměřené

ČEZ Distribuce, vn podzemní nezaměřené

ČEZ Distribuce, vn nadzemní

13 ČEZ Distribuce, trafostanice

GASNET, plynovod (STL)

VaK Trutnov, vodovod pitný

VaK Trutnov, kanalizace splašková

VaK Trutnov, kanalizace dešťová

VaK Trutnov, kanalizace není ve správě

VaK Trutnov, pásma hygienické ochrany

VO Město Pec pod Sněžkou, veřejné osvětlení

Město Pec pod Sněžkou, projektovaná dešťová kanalizace

REV.	DATUM	POPIS
3		
2		
1		
0		

STAVEBNÍK (OBJEDNATEL):
Povodí Labe, státní podnik
Víta Nejedlého 951/8, Slezské Předměstí

ZPRACOVATEL DOKUMENTACE: Vodohospodářský rozvoj a výstavba a.s. Nábřežní 90/4, 150 00 Praha 5

ZPRACOVATEL PŘÍLOHY:	ODPOVĚDNÝ PROJEKTANT:	HLAVNÍ PROJEKTANT:	VEDOUCÍ PROJEKT. TÝMU:
MGR. M. KRÁL	ING. J. LENÍČEK	ING. L. PĚKNÝ	ING. M. LEXA

NÁZEV ZÁMĚRU:
Úpa, Malá Úpa, odstranění povodňových škod
č. akce 119251010, název akce Úpa, Pec pod Sněžkou, obnova koryta v ř.km 73,100 - 74,000

NÁZEV ČÁSTI:
VÝKRESOVÁ ČÁST

NÁZEV PŘÍLOHY:
PODROBNÁ SITUACE - ČÁST 1

STUPEŇ:	ZJEDNODUŠENÁ DPS
SOUBOR:	44_119251010_D_OPS_PpS_09.dwg
KRAJ:	KRÁLOVÉHRADECKÝ
DATUM:	09/2025
K.Ú.:	Pec pod Sněžkou
ZAKÁZKA:	6223/006
FORMÁT:	4xA4
MĚŘÍTKO:	1:100
PŘÍLOHA ČÍSLO:	D.1.1
PARÉ:	

Tato dokumentace včetně všech příloh (s výjimkou dat poskytnutých objednatelem) je duševním vlastnictvím akciové společnost Vodohospodářský rozvoj a výstavba a.s.Objednatel této dokumentace je oprávněn ji využít k účelům vyplývajícím z uzavřené smlouvy bez jakéhokoliv omezení. Jiné osoby (jak fyzické, tak právnické) nejsou bez předchozího výslovného souhlasu objednatele oprávněny tuto dokumentaci ani její části jakkoli využívat, kopírovat (ani jiným způsobem rozmnožovat) nebo zpřístupnit dalším osobám.