




PŘÍČNÉ ŘEZY 1:25

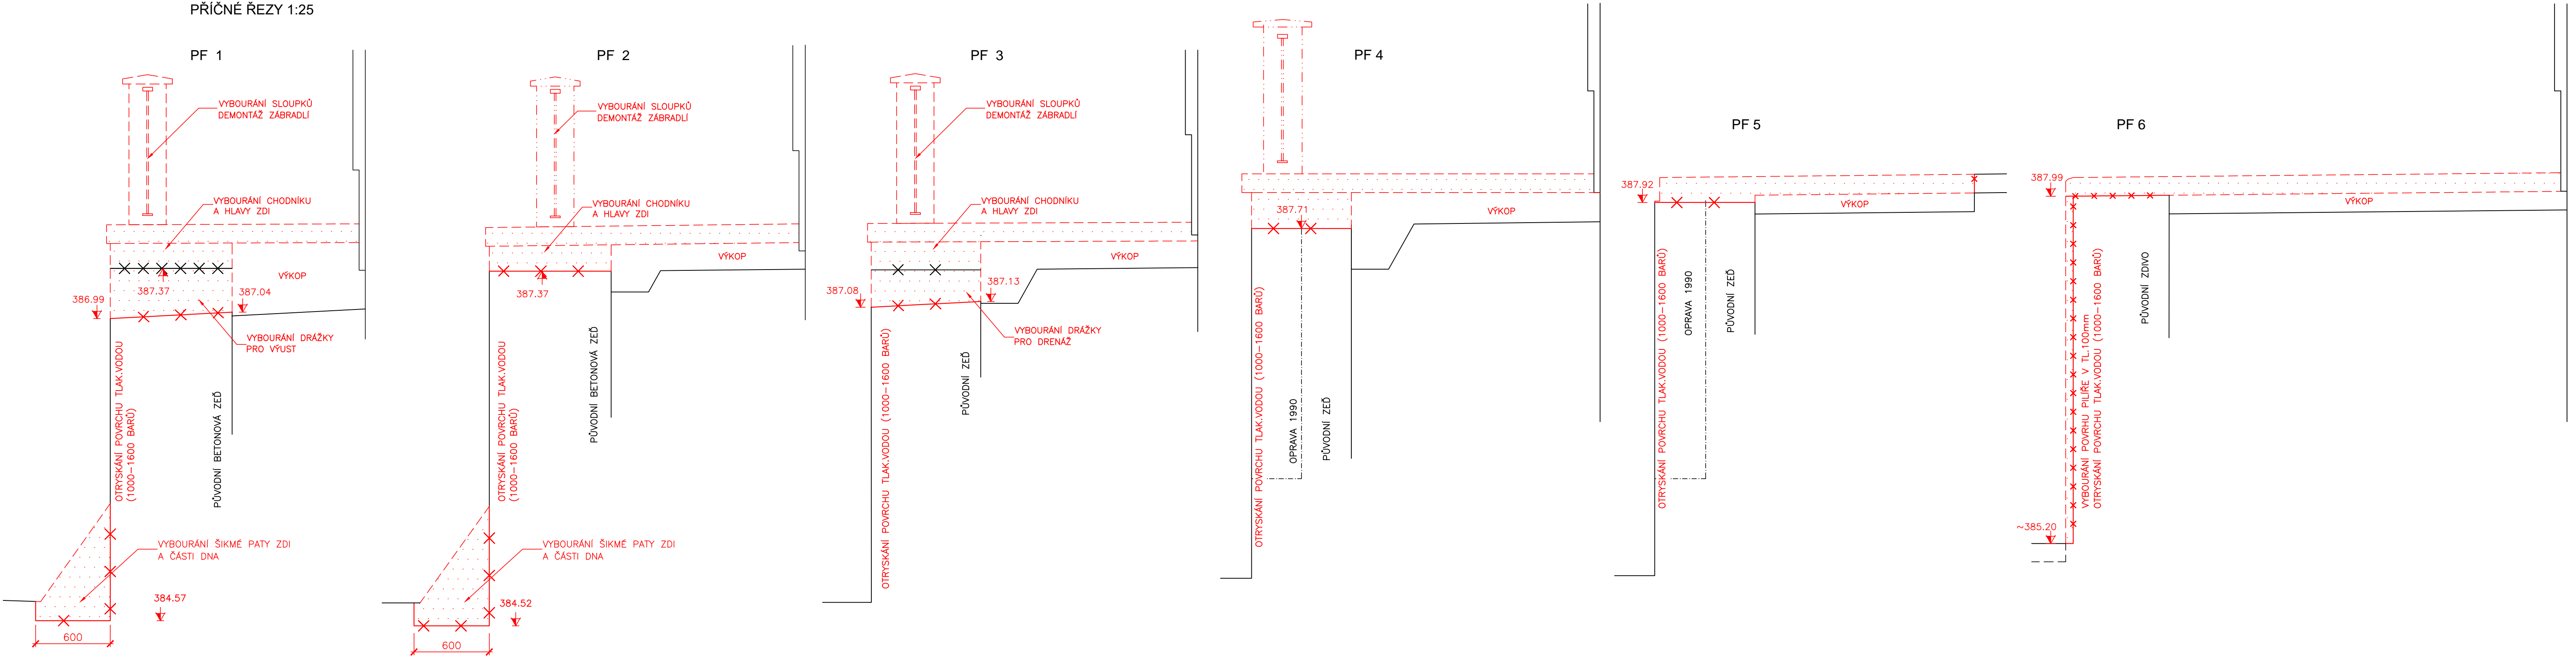

ROZVINUTÝ POHLED-BOURÁNÍ 1:50  
VZTAŽNÁ ROVINA PRŮMĚTU V LICI PŘÍZDÍVKY

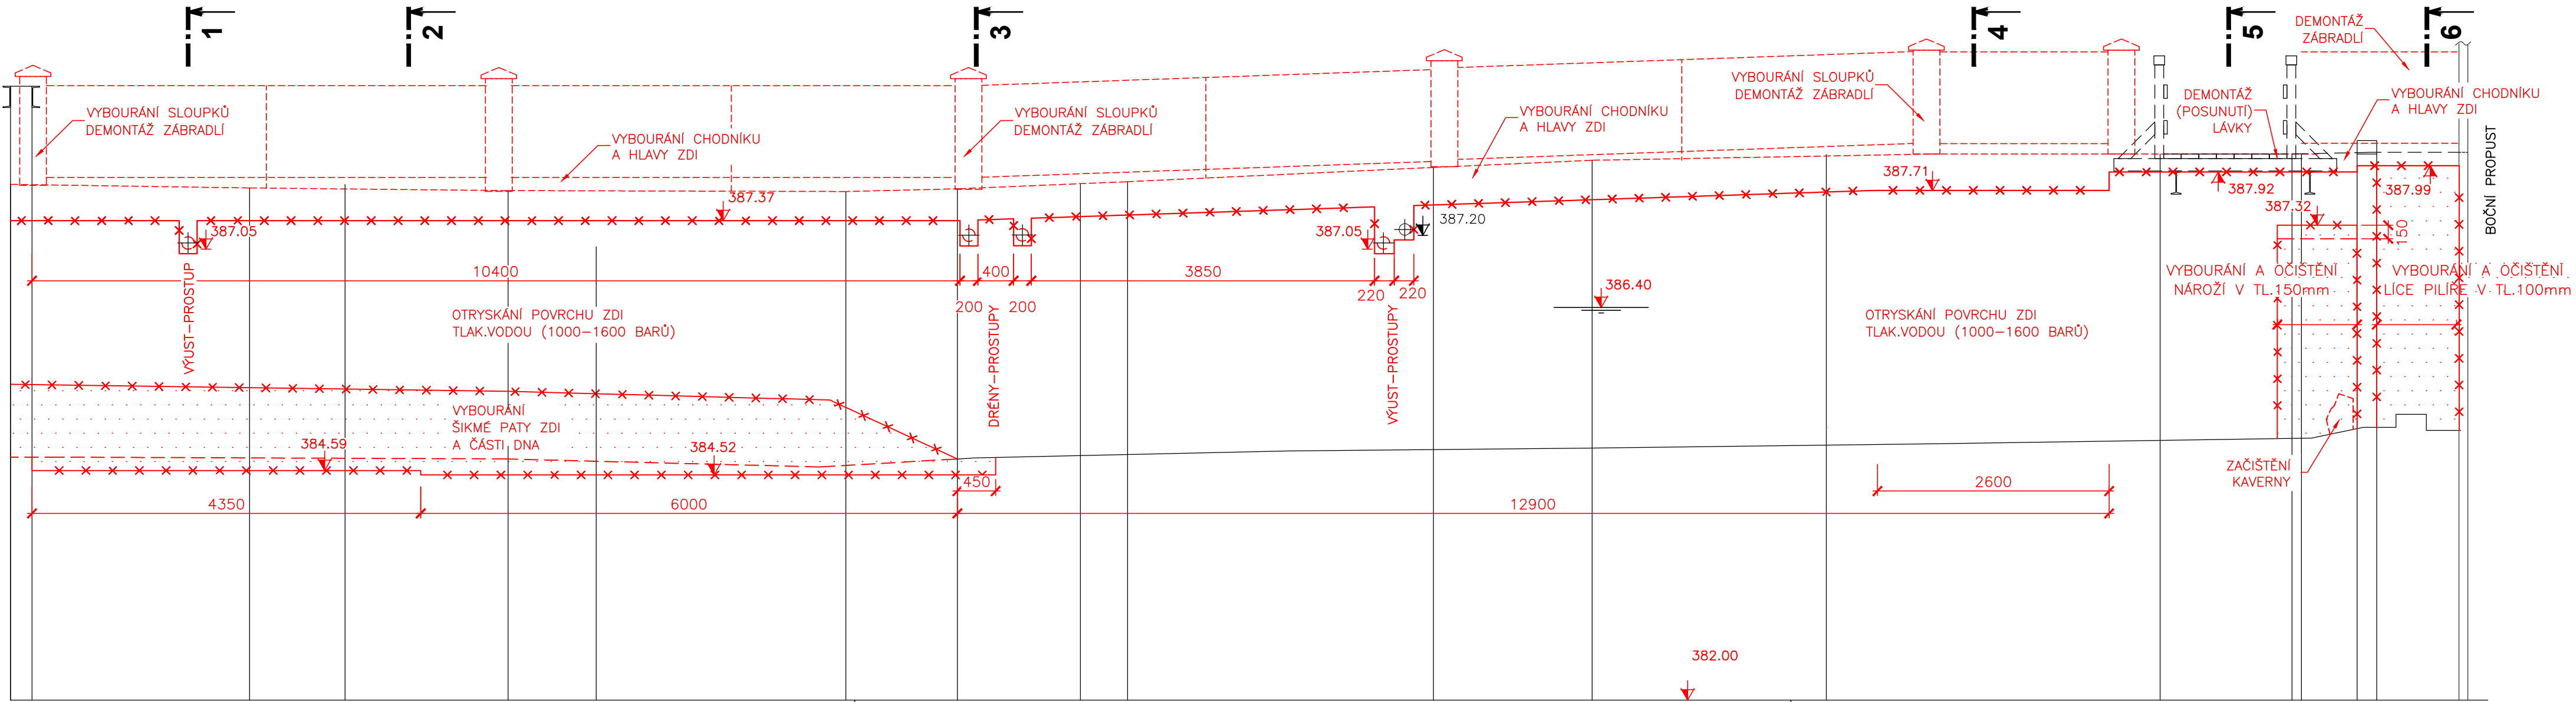

VÝŠKOVÝ SYSTÉM: Baltský p.v.

 <b>Mürabell s.r.o.</b> Hofeřská 116 267 03 Hudčice			Paré:
Vypracoval: Ing.M.Müller	Zodp. projektant: Ing.M.Müller	Vedoucí projektu: Ing.M.Müller	
Investor: Povodí Ohře s.p., Chomutov			Stupeň: DSJ
Stavba: <b>MVE LOKET</b> <b>-BETONOVÁ KONSTRUKCE MVE A FASÁDA</b> <b>Dokumentace pro stavební povolení a realizaci</b>			Datum: 07.2021
Průloha: SO 01 PRAVOBŘEŽNÍ ZĚD NÁHONU			Zak. č.: 04-2020
<b>BOURÁNÍ</b>			Měř.: 1:50, 1:25 Č. př.: <b>D.30-3</b>