




SPODNÍ STAVBA, KAŠNA A SAVKA STŘEDNÍ (T2) M1:50

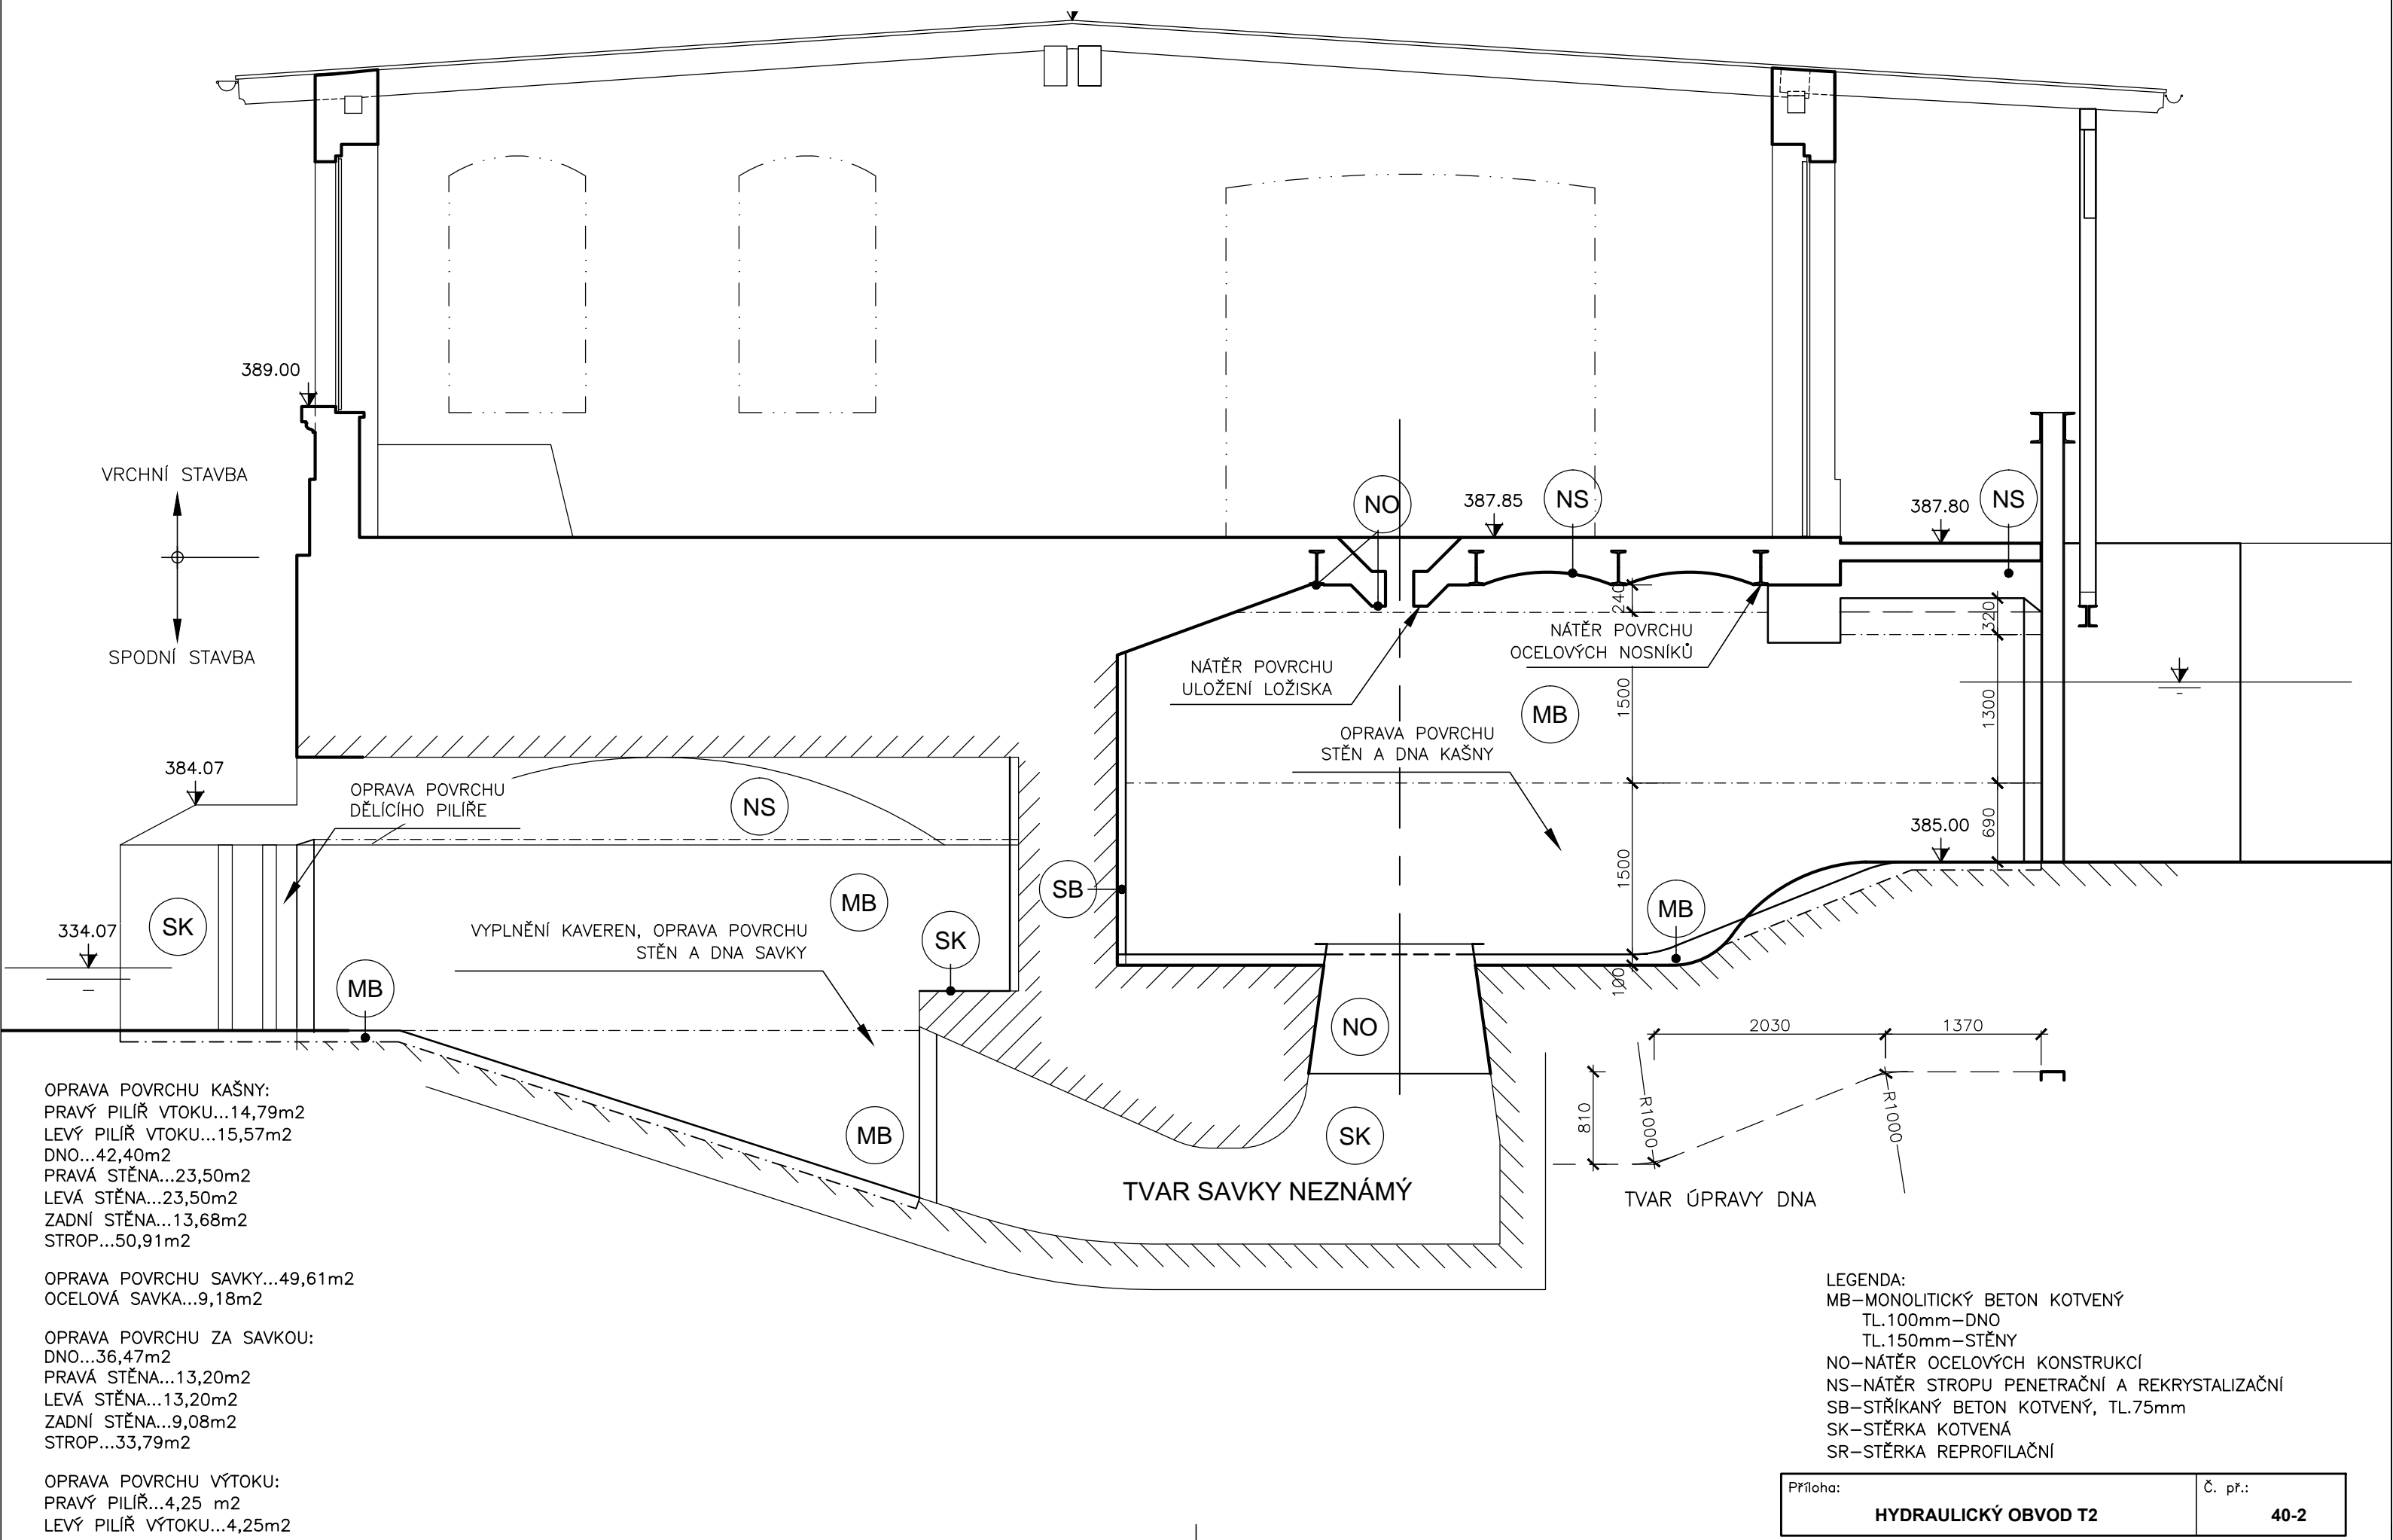

SPODNÍ STAVBA, KAŠNA A SAVKA PRAVÁ (T3) M1:50

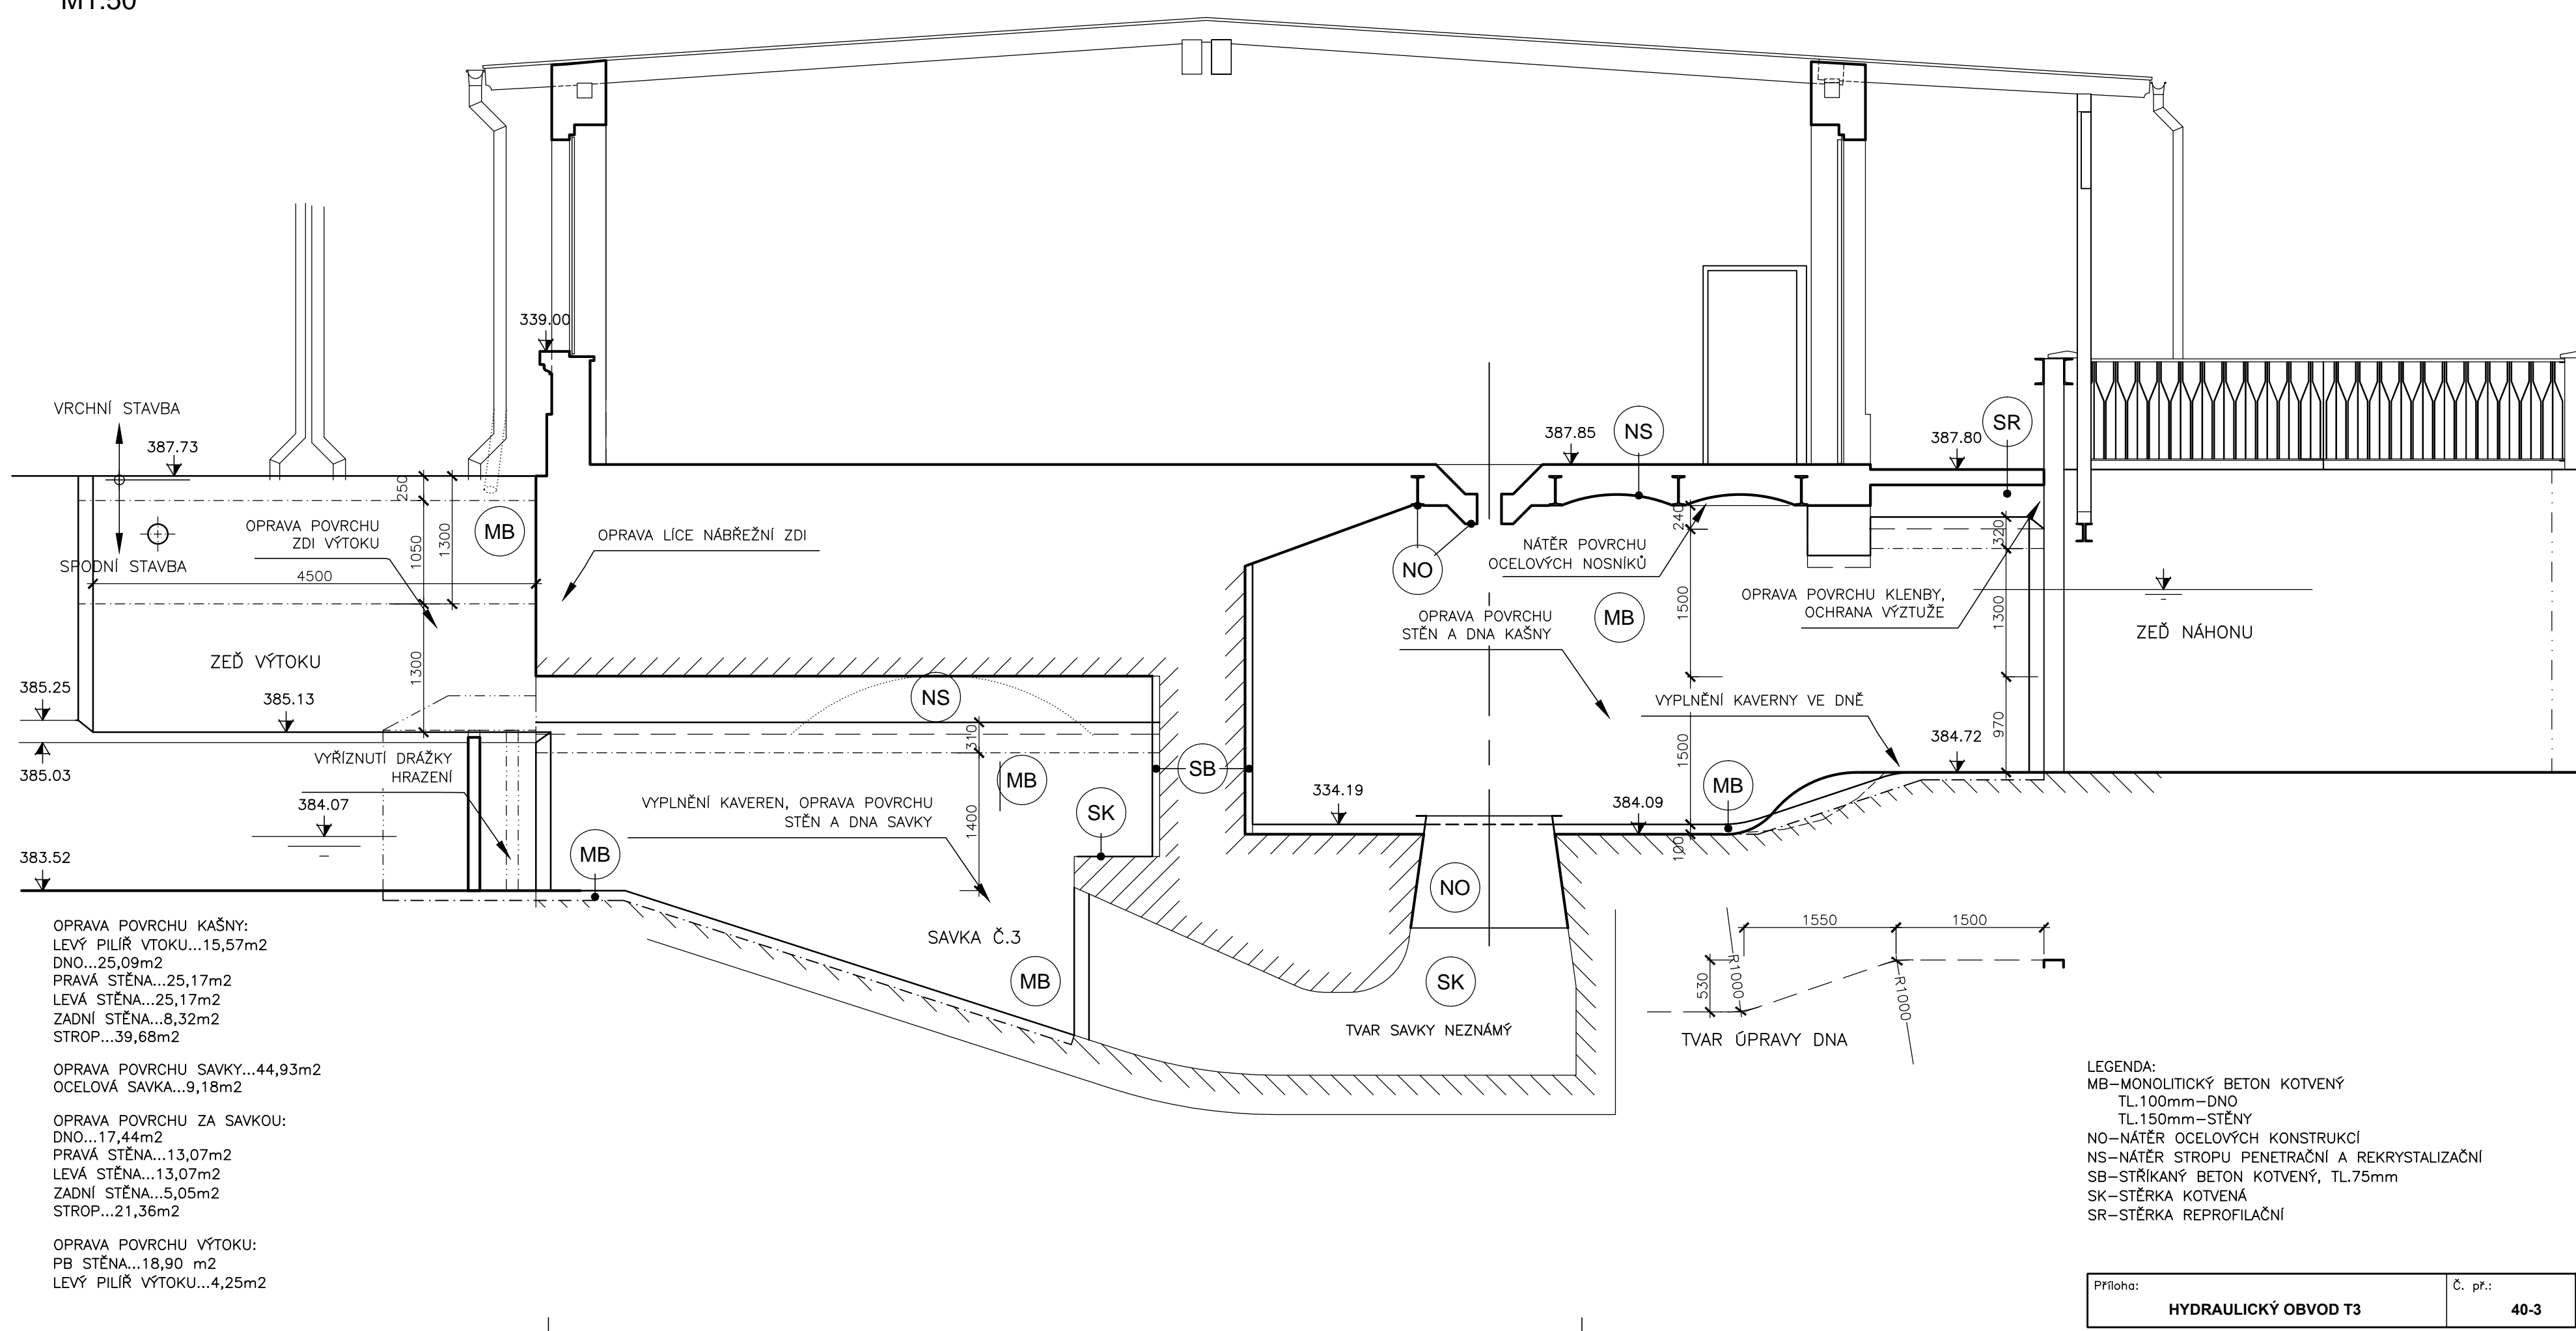

SPODNÍ STAVBA, PŘÍČNÝ ŘEZ KAŠNOU (T1-T3) M1:50

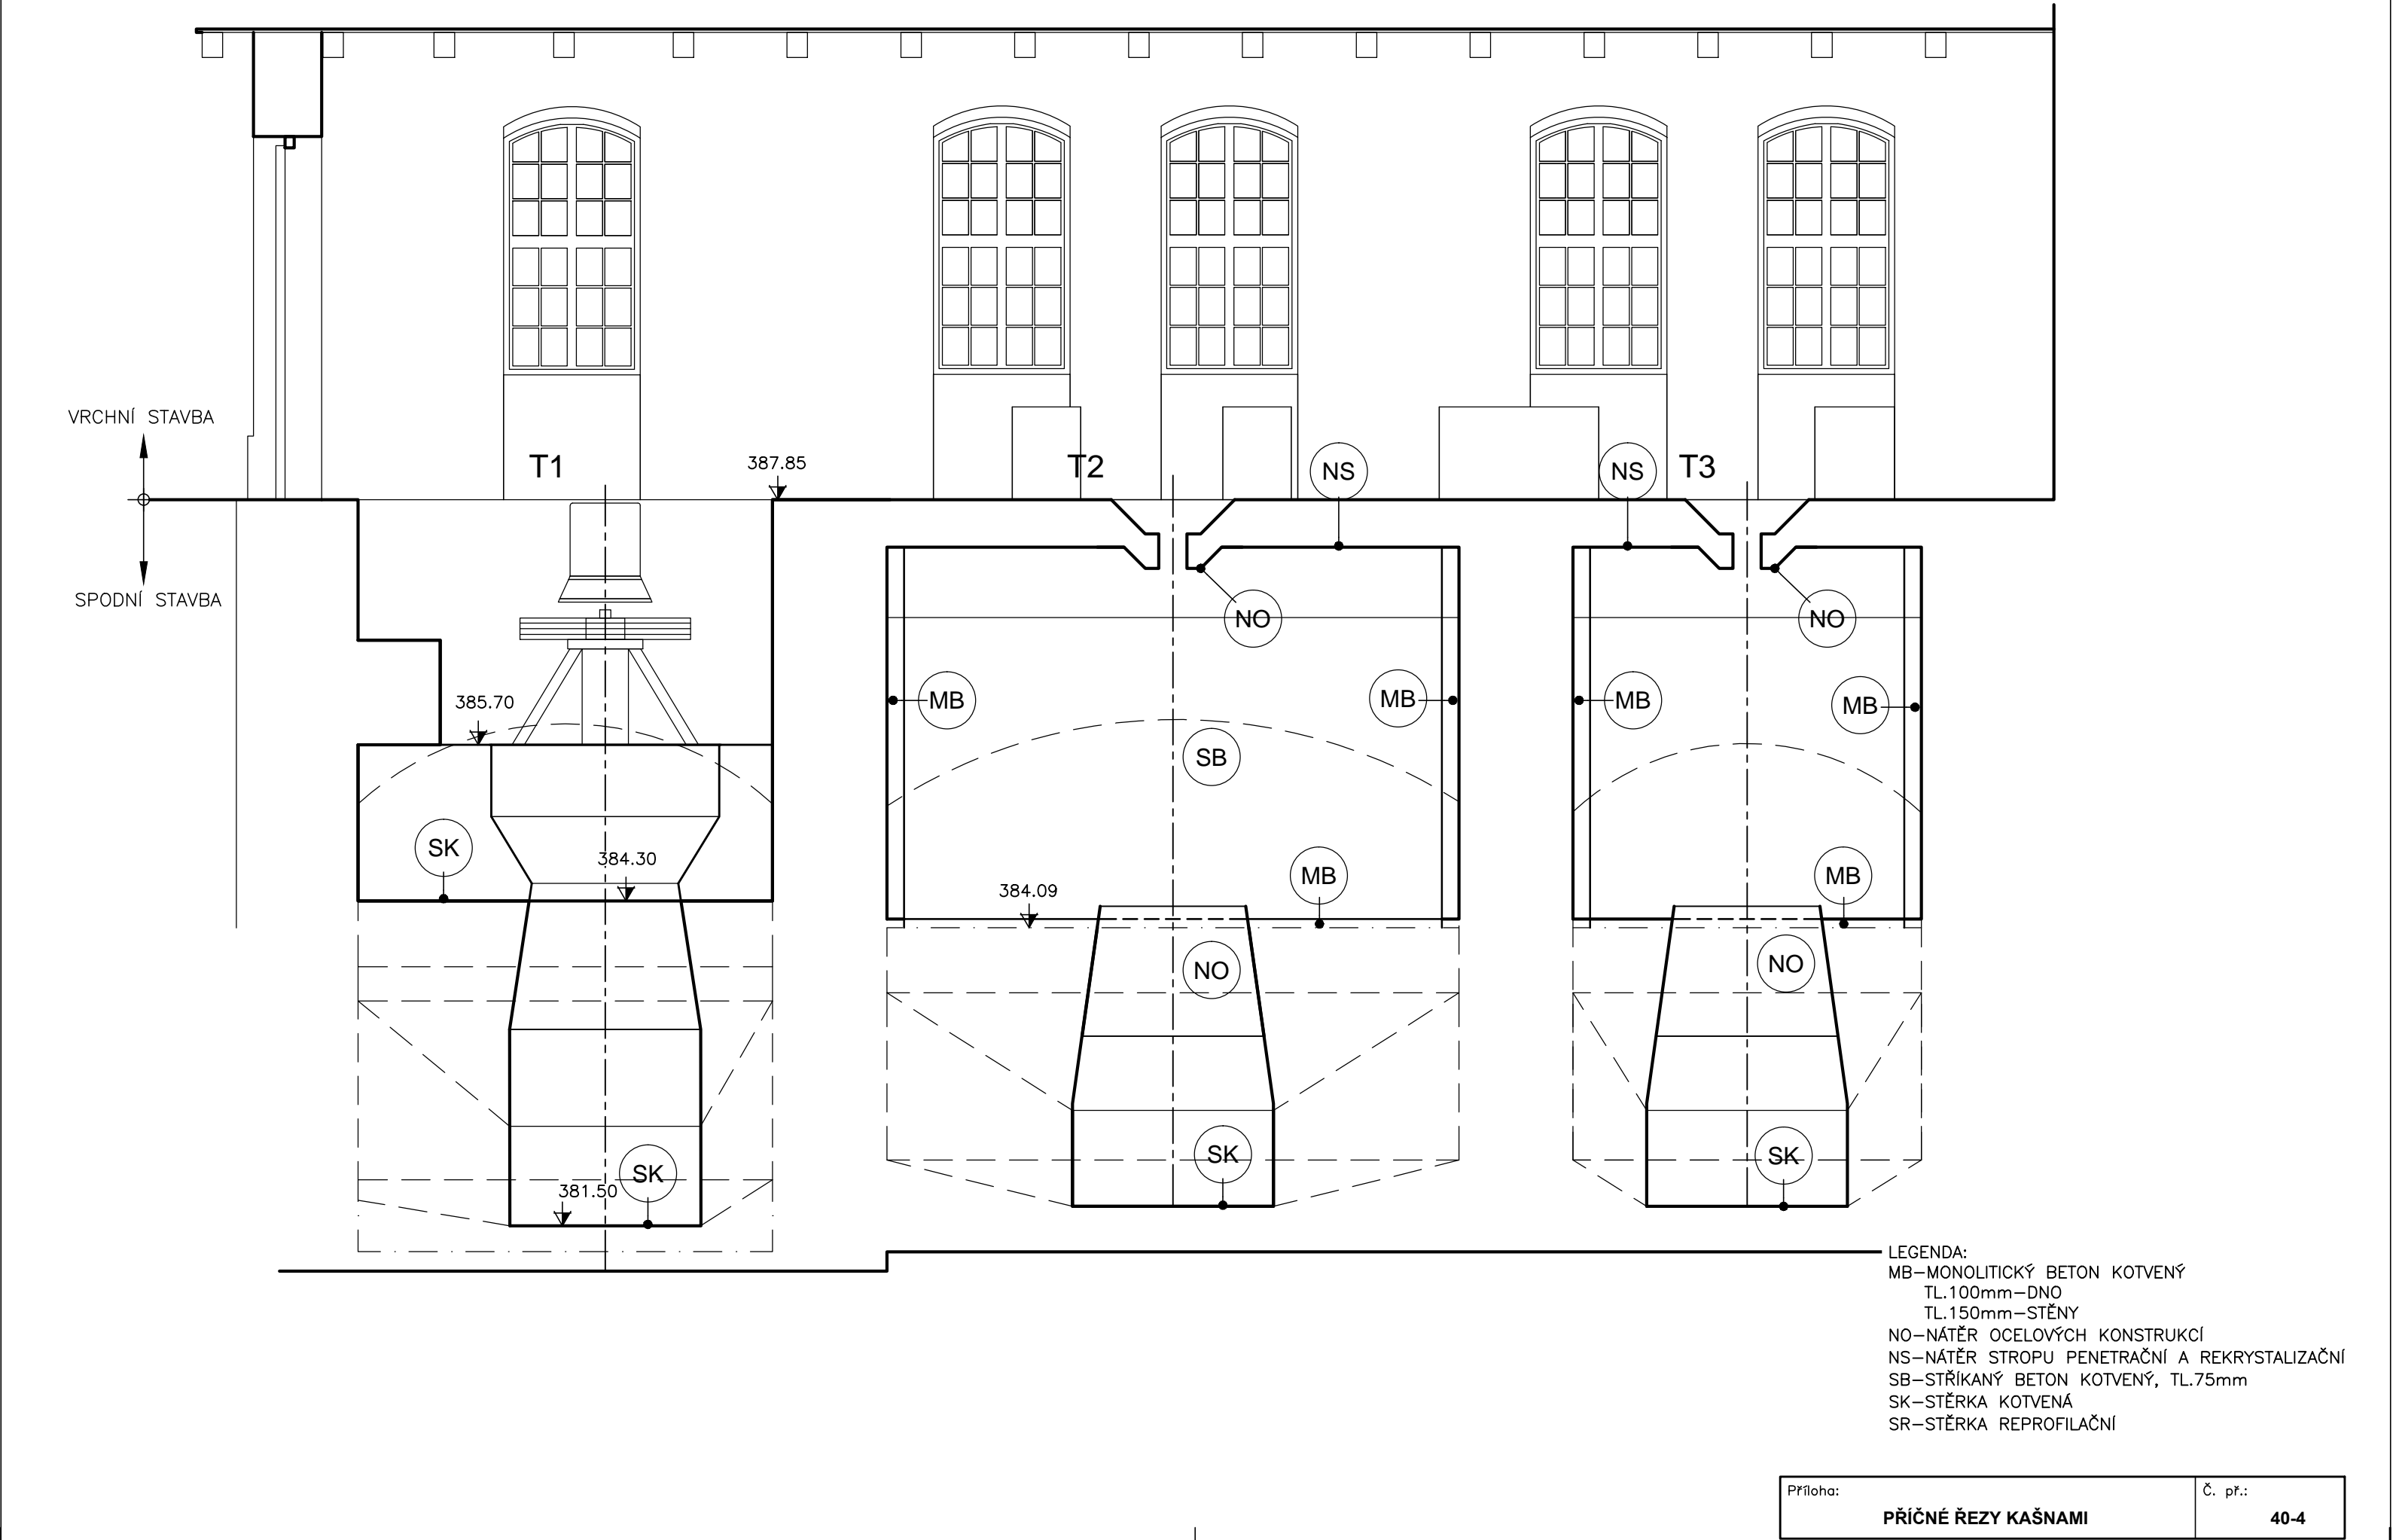

SPODNÍ STAVBA, PŘÍČNÝ ŘEZ SAVKOU (T1-T3) M1:50

