



ZÁBRADLÍ NA LB TŘÍTYČOVÉ-SCHÉMA (DÍL 1,2)

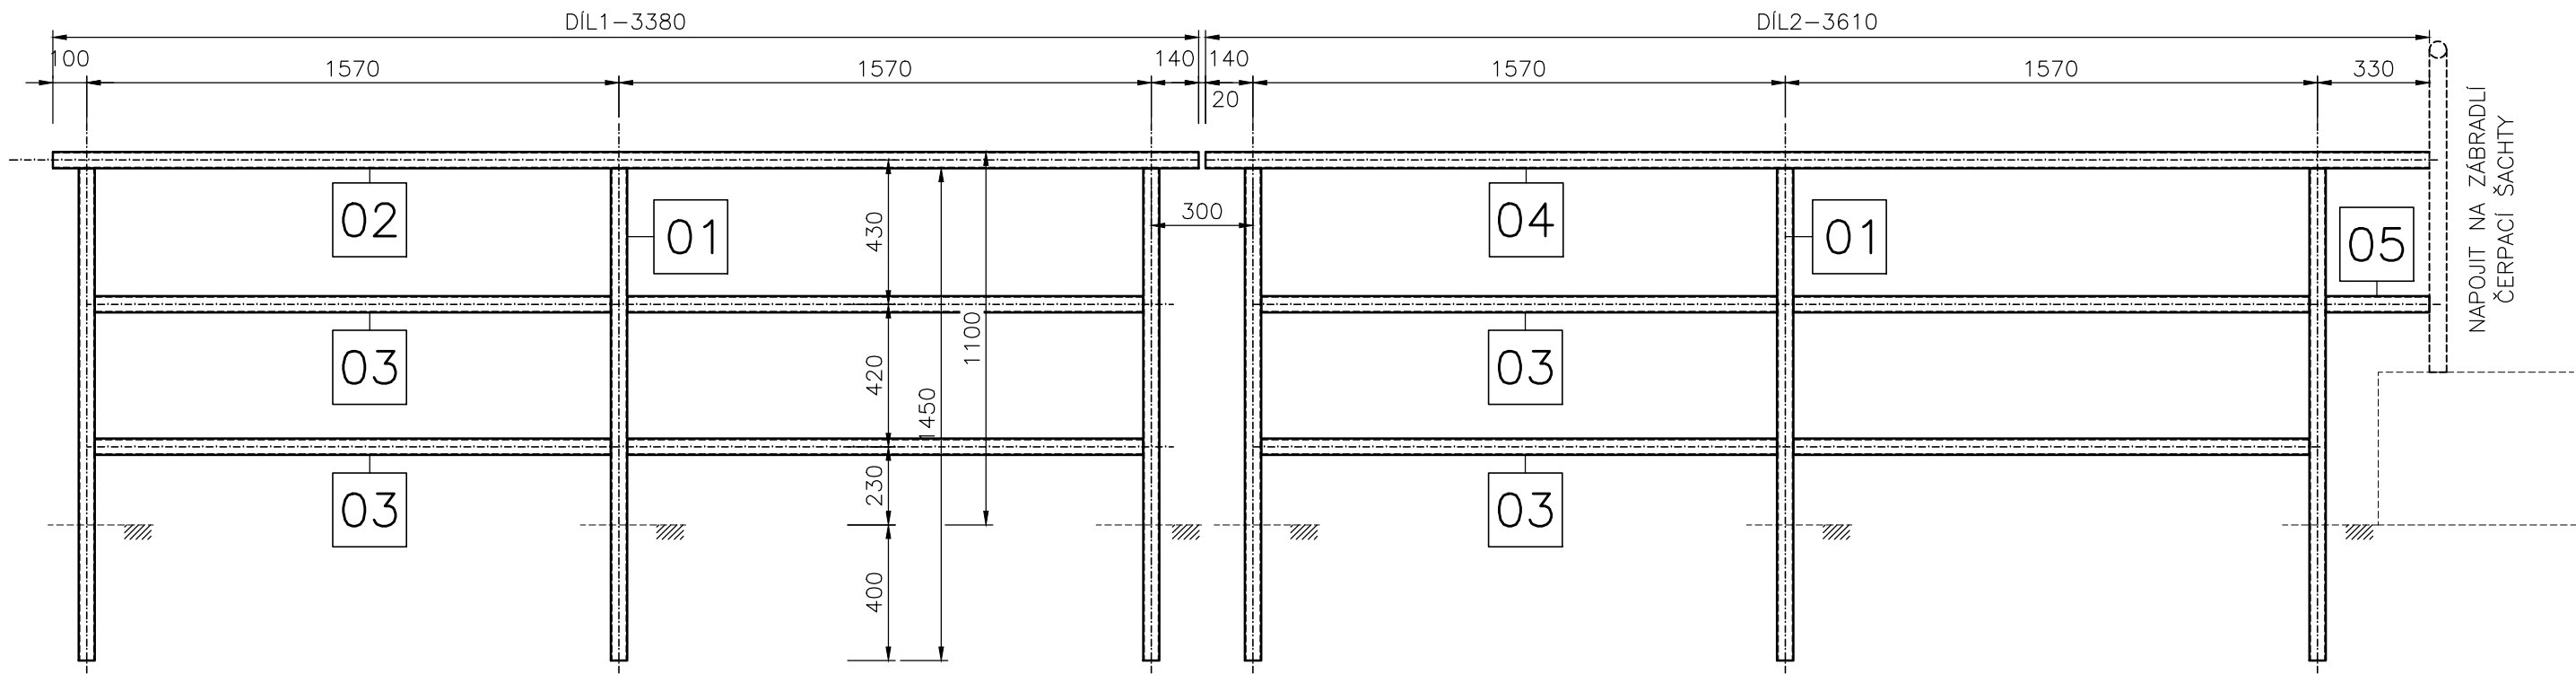

ZÁBRADLÍ NA LB TŘÍTYČOVÉ-SCHÉMA (DÍL 3)

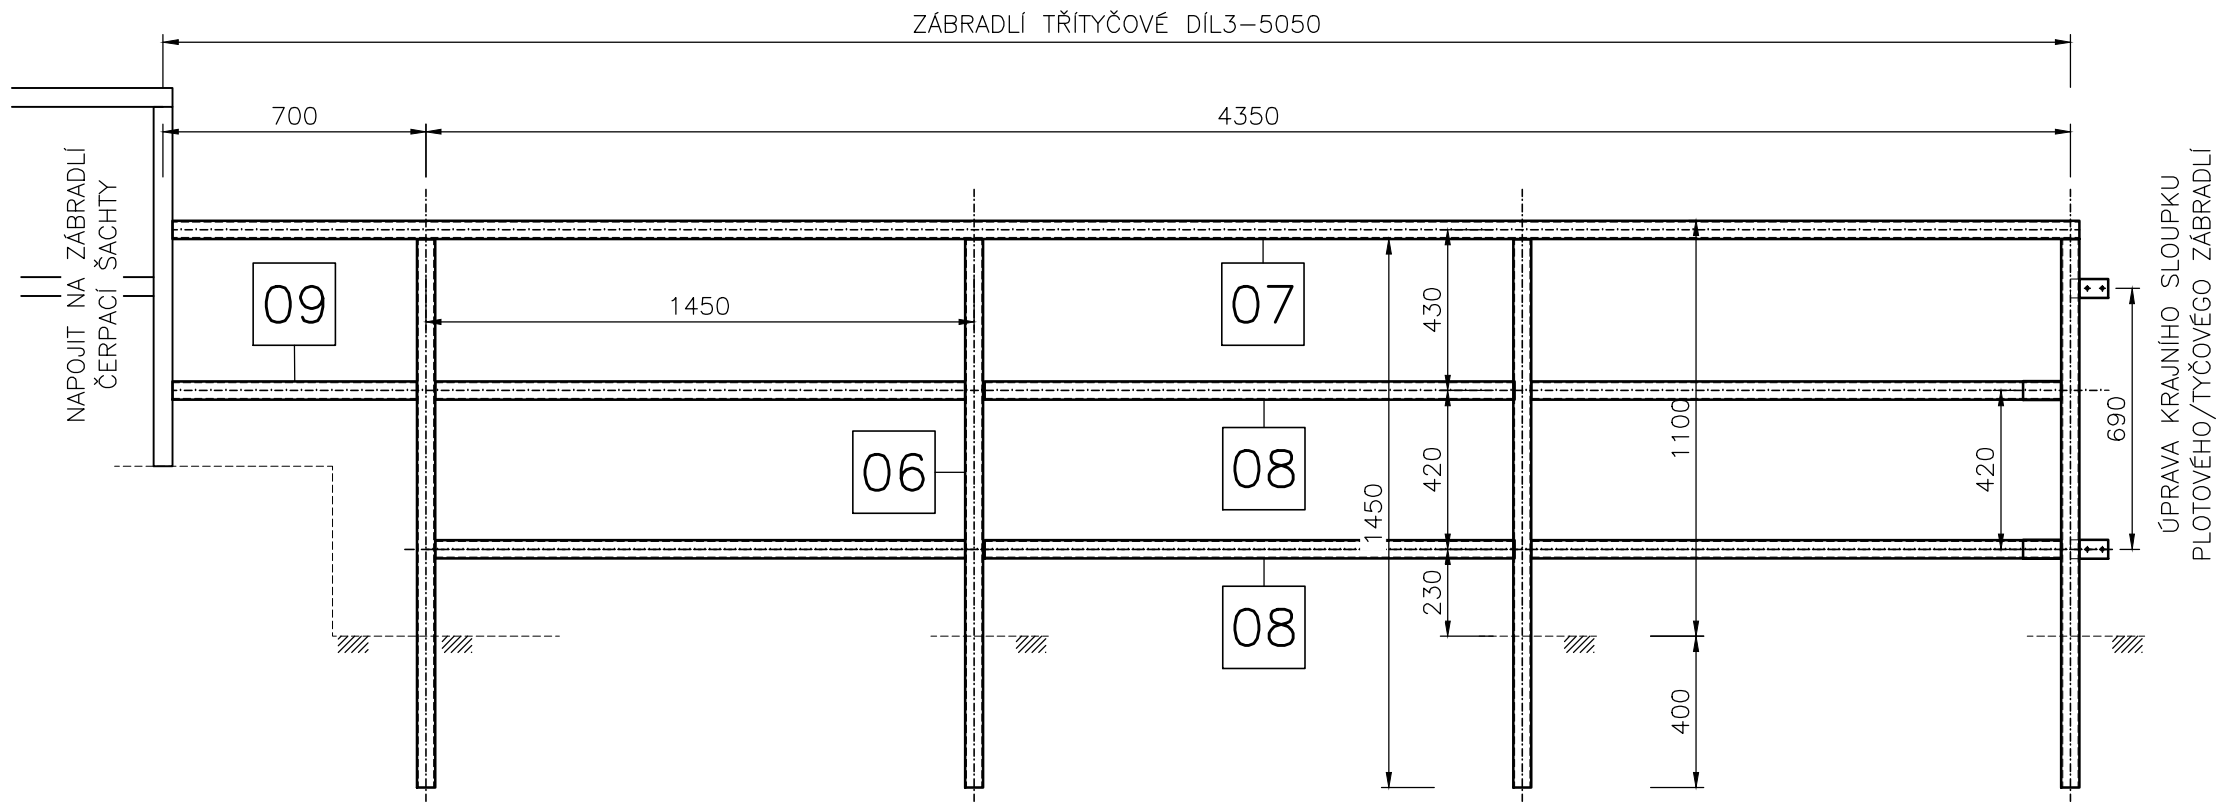


VÝPIS PRVKŮ

POZ.	POPIS	HMOT. 1 KS	KS	HMOT. CELK.	POZNÁMKA
	ZÁBRADLÍ				NÁTĚR 430 mikro_m
02	HORNÍ MADLO TR.48x3,5–3380 OC. S235JR	13,0	1	13,0	
03	STŘEDNÍ MADLO TR.48x3,5–1440 OC. S235JR	5,53	4	22,1	
	HMOTNOST CELK. DÍL 1			51,8	
01	SLOUPEK TR.48x3,5–1450, OC. S235JR	5,58	3	16,7	
03	STŘEDNÍ MADLO TR.48x3,5–1440 OC. S235JR	5,53	4	22,1	
04	HORNÍ MADLO TR.48x3,5–3610 OC. S235JR	13,8	1	13,8	
05	STŘEDNÍ MADLO TR.48x3,5–330 OC. S235JR	1,27	1	1,27	
	HMOTNOST CELK. DÍL 2			53,9	
06	SLOUPEK TR.48x3,5–1450, OC. S235JR	5,58	3	16,7	

POZN.1: POL.1÷5–ÚPRAVA POVRCHU OTRYSKÁNÍ NA Sa 2,5
NÁTĚR ZÁKLADNÍ TL.150µm, VRCHNÍ RAL6032 TL.280µm
CERTIFIKOVANÝ SYSTÉM, ŽIVOTNOST VYSOKÁ

POZN.2: VÝROBNÍ DOKUMENTACI ZAJISTÍ ZHOTOVITEL

VÝŠKOVÝ SYSTÉM: Baltský p.v.

 Mürabell s.r.o. Hořejší 116 267 03 Hudčice			Paré:
Vypracoval: Ing.M.Müller	Zodp. projektant: Ing.M.Müller	Vedoucí projektu: Ing.M.Müller	
Investor: Povodí Ohře s.p., Chomutov			Stupeň: DSJ
Stavba: MVE LOKET -LB A PB ZEĎ ODTOKOVÉHO KANÁLU Dokumentace pro stavební povolení a realizaci			Datum: 12.2023
			Zak. č.: 10–2022
			Měř.: 1:20
Příloha: ZÁBRADLÍ TŘÍTYČOVÉ-SCHÉMA (DÍL1,2)			Č. př.: D.9.2