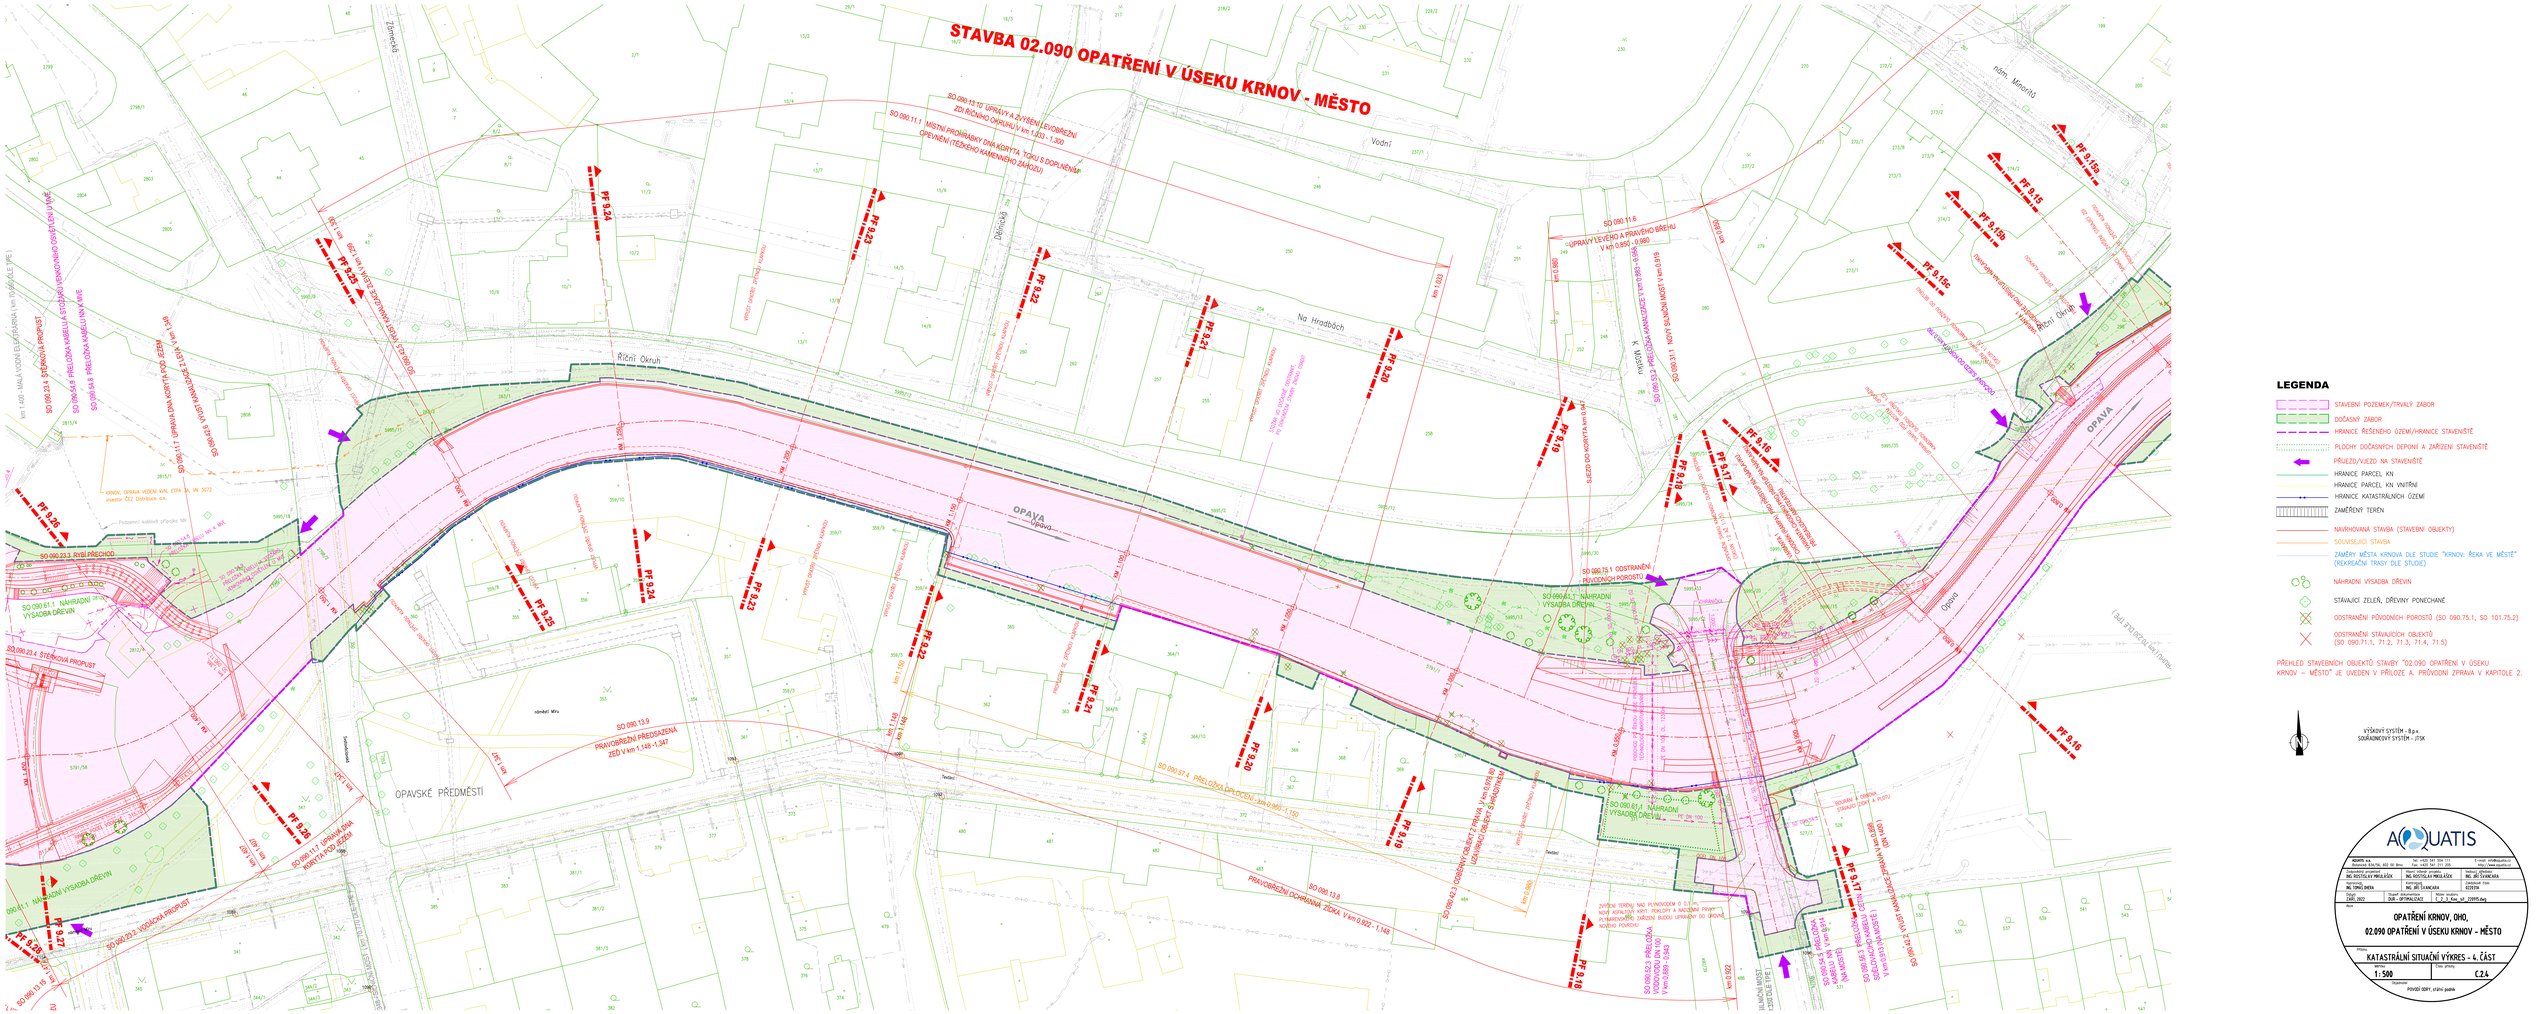
STAVBA 02.090 OPATŘENÍ V ÚSEKU KRNOV - MĚSTO
SO 090.11.1 MÍSTNÍ PROHLOUBENÍ DNA KORYTA TOKU S DOPLNĚNÍM OPEVNĚNÍ (TĚŽENÉHO KAMENIVA)
SO 090.11.6 ÚPRAVY LEVÉHO A PRAVÉHO BŘEHU V km 0,855 - 0,980
