


Hlubčická

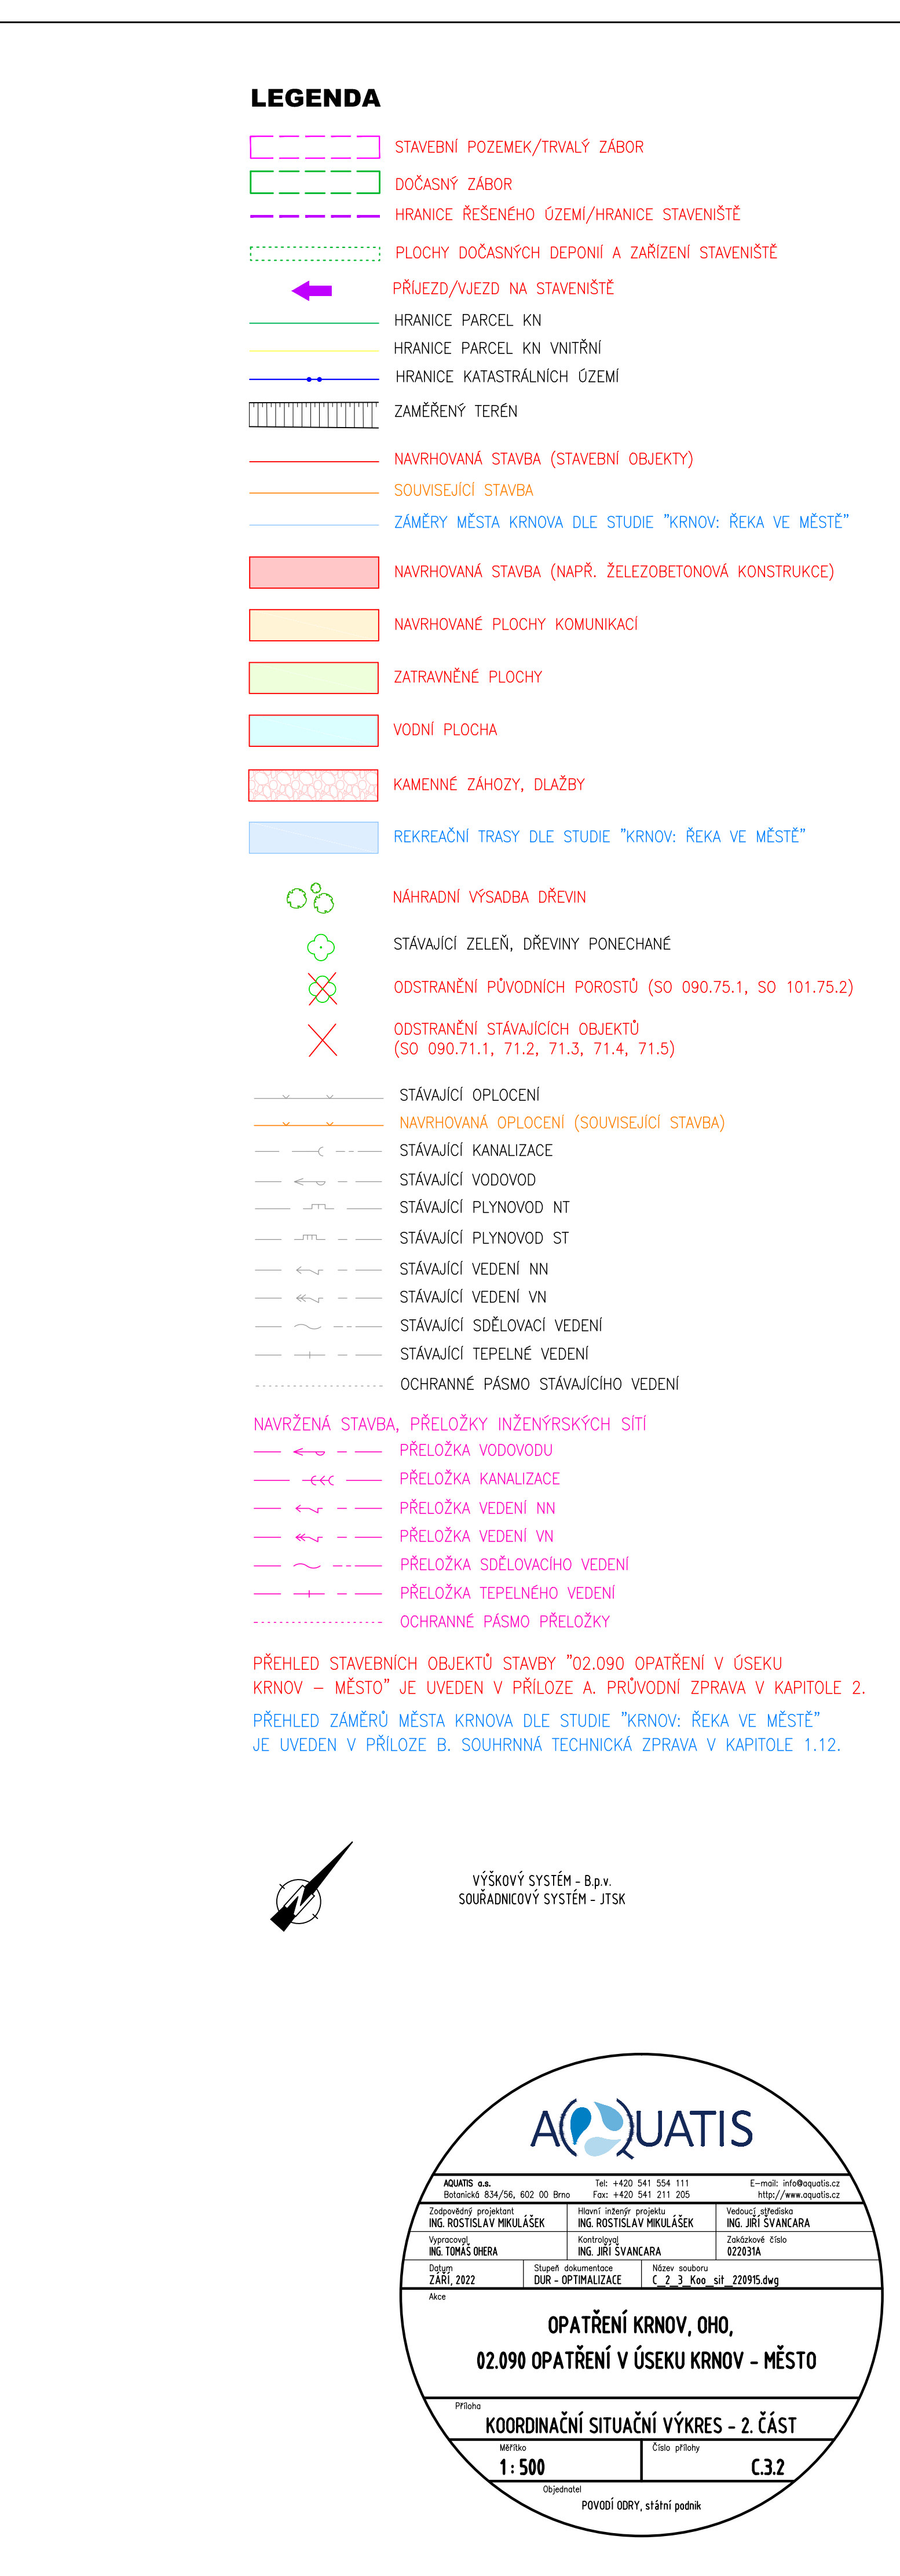

500 | C.3

Objednatel

POVOŘÍ ODŘY, státní podnik