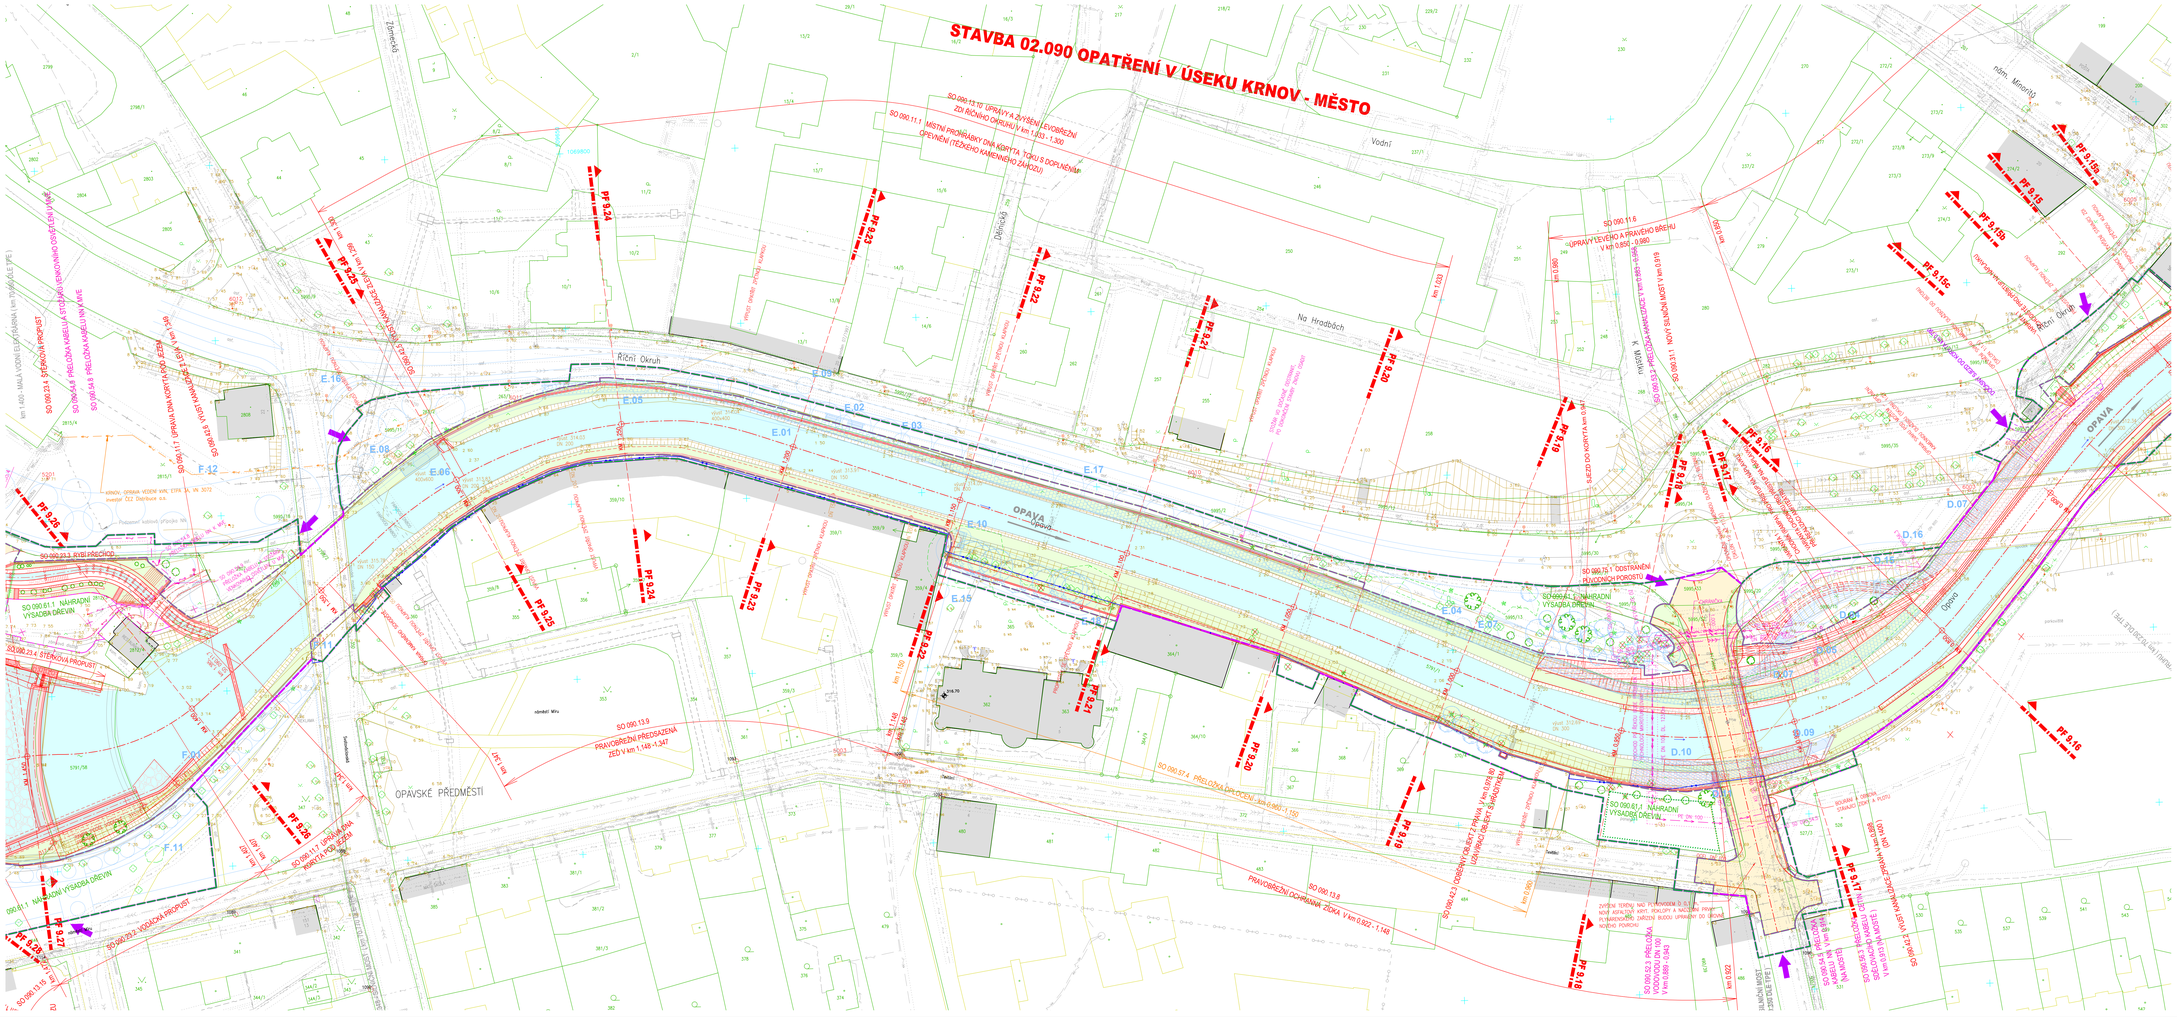
STAVBA 02.090 OPATŘENÍ V ÚSEKU KRNOV - MĚSTO
Říční Okruh
Vodní
K Mlýnu
nám. Míru
OPAVA
OPAVSKÉ PŘEDMĚSTÍ
Opava
SO 090.11.6 ÚPRAVY LEVÉHO A PRAVÉHO BŘEHU V km 0.855 - 0.980
