


KRAJ  
KATASTRÁLNÍ ÚZEMÍ  
DRUH POZEMKU  
TECHNICKÁ ÚPRAVA  
CHARAKTER ÚDRŽBY  
NÁVRHOVÉ DRSNOSTI

MORAVSKOSLEZSKÝ											
OPAVSKÉ PŘEDMĚSTÍ											
ASF.VOZOVKA	PARK	ZÁM.DL.	PARK	BET.ZEĎ	NEPL.	KORYTO TOKU	NEPL.	PANELY	ZATRAVNĚNÁ PLOCHA	ASF.VOZOVKA	CHODNÍK
			KAM. DLAŽKA	BETON	KAM. DLAŽKA	ŠTĚRK	KAM. DLAŽKA				
			BEZÚDRŽBOVÉ	BEZÚDRŽBOVÉ	BEZÚDRŽBOVÉ	BEZÚDRŽBOVÉ	BEZÚDRŽBOVÉ				
				n = 0.035	n = 0.035	n = 0.041	n = 0.035				

PF 09.18  
KM 0.950 000  
M. 1 : 200

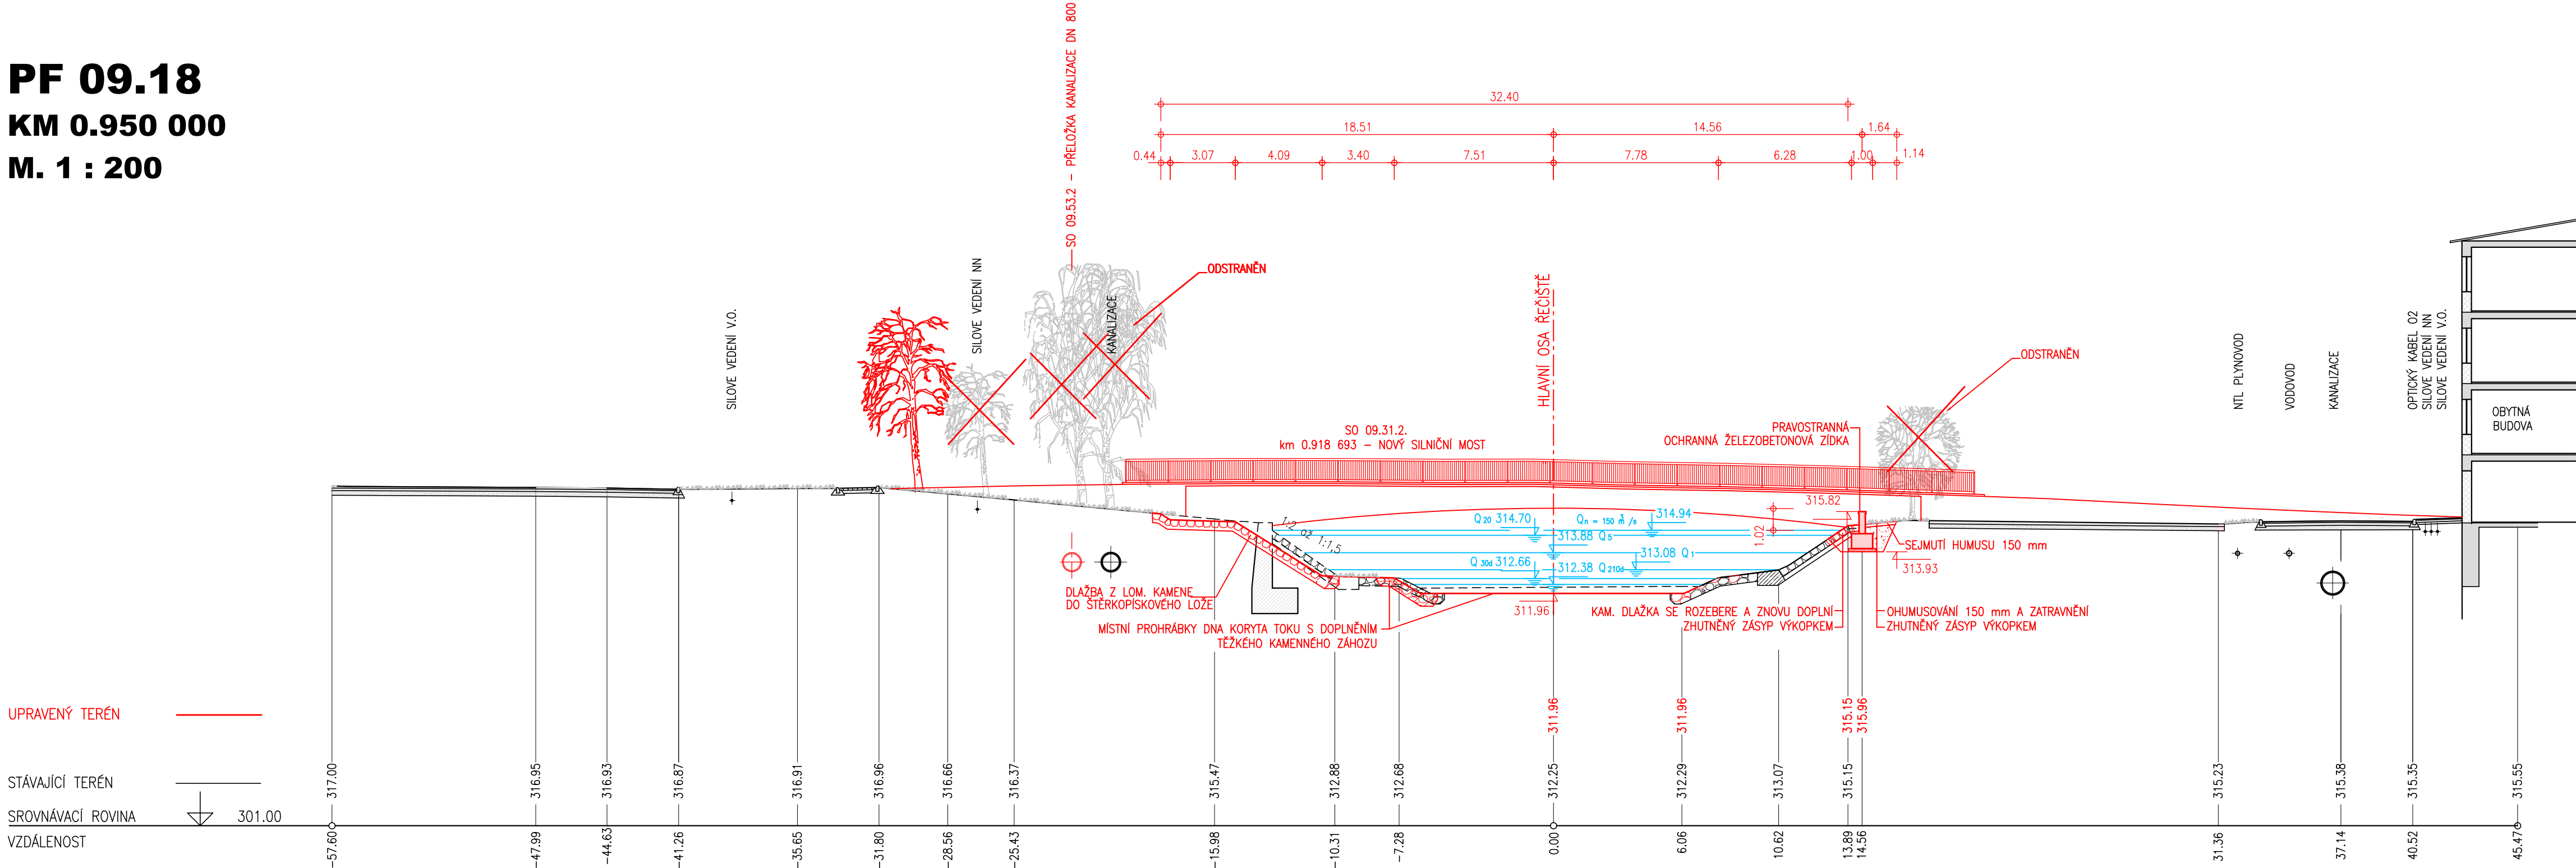

VÝŠKOVÝ SYSTÉM - B.p.v.  
SOUŘADNICOVÝ SYSTÉM - JTSK

**AQUATIS**

<b>AQUATIS a.s.</b> Botanická 834/56, 602 00 Brno	Tel: +420 541 554 111 Fax: +420 541 211 205	E-mail: info@aquatis.cz http://www.aquatis.cz
Zodpovědný projektant <b>ING. ROSTISLAV MIKULÁŠEK</b>	Hlavní inženýr projektu <b>ING. JIRÍ SVANCARA</b>	Vedoucí střediska <b>ING. JIRÍ SVANCARA</b>
Vypracoval <b>ING. ROSTISLAV MIKULÁŠEK</b>	Kontrolýval <b>ING. JIRÍ SVANCARA</b>	Zakázkové číslo <b>022031A</b>
Datum <b>ZÁŘÍ, 2022</b>	Stupeň dokumentace <b>DUR - OPTIMALIZACE</b>	Název souboru <b>D 2 5 12 59 příčne_rezy_090.dwg</b>

Akce

**OPATŘENÍ KRNOV, OHO,  
02.090 OPATŘENÍ V ÚSEKU KRNOV - MĚSTO**

Příloha

**CHARAKTERISTICKÝ PŘÍČNÝ ŘEZ - PF 09.18**

Měřítko <b>1: 200</b>	Číslo přílohy <b>D.2.5.32</b>
--------------------------	----------------------------------

Objednatel  
POVOŘÍ ODŘY, státní podnik