



KRAJ  
KATASTRÁLNÍ ÚZEMÍ  
DRUH POZEMKU  
TECHNICKÁ ÚPRAVA  
CHARAKTER ÚDRŽBY  
NÁVRHOVÉ DRSNOSTI

MORAVSKOSLEZSKÝ				
KRNOV – HORNÍ PŘEDMĚSTÍ				
OSTATNÍ PLOCHA		OSTATNÍ PLOCHA	KORYTO TOKU	TRVALÝ TRAVNÍ POROST
				OSTATNÍ PLOCHA

PF 10.5  
KM 0.200 000  
M. 1 : 200

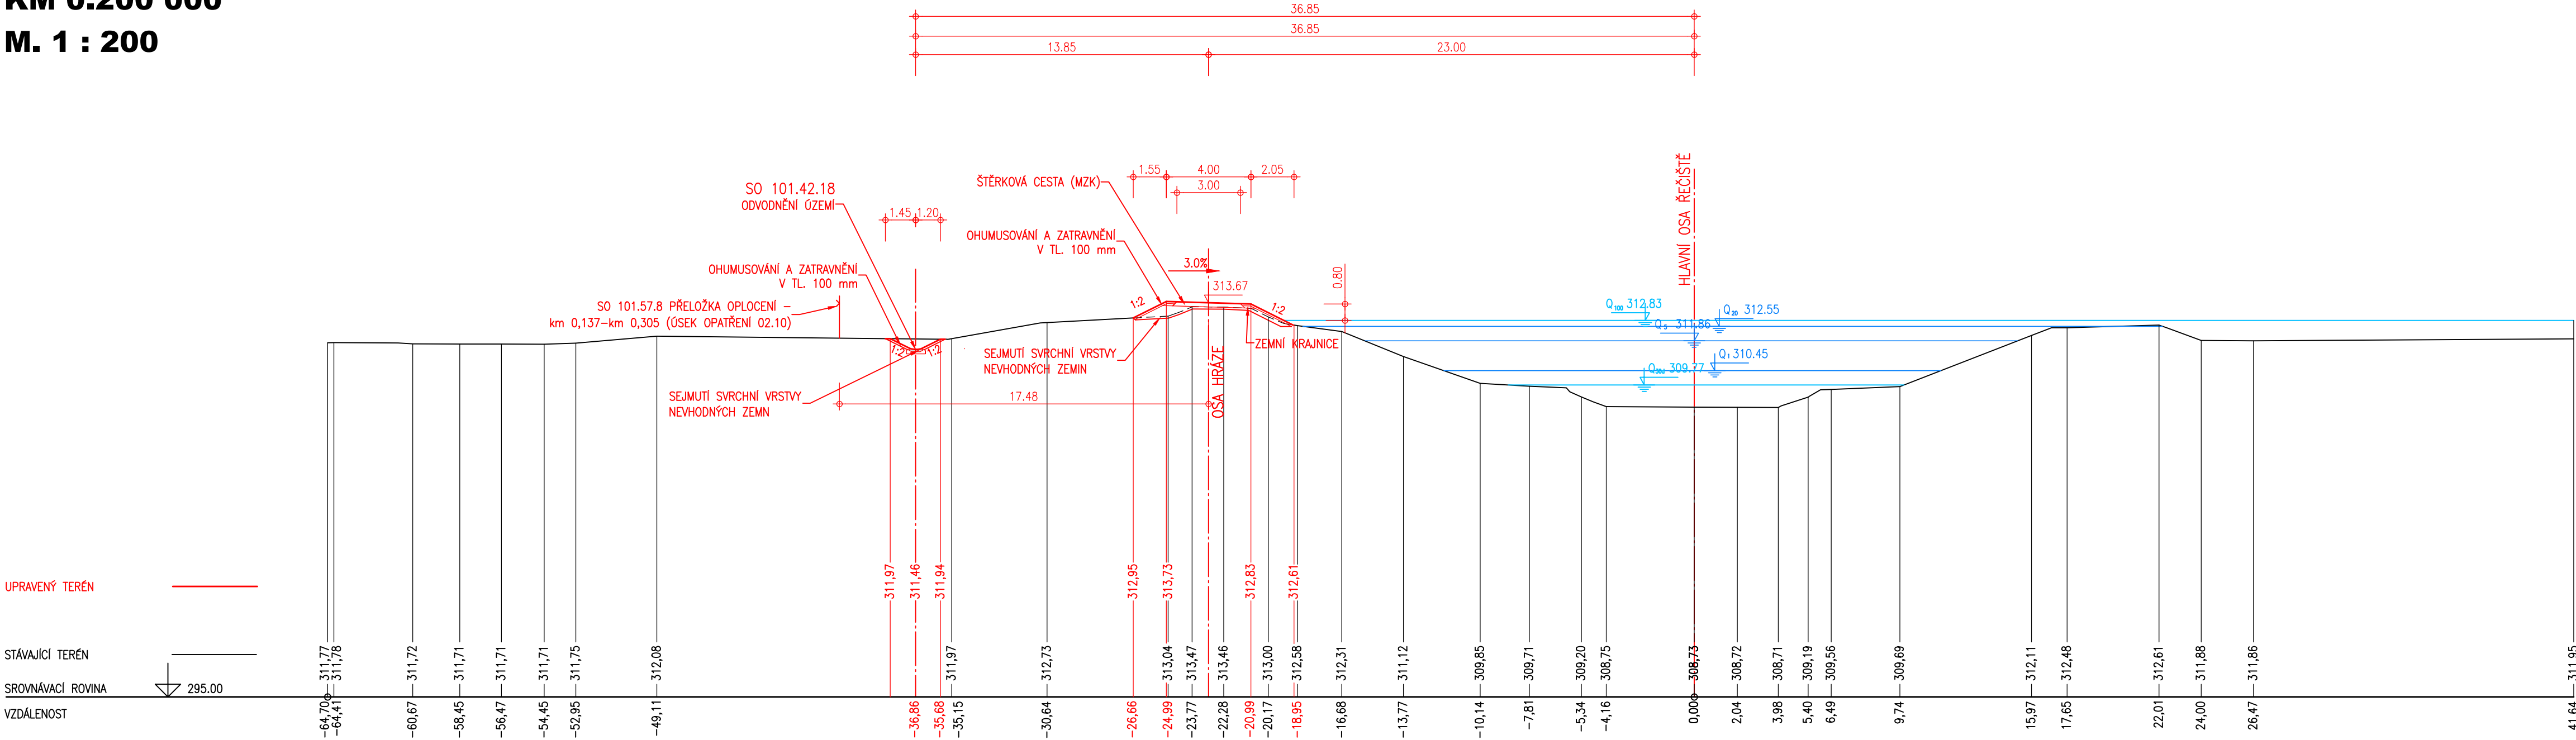



AQUATIS a.s. Botanická 834/56, 602 00 Brno Tel: +420 541 554 111 Fax: +420 541 211 205 E-mail: info@aquatis.cz http://www.aquatis.cz		
Zodpovědný projektant ING. ROSTISLAV MIKULÁŠEK	Hlavní inženýr projektu ING. JIRÍ SVANČARA	Vedoucí střediska ING. JIRÍ SVANČARA
Vypracoval ING. JANA HERTLOVÁ	Kontrolýd ING. JIRÍ SVANČARA	Zakázkové číslo 022031A
Datum ZÁŘÍ, 2022	Stupeň dokumentace DUR -OPTIMALIZACE	Název souboru D 2 5 1 11 příčne_rezy_101.dwg

Akce

**OPATŘENÍ KRNOV, OHO,  
02.090 OPATŘENÍ V ÚSEKU KRNOV – MĚSTO**

Příloha

**CHARAKTERISTICKÝ PŘÍČNÝ ŘEZ PF 10.5**

Měřítko  
**1 : 200**

Číslo přílohy  
**D.2.5.3**

Objednatel  
POVOŘÍ ODŘY, státní podnik