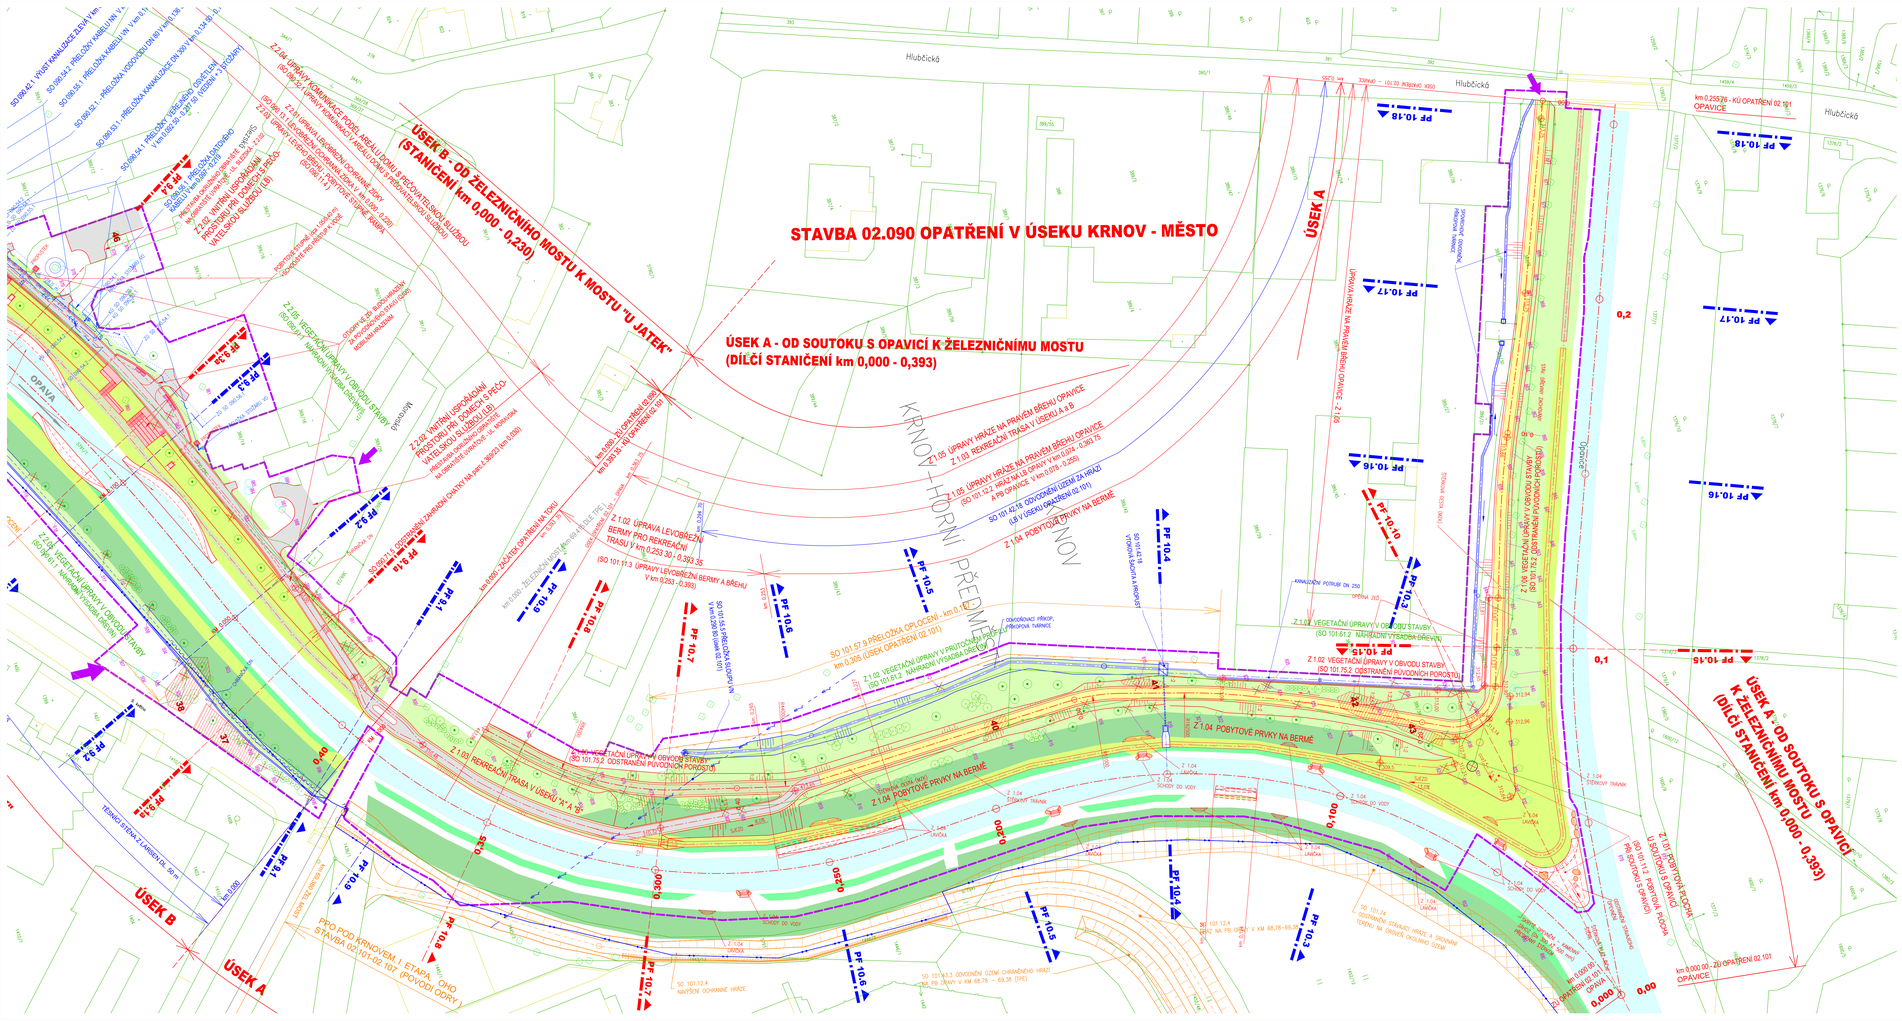
STAVBA 02.090 OPATŘENÍ V ÚSEKU KRNOV - MĚSTO
ÚSEK A - OD SOUTOKU S OPAVICÍ K ŽELEZNIČNÍMU MOSTU
(DÍLČÍ STANIČENÍ km 0,000 - 0,393)
ÚSEK B - OD ŽELEZNIČNÍHO MOSTU K MOSTU "U JATEK"
(STANIČENÍ km 0,000 - 0,230)
ÚSEK A
ÚSEK B
KRNOV - HORNÍ PŘEDMĚSTÍ
OPAVA
Hlubočická
Z 1.05 REKREAČNÍ TRASA V ÚSEKU A # B
Z 1.02 ÚPRAVA LEVOBŘEŽNÍ BERMY PRO REKREAČNÍ TRASU V km 0,253 30 - 0,393 35
Z 1.03 REKREAČNÍ TRASA V ÚSEKU "A" A "B"
Z 1.04 POBYTOVÉ PRVKY NA BERMĚ
Z 1.04 POBYTOVÉ PLOCHY
Z 2.02 VNITŘNÍ USPOŘÁDÁNÍ PROSTORU PRO DOMOV S PEČO-VATELSKOU SLUŽBOU (SO 101.11)
Z 2.06 VEGETAČNÍ ÚPRAVY V OBVODU STAVBY (SO 101.71.2 - 101.71.5)
Z 1.02 VEGETAČNÍ ÚPRAVY V OBVODU STAVBY (SO 101.61.2 - NÁHRADNÍ VYSADBA DŘEVIN)
Z 1.02 VEGETAČNÍ ÚPRAVY V OBVODU STAVBY (SO 101.75.2 - ODSTRANĚNÍ PŮVODNÍCH POROSTŮ)
SO 101.67 PŘELOŽKA OPLOCENÍ - km 0,000 (ÚSEK OPATŘENÍ 02.101)
SO 101.55 PŘELOŽKA PLOTU V km 0,298 90 (dílčí km 0,101)
SO 101.74 ODSTRANĚNÍ STÁVAJÍCÍ HRÁZE A SROVNÁNÍ TERÉNU NA ÚROVEŇ OKOLNÍHO TERÉNU
SO 101.12.4 ÚPRAVA HRÁZE NA PB OPAVICE V KM 68,78 - 69,39 (PB)
SO 101.12.4 NÁVRŠEŇ OCHRANNÉ HRÁZE
SO 101.63.3 ODVODŇOVACÍ ŽLÁB CHRÁNĚNÉHO HRÁZE NA PB OPAVICE V KM 68,78 - 69,39 (PB)
