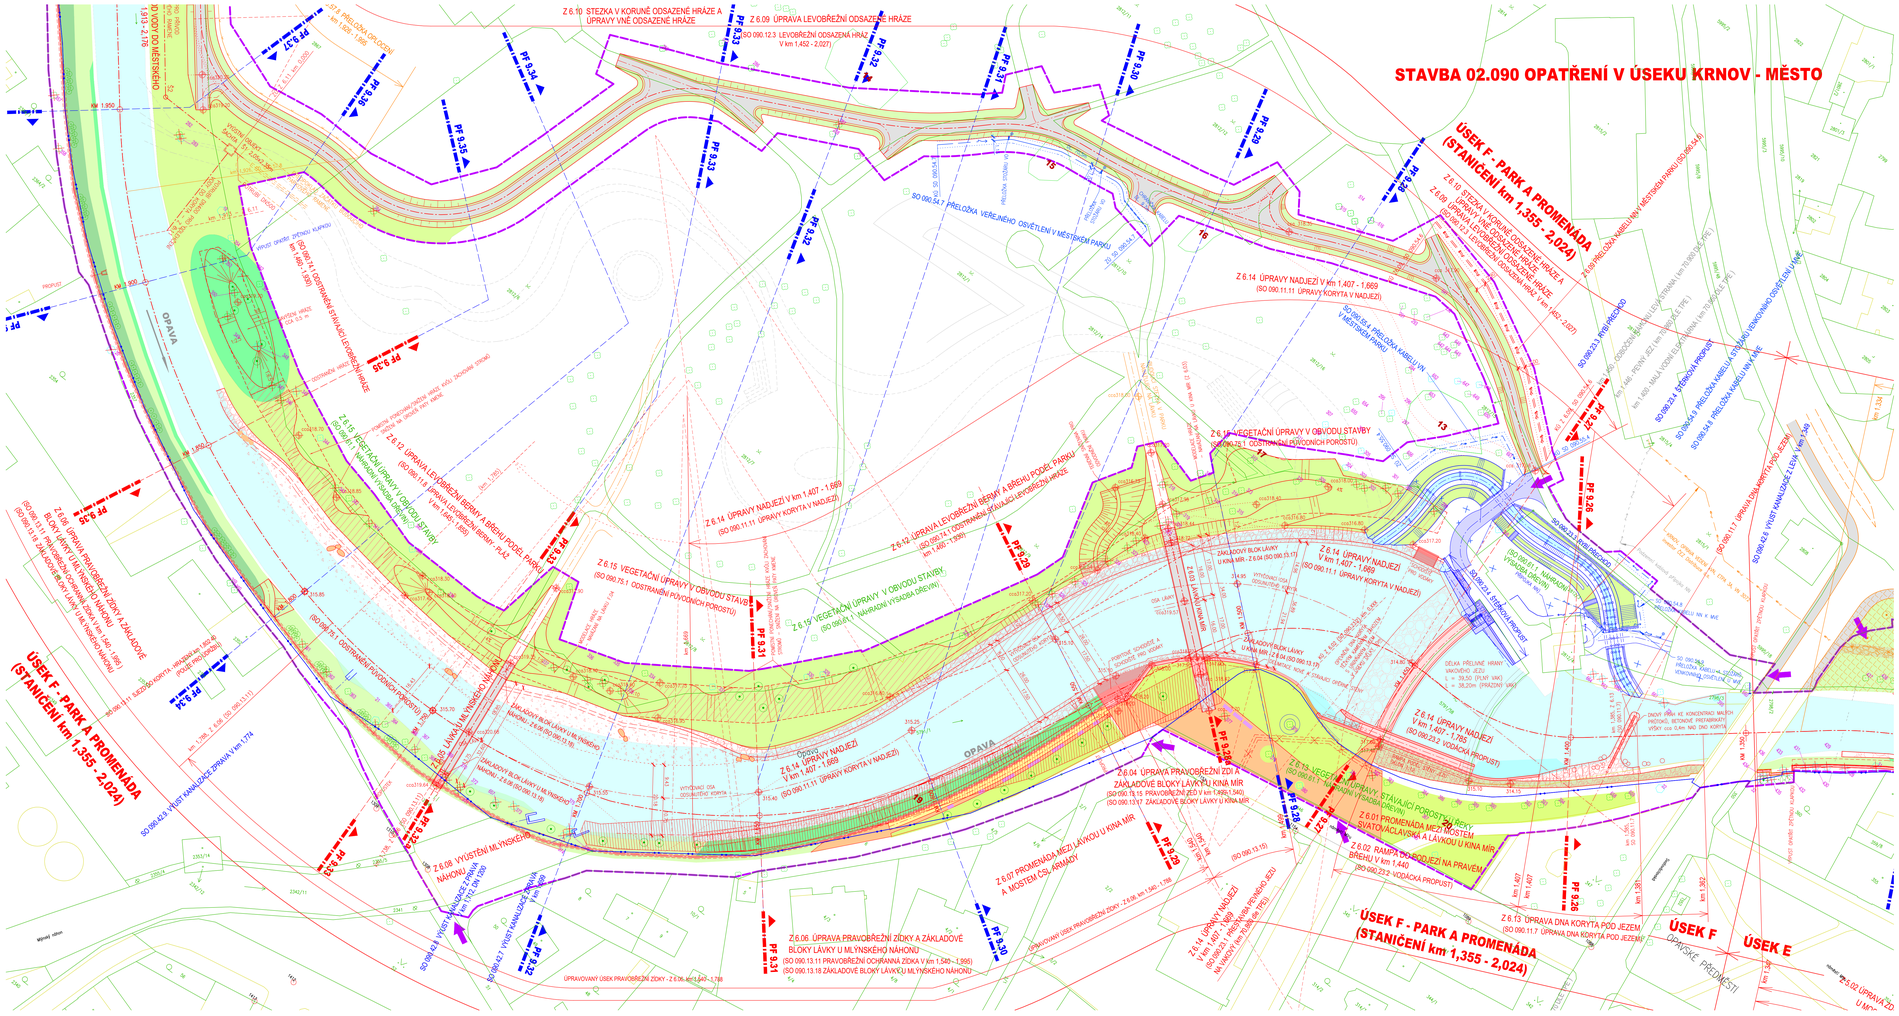
STAVBA 02.090 OPATŘENÍ V ÚSEKU KRNOV - MĚSTO
ÚSEK F - PARK A PROMENÁDA (STANIČENÍ km 1,355 - 2,024)
ÚSEK F
ÚSEK E
OPAVA
Z 6.10 STEZKA V KORUNĚ ODSAZENÉ HRÁZE A ÚPRAVY VNĚ ODSAZENÉ HRÁZE
Z 6.09 ÚPRAVA LEVOBŘEŽNÍ ODSAZENÉ HRÁZE
(SO 090.12.3 LEVOBŘEŽNÍ ODSAZENÁ HRÁZ V km 1,452 - 2,027)
SO 090.24.7 PŘELOŽKA VEŘEJNÉHO OSVĚTLENÍ V MĚSTSKÉM PARKU
Z 6.14 ÚPRAVY NADJEZÍ V km 1,407 - 1,669
(SO 090.11.11 ÚPRAVY KORYTA V NADJEZÍ)
Z 6.12 ÚPRAVA LEVOBŘEŽNÍ BERMY A BŘEHU PODÉL PARKU
(SO 090.11.8 ÚPRAVA LEVOBŘEŽNÍ BERMY - PLK
V km 1,400 - 1,669)
Z 6.15 VEGETAČNÍ ÚPRAVY V OBVODU STAVBY
(SO 090.75.1 ODSTRANĚNÍ PŮVODNÍCH POROSTŮ)
Z 6.19 VEGETAČNÍ ÚPRAVY V OBVODU STAVBY
(SO 090.81.1 NÁHRADNÍ VÝSADBA DŘEVIN)
Z 6.08 ÚPRAVY PRAVOBŘEŽNÍ ŽIDKY A ZÁKLADOVÉ BLOK LÁVKY U MLÝNSKÉHO NÁHONU
(SO 090.11.11 PRAVOBŘEŽNÍ OCHRANNÁ ŽIDKA V km 1,540 - 1,995)
(SO 090.11.18 ZÁKLADOVÉ BLOK LÁVKY U MLÝNSKÉHO NÁHONU)
Z 6.05 LÁVKA U MLÝNSKÉHO NÁHONU
Z 6.04 ÚPRAVA PRAVOBŘEŽNÍ ZÍDKY A ZÁKLADOVÉ BLOKY LÁVKY U KINA MÍR
(SO 090.11.15 PRAVOBŘEŽNÍ ZÍD V km 1,995-1,540)
(SO 090.13.17 ZÁKLADOVÉ BLOKY LÁVKY U KINA MÍR)
Z 6.01 PROMENÁDA MEZI MOSTEM SVATOVÁCLAVSKÁ A LÁVKOU U KINA MÍR
Z 6.02 RAMPA S DOJEZDEM NA PRAVÉM BŘEHU V km 1,440
(SO 090.23.2 VODÁCKÁ PROPUSTI)
Z 6.07 PROMENÁDA MEZI LÁVKOU U KINA MÍR A MOSTEM ČSL. ARMÁDY
Z 6.13 ÚPRAVA DNA KORYTA POD JEZEM
(SO 090.11.7 ÚPRAVA DNA KORYTA POD JEZEM)
Z 6.14 ÚPRAVY NADJEZÍ V km 1,407 - 1,785
(SO 090.23.2 VODÁCKÁ PROPUSTI)
Z 6.14 VEGETAČNÍ ÚPRAVY V OBVODU STAVBY
(SO 090.75.1 ODSTRANĚNÍ PŮVODNÍCH POROSTŮ)
SO 090.23.1 PŘÍPOJKA
SO 090.23.4 STŘEDOVÁ PROPUST
SO 090.64.3 PŘELOŽKA KABELU U LÁVKY U KINA
SO 090.64.8 PŘELOŽKA KABELU NN V KINE
SO 090.81.1 KOMPENZAČNÍ VÝSADBA DŘEVIN
SO 090.11.7 ÚPRAVA DNA KORYTA POD JEZEM
SO 090.42.8 VÝUST KANALIZACE Z LEVÉ STRANY
SO 090.42.6 VÝUST KANALIZACE Z PRAVÉ STRANY
SO 090.42.1 VÝUST KANALIZACE ZPRAVA km 1,774 A km 1,936
