



Z 2.02 VNITŘNÍ USPOŘÁDÁNÍ PROSTORU PŘI DPS NA LEVÉM BŘEHU

PŮDORYS

M. 1 : 200

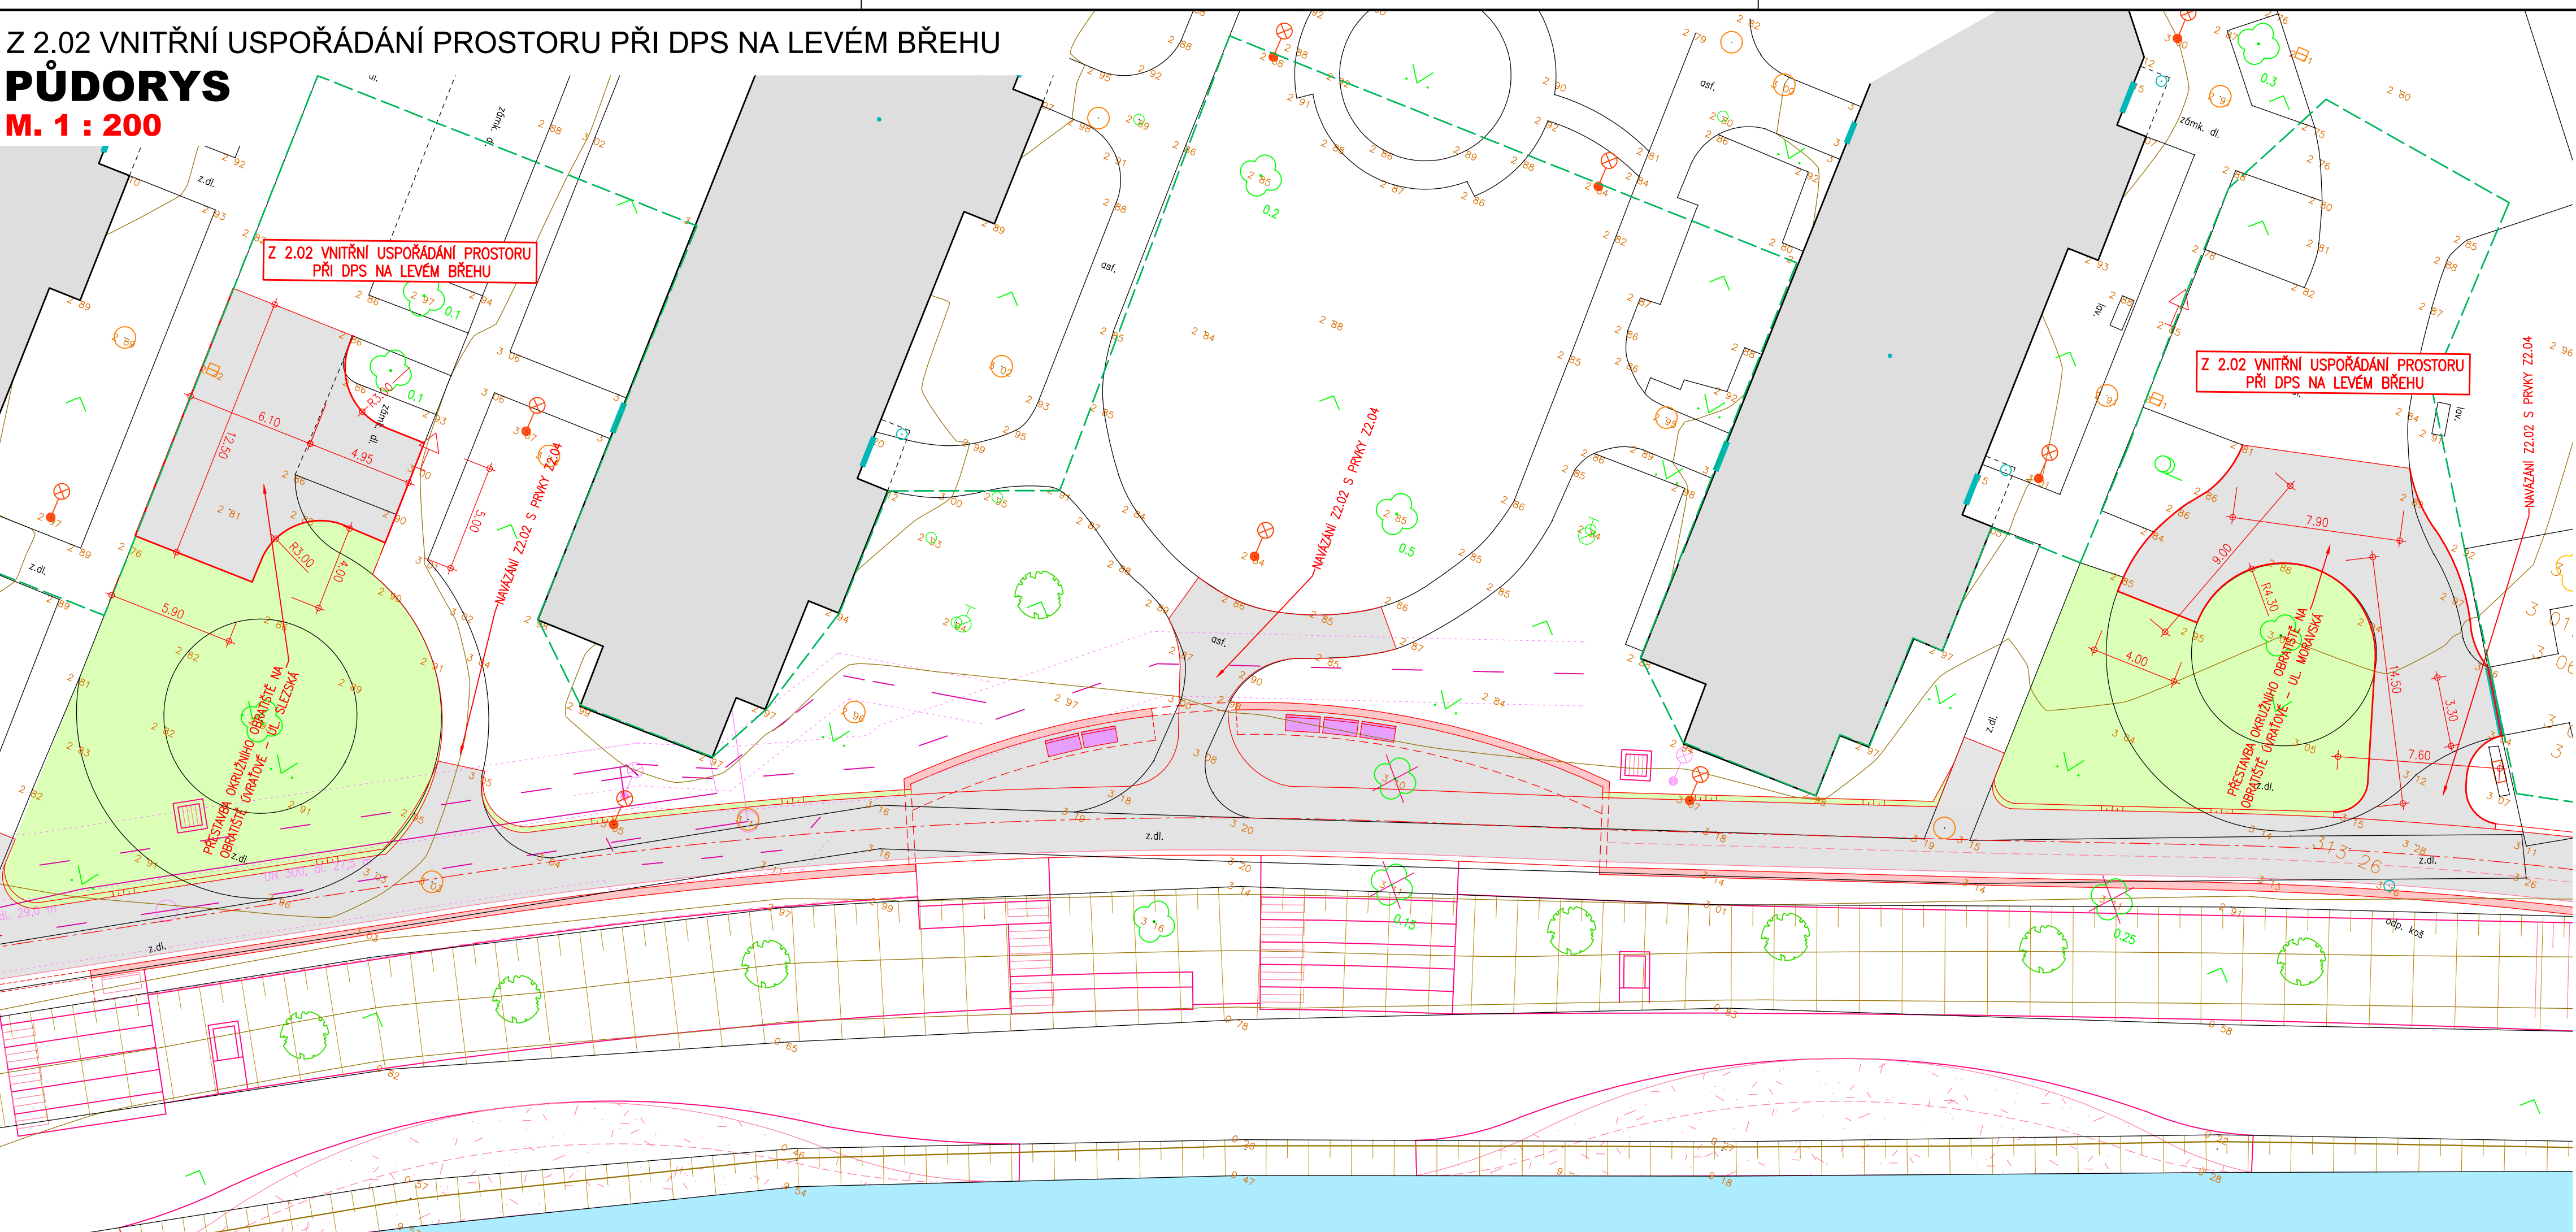

- LEGENDA POVRCHŮ
- NAVRŽENÁ PLOCHA ASFALT, BETON, BETONOVÁ DLAŽBA
 - NAVRŽENÉ BETONOVÉ KONSTRUKCE
 - TRÁVNÍK (TECHNICKÝ, EXTENZIVNÍ)
 - NAVRŽENÝ MOBILIÁŘ

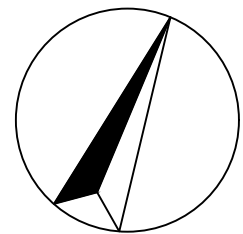

Objednatel: Město Krnov se sídlem Městský úřad Krnov Hlavní náměstí 1, 794 01 Krnov	Zhotovitel: Společnost ATELIER FONTES AQUATIS ATELIER FONTES, s.r.o. Křídlovická 314/19, 603 00 Brno Spolupráce: Ing.Arch. Vendula Markevičová/Public Atelier Ing. Petr Ondruška RSE Project s.r.o.	 AQUATIS a.s. Botanická 834/56, 602 00 Brno
--	--	---

Akce: **KRNOV - ŘEKA VE MĚSTĚ - I. ETAPA**

Hlavní inženýr projektu: ING. TOMÁŠ HAVLÍČEK	Stupeň: TECHNICKÝ PODKLAD
Zodp. projektant: ING. VILÉM ŘIHÁČEK	Datum: LEDEN, 2023
Vypracoval: ING. MARTIN MAJKUS	Zakázkové číslo: AF 22010, AQT 122068A
Kontroloval: ING. VILÉM ŘIHÁČEK	Název souboru: Kr0pa_Z_2_02_sit_1200_230119.dwg
Část: D.2 ÚSEK B - OD ŽELEZNIČNÍHO MOSTU K MOSTU "U JATEK" (staničení km 0,000-0,230) Z 2.02 VNITŘNÍ USPOŘÁDÁNÍ PROSTORU PŘI DPS NA LEVÉM BŘEHU	
Název přílohy: PŮDORYS - UPRAVENÁ OBRATIŠTĚ	
Formát: 4x4	Měřítko: Číslo přílohy: D.2.1
1 : 200	