

KATASTRÁLNÍ ÚZEMÍ
POZEMEK KN, PARCELNÍ ČÍSLO
DRUH POZEMKU – ZPŮSOB VYUŽITÍ

| |
|-------------------------|
| KRNOV – HORNÍ PŘEDMĚSTÍ |
| 2812/2 |
| OSTATNÍ PLOCHA – ZELEŇ |


| |
|------------------------|
| 2812/8 |
| OSTATNÍ PLOCHA – ZELEŇ |

| |
|--|
| KRNOV – HORNÍ PŘEDMĚSTÍ |
| 5791/1 |
| VODNÍ PLOCHA – KORYTO VODNÍHO TOKU PŘÍROZENÉ NEBO UPRAVENÉ |

| |
|--|
| OPAVSKÉ PŘEDMĚSTÍ |
| 2342/11 |
| VODNÍ PLOCHA – KORYTO VODNÍHO TOKU UMĚLÉ |

Z 6.12 ÚPRAVA LEVOBŘEŽNÍ BERMY PODÉL PARKU

PF 09.32
KM 1.700
M. 1 : 200

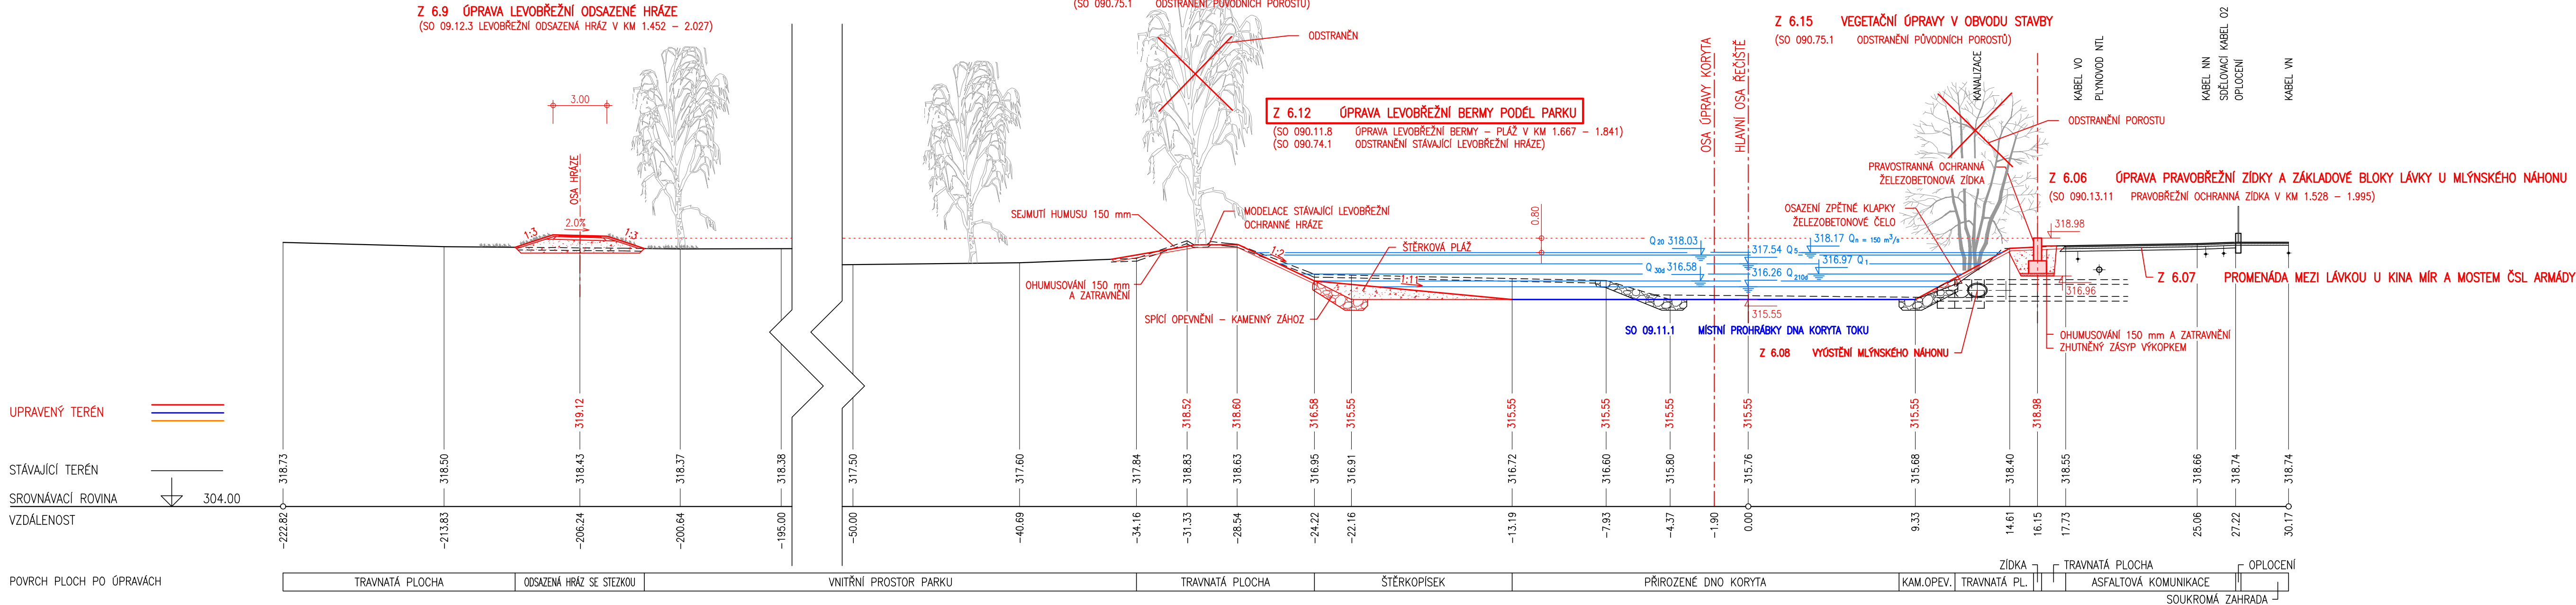

LEGENDA

- ZÁMĚRY MĚSTA KRNOVA – ZAPRACOVÁNÍ VYBRANÝCH PRVKŮ ZE STUDIE "KRNOV: ŘEKA VE MĚSTĚ" ZAŘAZENÝCH DO I. ETAPY PRACÍ
- STAVEBNÍ OBJEKTY STAVBY PPO "02.090 OPATŘENÍ V ÚSEKU KRNOV – MĚSTO" ZPRACOVANÉ PRO POVODI ODŘY s.p. VE STUPNI DUR, KTERÉ NEBYLY UPRAVOVÁNY V RÁMCÍ ZPRACOVÁNÍ TECHNICKÉHO PODKLADU "KRNOV – ŘEKA VE MĚSTĚ – I. ETAPA"
- SOUVISEJÍCÍ, KOORDINOVANÁ STAVBA

| | |
|--|--|
| Objednatel: krnov Město Krnov se sídlem Městský úřad Krnov Hlavní náměstí 1, 794 01 Krnov | Zhotovitel: Společnost ATELIER FONTES AQUATIS fontes ATELIER ATELIER FONTES, s.r.o. Křídlovická 314/19, 603 00 Brno AQUATIS a.s. Botanická 834/56, 602 00 Brno Spolupráce: Ing.Arch. Vendula Markevičová/Public Atelier Ing. Petr Ondruška RSE Project s.r.o. |
|--|--|

KRNOV - ŘEKA VE MĚSTĚ - I. ETAPA

| | |
|--|---------------------------------------|
| Hlavní inženýr projektu: ING. TOMÁŠ HAVLÍČEK | Stupeň: TECHNICKÝ PODKLAD |
| Zodp. projektant: ING. VILÉM ŘIHÁČEK | Datum: LEDEN, 2023 |
| Vypracoval: ING. MAGDALENA BERNADYOVÁ | Zakázkové číslo: AQT 122068A, AF 2210 |
| Kontroloval: ING. VILÉM ŘIHÁČEK | Název souboru: Kr0pa_6_12_PF.dwg |

Část:
D.6 ÚSEK F - PARK A PROMENÁDA (staničení km 1.355 - 2.024)
Z 6.12 ÚPRAVA LEVOBŘEŽNÍ BERMY PODÉL PARKU

| | |
|--------------------------------------|---|
| Název přílohy: ŘEZ PF 9.32 | Formát: 5x44 Měřítko: 1 : 200 Číslo přílohy: D.6.12.1 |
|--------------------------------------|---|