


KATASTRÁLNÍ OZEMÍ	KRNOV – HORNÍ PŘEDMĚSTÍ		OPAVSKÉ PŘEDMĚSTÍ	
POZEMEK KN, PARCELNÍ ČÍSLO	2812/3	5791/58	347	346
DRUH POZEMKU	OSTATNÍ PLOCHA-MANIPULAČNÍ PL.	ZASTAVĚNÁ PLOCHA A NÁDVORÍ	OSTATNÍ PLOCHA-ZELEŇ	OSTATNÍ PLOCHA-OSTATNÍ KOMUNIKACE

**PF 9.27**  
**KM 1.450 000**  
**M. 1 : 200**

Z 6.14 ÚPRAVY NADJEZÍ V km 1,407 – 1,669  
VARIANTA 1 – VARIANTNÍ ŘEŠENÍ Z 6.14 – ŘEŠENÍ S VODÁCKOU PROPUSTÍ (SO 090.23.2)

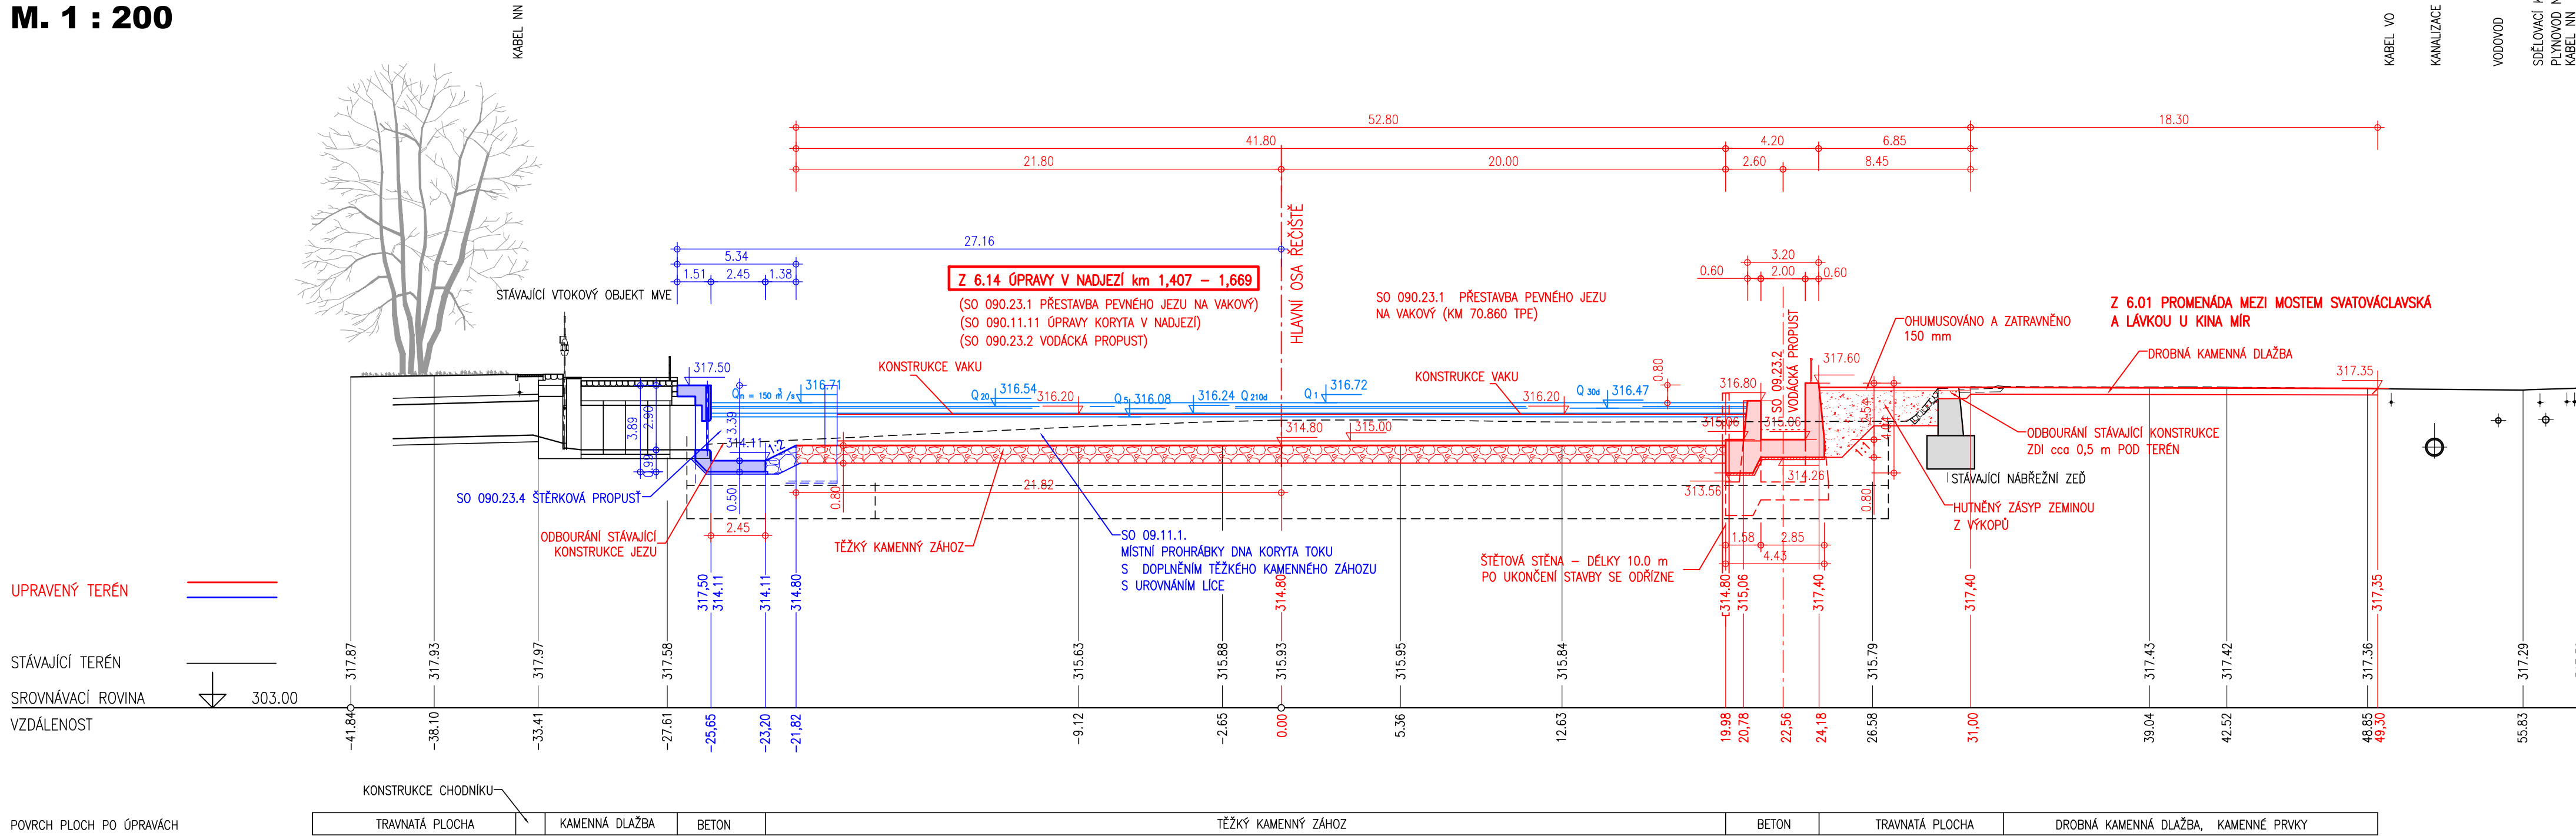


KATASTRÁLNÍ OZEMÍ

POZEMEK KN, PARCELNÍ ČÍSLO

DRUH POZEMKU

**PF 9.27**  
**KM 1.450 000**  
**M. 1 : 200**

Z 6.14 ÚPRAVY NADJEZÍ V km 1,407 – 1,669  
VARIANTA 2 – VARIANTNÍ ŘEŠENÍ Z 6.14 – BEZ VODÁCKÉ PROPUSTI

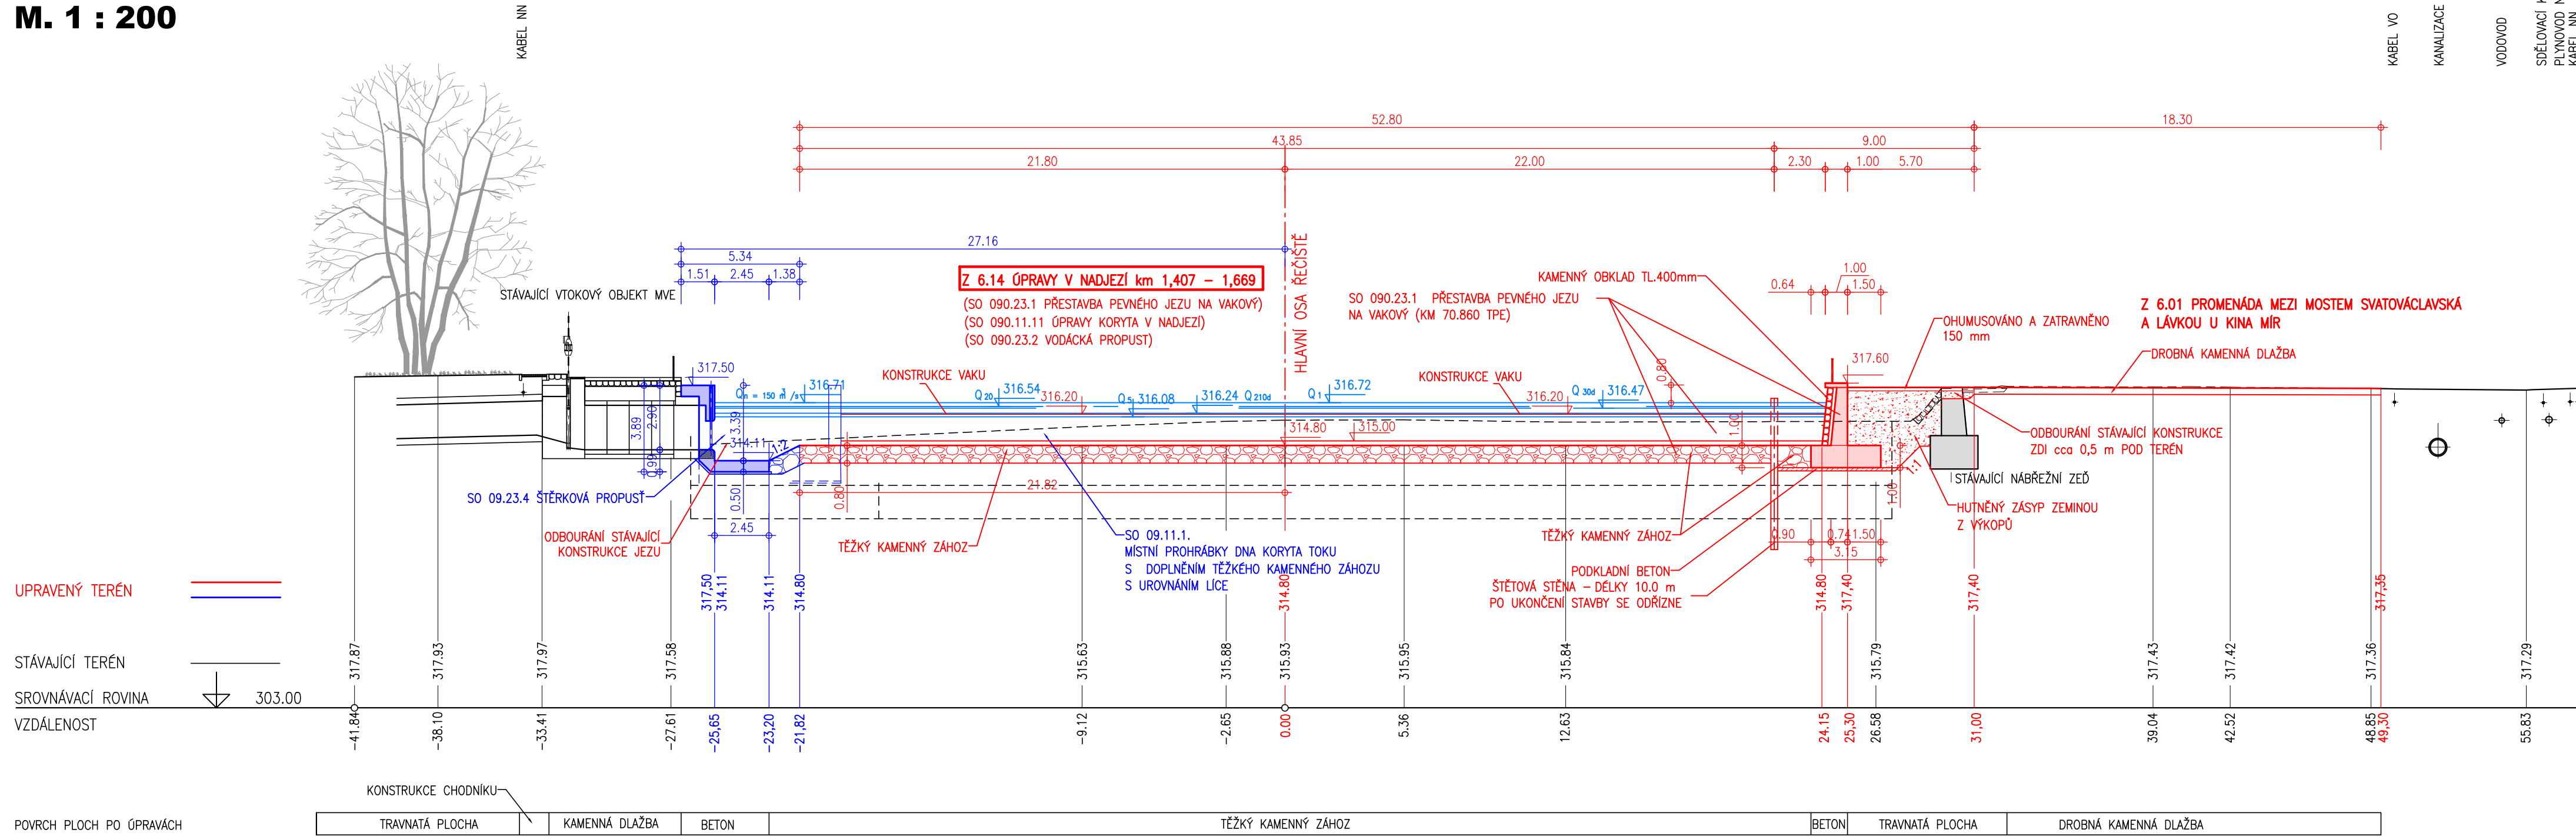

- LEGENDA**
- ZAMĚRY MĚSTA KRNOVA – ZPRACOVÁNÍ VYBRANÝCH PRVKŮ ZE STUDIE "KRNOV: ŘEKA VE MĚSTĚ" ZARÁŽENÝCH DO I. ETAPY PRACÍ
  - STAVEBNÍ OBJEKTY STAVBY PPO "02.090 OPATŘENÍ V ÚSEKU KRNOV – MĚSTO" ZPRACOVANÉ PRO POVODI ODŘY s.p. VE STUPNI DUR, KTERÉ NEBYLY UPRAVOVÁNY V RÁMCI ZPRACOVÁNÍ TECHNICKÉHO PODKLADU "KRNOV – ŘEKA VE MĚSTĚ – I. ETAPA"
  - SOLVISEJÍCÍ, KOORDINOVANÁ STAVBA

Objednatel:	Zhotovitel:
<b>kornov</b> Město Krnov se sídlem Městský úřad Krnov Hlavní náměstí 1, 794 01 Krnov	Společnost ATELIER FONTES AQUATIS ATELIER FONTES, s.r.o. Křídovická 314/19, 603 00 Brno AQUATIS o.s. Botanická 834/56, 602 00 Brno
Akce:	Spolupráce:
<b>KRNOV – ŘEKA VE MĚSTĚ – I. ETAPA</b>	Ing.Arch. Vendula Markevičová/Public Atelier Ing. Petr Ondruška RSE Project s.r.o.
Hlavní inženýr projektu:	Stupeň:
ING. TOMÁŠ HAVLÍČEK	technický podklad
Zodp. projektant:	Datum:
ING. ROSTISLAV MIKULÁŠEK	LEDEN 2023
Vypracoval:	Zadávkové číslo:
ING. JIŘÍ ŠVANCARA	AF 2210, AQT 122068A
Kontroloval:	Název souboru:
ING. JIŘÍ ŠVANCARA	Usek_F_G_prnice_rezy_T0.dwg
Část:	
<b>D.6 ÚSEK F – park a promenáda (staničení km 1,355–2,024)</b> <b>Z 6.14 ÚPRAVY NADJEZÍ V km 1,407 – 1,669</b>	
Název přílohy:	Formát:
<b>ŘEZ PF 9.27, VARIANTA 1, VARIANTA 2</b>	7 A4
Mřítko:	Číslo přílohy:
1 : 200	<b>D.6.14.1</b>