


KATASTRÁLNÍ ÚZEMÍ  
POZEMEK KN, PARCELNÍ ČÍSLO  
DRUH POZEMKU

2812/9		KRNOV – HORNÍ PŘEDMĚSTÍ		6		OPAVSKÉ PŘEDMĚSTÍ	
OSTATNÍ PLOCHA		5791/1				2/1	
		VODNÍ PLOCHA				OSTATNÍ PLOCHA–ZELEŇ	
						OSTATNÍ PLOCHA–OSTATNÍ KOMUNIKACE	

Z 6.14 ÚPRAVY NADJEZÍ V km 1,407 – 1,669

PF 9.29  
KM 1.550 000  
M. 1 : 100

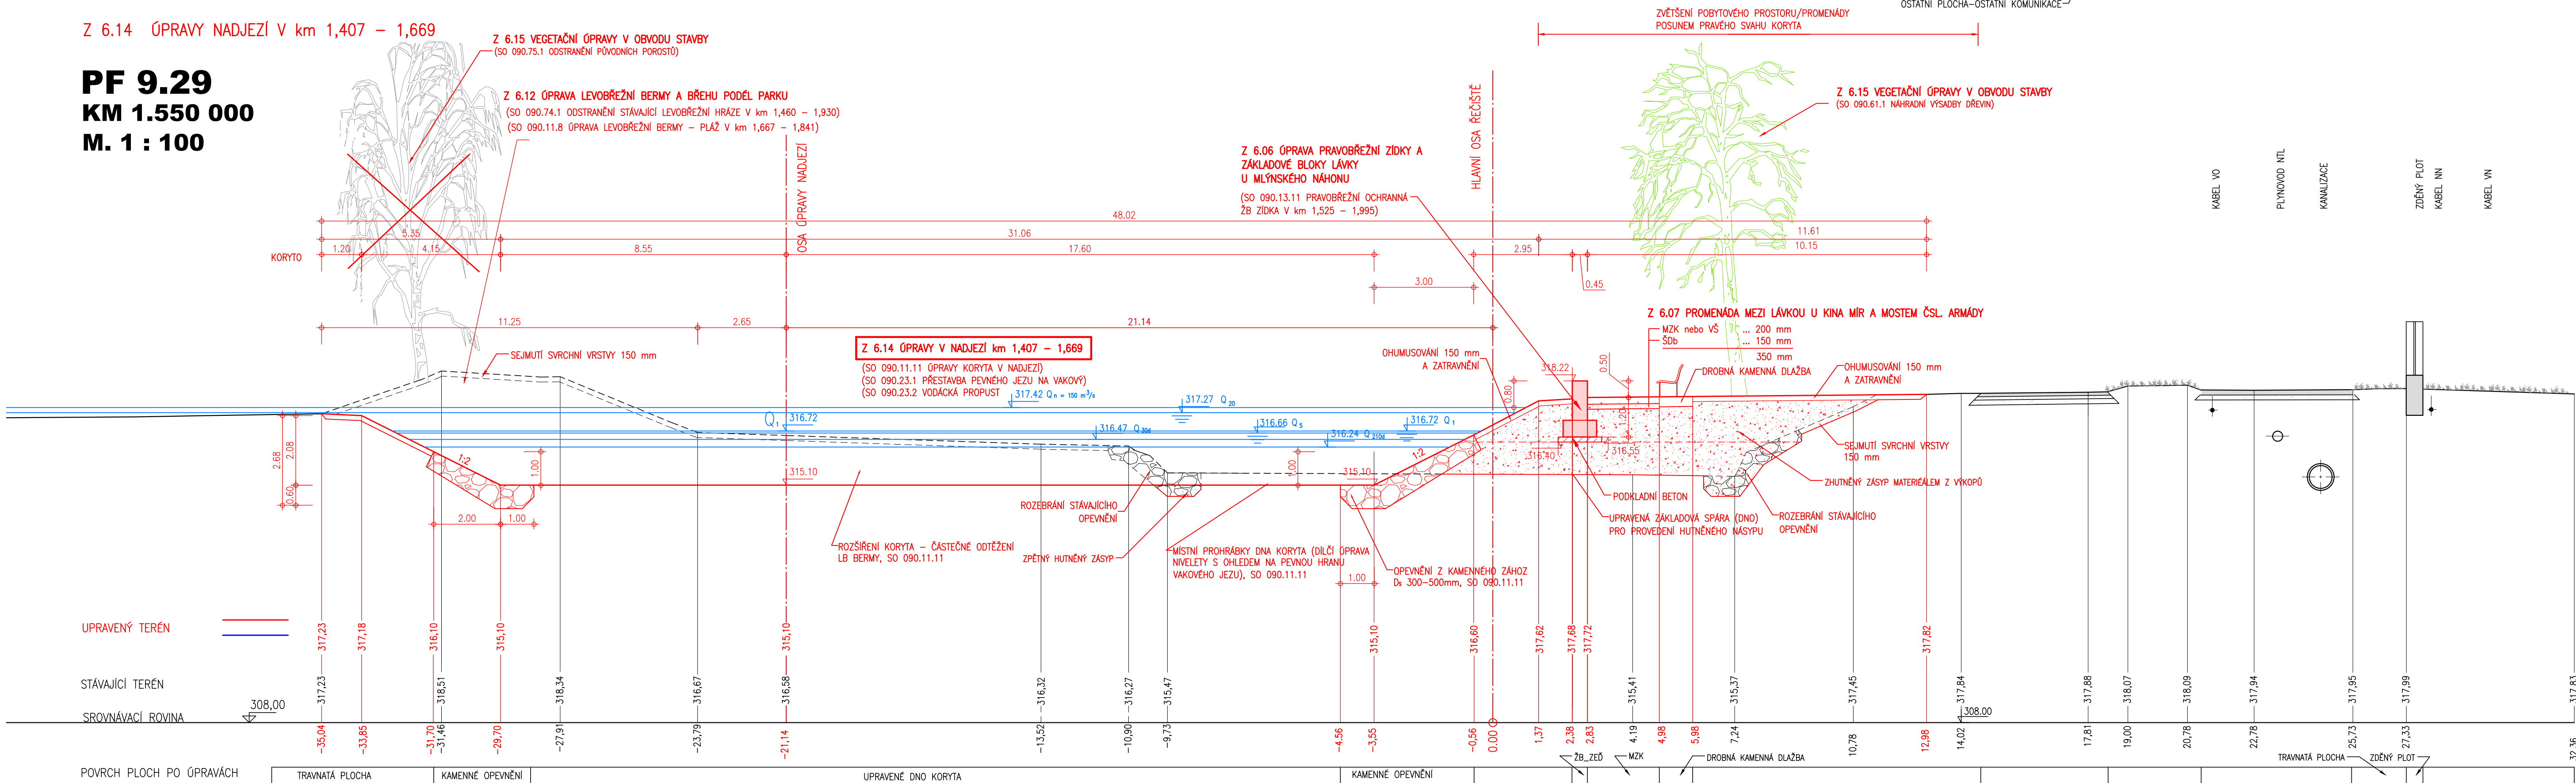

#### LEGENDA

- ZAMĚRY MĚSTA KRNOVA – ZAPRACOVÁNÍ VYBRANÝCH PRVKŮ ZE STUDIE "KRNOV: ŘEKA VE MĚSTĚ" ZAŘAZENÝCH DO I. ETAPY PRACÍ
- STAVEBNÍ OBJEKTY STAVBY PPO "02.090 OPATŘENÍ V ÚSEKU KRNOV – MĚSTO" ZPRACOVANÉ PRO POVODÍ ODRY s.p. VE STUPNI DUR, KTERÉ NEBYLY UPRAVOVÁNY V RÁMCI ZPRACOVÁNÍ TECHNICKÉHO PODKLADU "KRNOV – ŘEKA VE MĚSTĚ – I. ETAPA"
- SOUVISEJÍCÍ, KOORDINOVANÁ STAVBA

Objednatel: <b>krnov</b> Město Krnov se sídlem Městský úřad Krnov Hlavní náměstí 1, 794 01 Krnov	Zhotovitel: Společnost ATELIER FONTES AQUATIS <b>fontes</b> ATELIER FONTES, s.r.o. Křídlovická 314/19, 603 00 Bno Ing.Arch. Vendula Markevičová/Public Atelier Ing. Petr Ondruška RSE Project s.r.o.	<b>AQUATIS</b> AQUATIS a.s. Botanická 834/56, 602 00 Bno
Akce: <b>KRNOV – ŘEKA VE MĚSTĚ – I. ETAPA</b>		

Hlavní inženýr projektu: ING. TOMÁŠ HAVLÍČEK	Stupeň: technický podklad
Zodp. projektant: ING. ROSTISLAV MIKULÁŠEK	Datum: LEDEN, 2023
Vypracoval: ING. TOMÁŠ OHERA	Zakázkové číslo: AF 2210, AQT 122068A
Kontroloval: ING. JIŘÍ ŠVANCARA	Název souboru: Usek_F_G_prnice_rezy_T0.dwg
Část: <b>D.6 ÚSEK F – park a promenáda (staničení km 1,355–2,024)</b> <b>Z 6.14 ÚPRAVY NADJEZÍ V km 1,407 – 1,669</b>	
Název přílohy: <b>ŘEZ PF 9.29</b>	Formát: 5 A4 Měřítko: 1 : 100 Číslo přílohy: <b>D.6.14.2</b>