


KATASTRÁLNÍ ÚZEMÍ
POZEMEK KN, PARCELNÍ ČÍSLO
DRUH POZEMKU

2812/9		KRN OV – HORNÍ PŘEDMĚSTÍ		6		OPAVSKÉ PŘEDMĚSTÍ	
OSTATNÍ PLOCHA		5791/1				2/1	
		VODNÍ PLOCHA				OSTATNÍ PLOCHA–ZELEŇ	
						2/2	
						OSTATNÍ PLOCHA–OSTATNÍ KOMUNIKACE	

Z 6.06 ÚPRAVA PRAVOBŘEŽNÍ ZDI A ZÁKLADOVÉ
BLOKY LÁVKY U MLÝNSKÉHO NÁHONU

PF 9.29
KM 1.550 000
M. 1 : 100

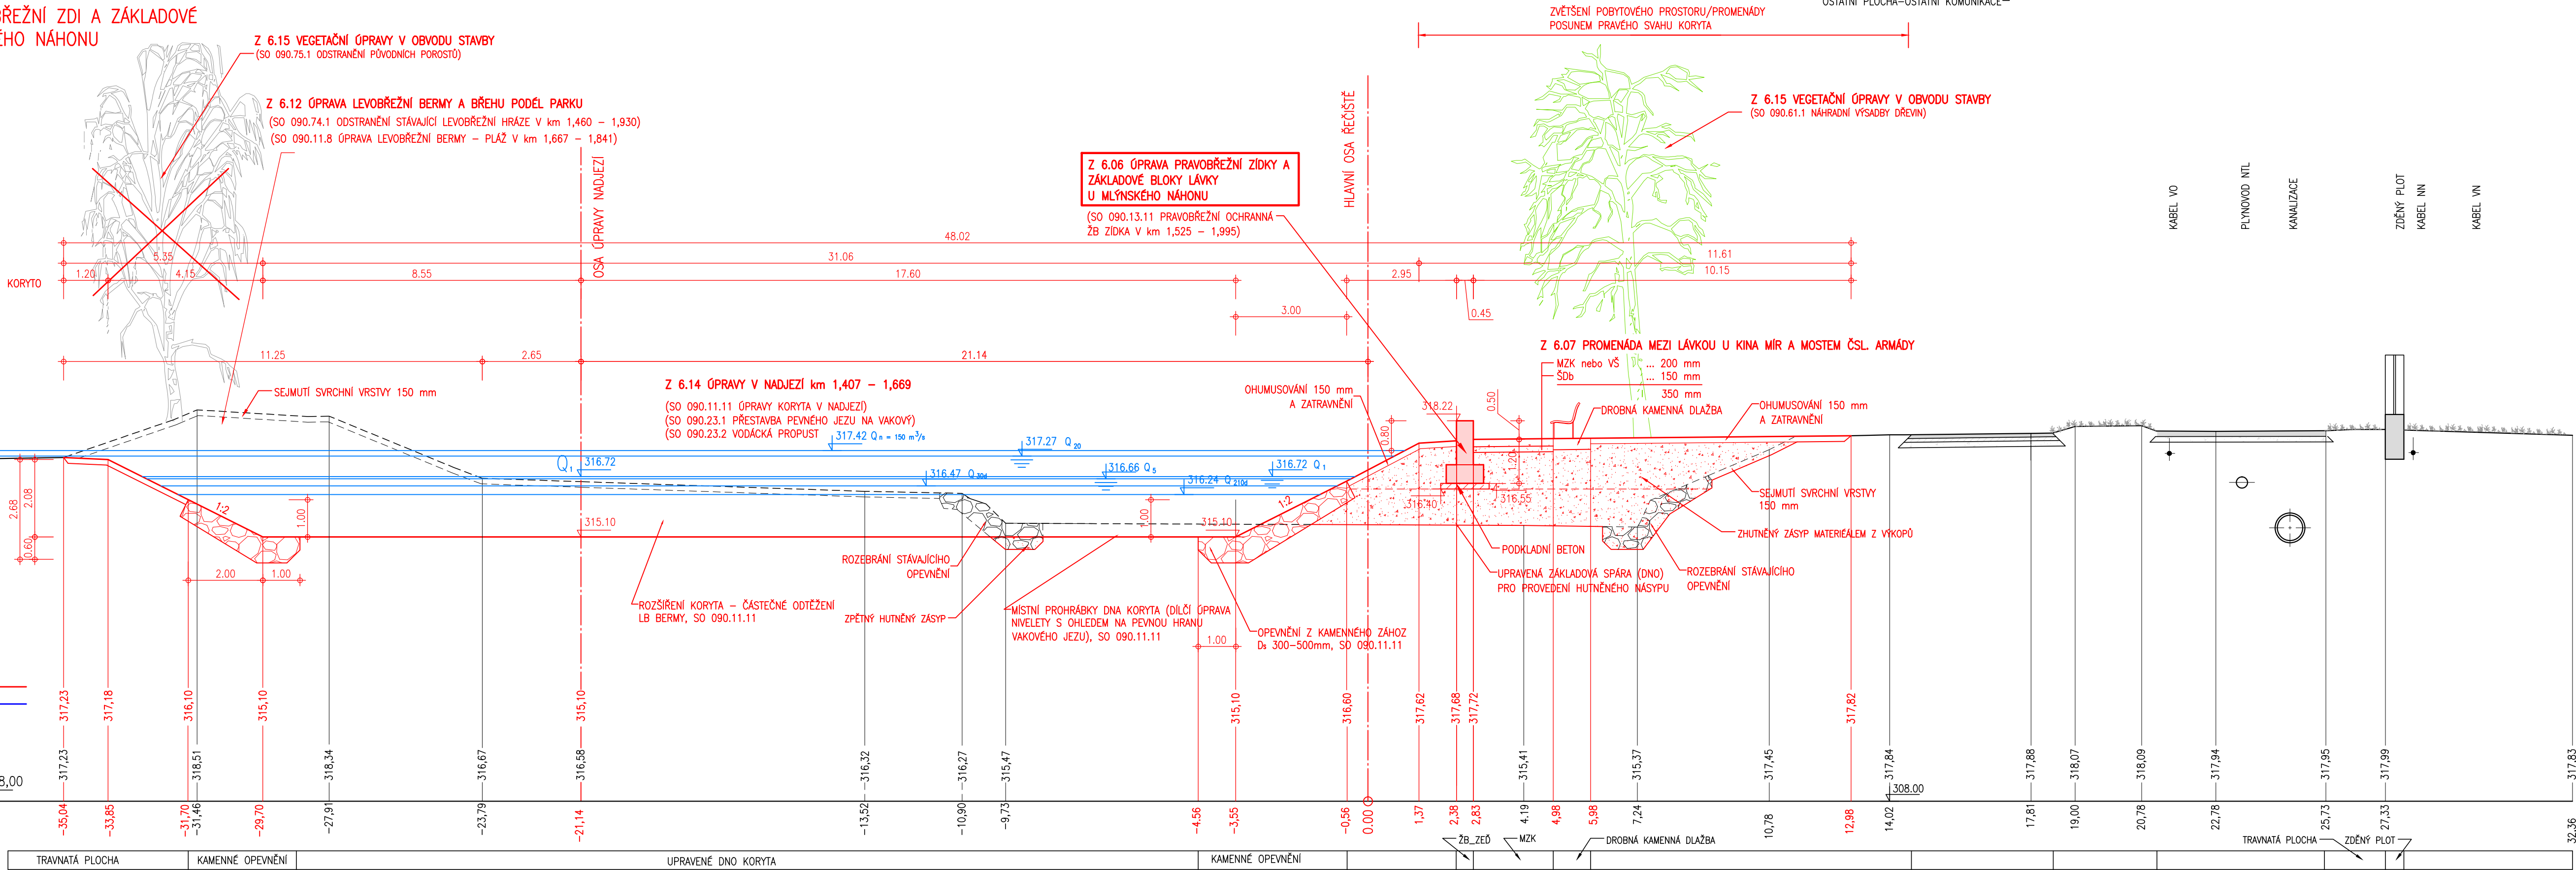

LEGENDA

- ZAMĚRY MĚSTA KRN OVA – ZAPRACOVÁNÍ VYBRANÝCH PRVKŮ ZE STUDIE "KRN OV: ŘEKA VE MĚSTĚ" ZAMĚŘENÝCH DO I. ETAPY PRACÍ
- STAVEBNÍ OBJEKTY STAVBY PPO "02.090 OPATŘENÍ V ÚSEKU KRN OV – MĚSTO" ZPRACOVANÉ PRO PŮVODÍ ODŘY s.p. VE STUPNÍ DUR, KTERÉ NEBYLY UPRAVOVÁNY V RÁMCI ZPRACOVÁNÍ TECHNICKÉHO PODKLADU "KRN OV – ŘEKA VE MĚSTĚ – I. ETAPA"
- SOUVISEJÍCÍ, KOORDINOVANÁ STAVBA

Objednatel:



Město Krnov
se sídlem Městský úřad Krnov
Hlavní náměstí 1, 794 01 Krnov

Zhotovitel:



fontes
ATELIER FONTES, s.r.o.
Křídlovická 314/19, 603 00 Brno

AQUATIS a.s.
Botanická 834/56, 602 00 Brno

Spolupráce:

Ing.Arch. Vendula Markevičová/Public Atelier
Ing. Petr Ondruška
RSE Project s.r.o.

Akce:

KRN OV – ŘEKA VE MĚSTĚ – I. ETAPA

Hlavní inženýr projektu:	ING. TOMÁŠ HAVLÍČEK	Stupeň:	technický podklad
Zodp. projektant:	ING. ROSTISLAV MIKULÁŠEK	Datum:	LEDEN, 2023
Vypracoval:	ING. TOMÁŠ OHERA	Zakázkové číslo:	AF 2210, AQT 122068A
Kontroloval:	ING. JIŘÍ ŠVANCARA	Název souboru:	Usek_F_G_prnice_rezy_T0.dwg

Část:

D.6 ÚSEK F – park a promenáda (staničení km 1,355–2,024)
Z 6.06 ÚPRAVA PRAVOBŘEŽNÍ ZIDKY A ZÁKLADOVÉ BLOKY LÁVKY U MLÝNSKÉHO NÁHONU

Název přílohy:

ŘEZ PF 9.29

Formát:

5 A4

Měřítko:

1 : 100

Číslo přílohy:

D.6.6.1