


STAVBA 02.090 OPATŘENÍ V ÚSEKU KRNOV - MĚSTO

ÚSEK G - OD MOSTU "ČSL. ARMÁDY" PO ULICI "NA OSTROVĚ"
(STANČENÍ km 2,024 - 2,935)

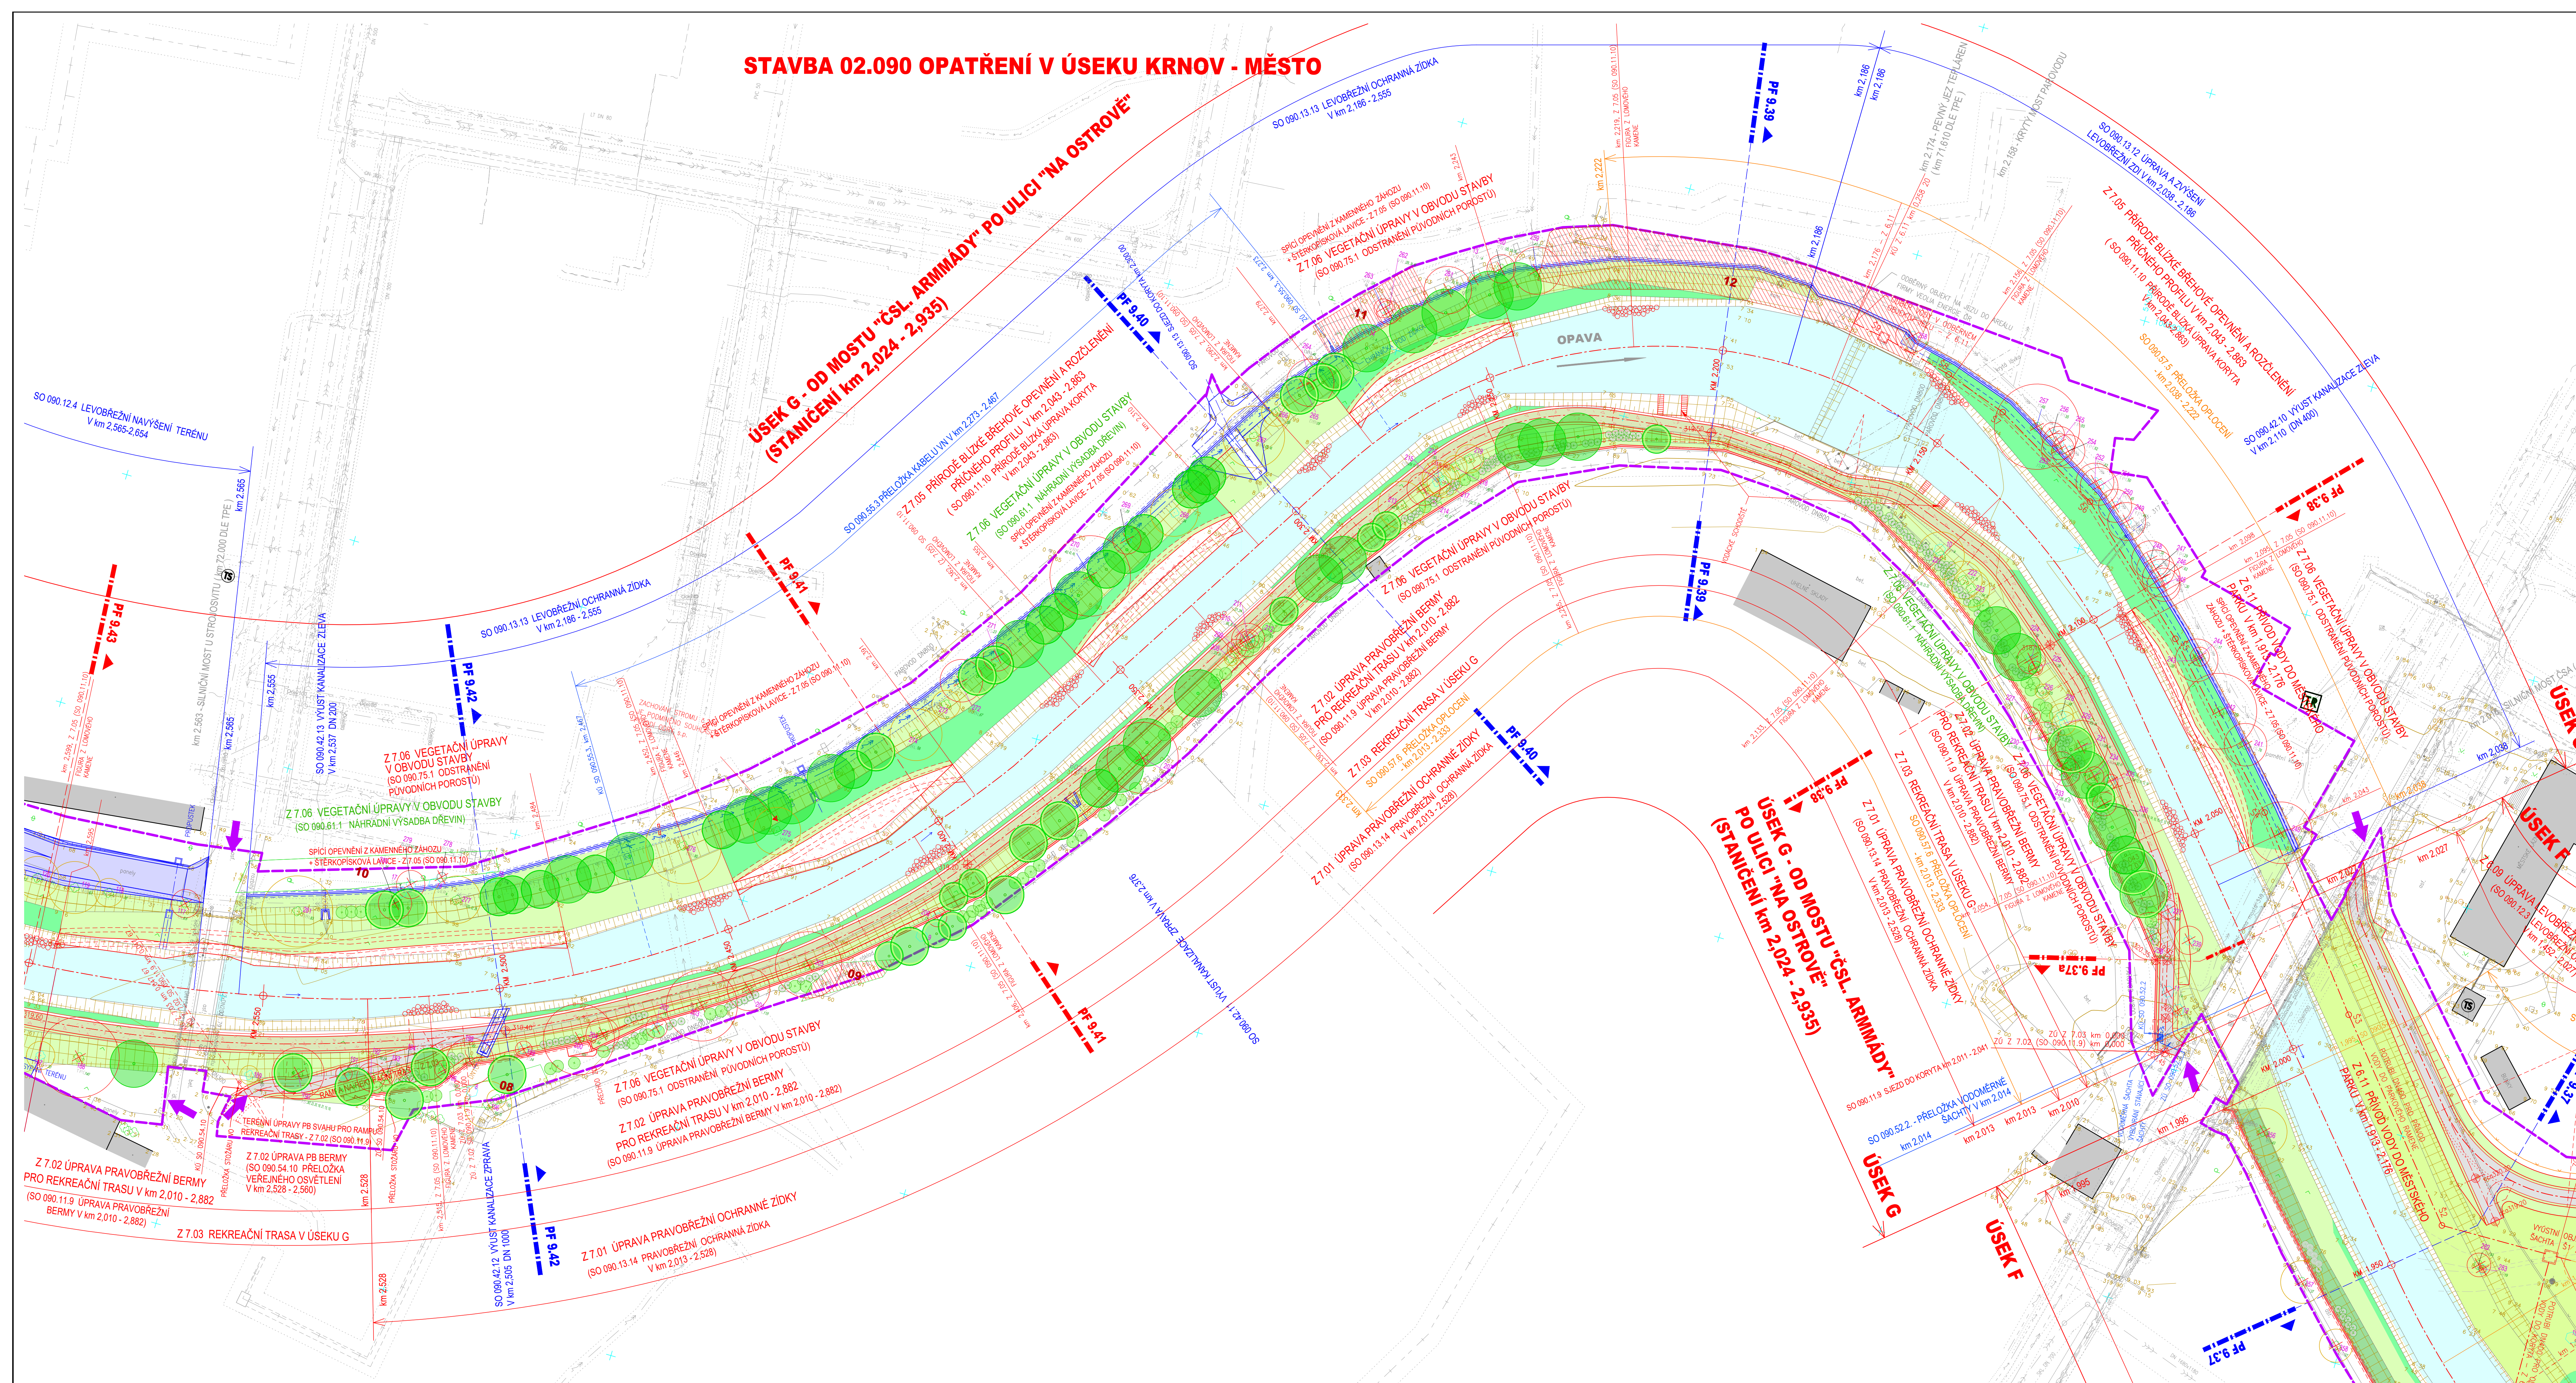

LEGENDA

- HRANICE ŘEŠENÉHO OZEMÍ/HRANICE STAVENISŤE
- PLOCHY DOČASNÝCH DEPONÍ A ZAŘÍZENÍ STAVENISŤE
- PŘÍJEZD/VÝJEZD NA STAVENISŤE
- HRANICE PARCEL KN
- HRANICE PARCEL KN Vnitřní
- HRANICE KATASTRÁLNÍ OZEMÍ
- ZAMĚŘENÝ TERÉN
- ZAMĚRY MĚSTA KRNOVA – ZPRACOVÁNÍ VYBRANÝCH PRVKŮ ZE STUDIE "KRNOV: ŘEKA VE MĚSTĚ" ZAŘAZENÝCH DO I. ETAPY PRÁCI
- STAVEBNÍ OBJEKTY STAVBY PRO "02.090 OPATŘENÍ V ÚSEKU KRNOV – MĚSTO" ZPRACOVÁVÁ PRO PŮVODNÍ ODŘY s.p. VE STUPNI DUR, KTERÉ NEBYLY UPRAVOVÁNY V RÁMCI ZPRACOVÁNÍ TECHNICKÉHO PODKLADU "KRNOV – ŘEKA VE MĚSTĚ – I. ETAPA"
- SOUVISEJÍCÍ, KOORDINOVANÁ, VÝHLEDOVÁ STAVBA
- VÝHLEDOVÉ PLOCHY ZAMĚRŮ Z 5.03 A Z 5.05
- ODSTRAZENÍ STÁVAJÍCÍCH OBJEKTŮ (SO 090.71.5)
- ODSTRAZENÍ STÁVAJÍCÍCH OBJEKTŮ (SO 090.71.1, 71.2, 71.3, 71.4)
- STÁVAJÍCÍ OPLOČENÍ
- NAVHROVANÁ OPLOČENÍ (SOUVISEJÍCÍ, KOORDINOVANÁ STAVBA)
- STÁVAJÍCÍ KANALIZACE
- STÁVAJÍCÍ VODOVOD
- STÁVAJÍCÍ PLYNOVOD NT
- STÁVAJÍCÍ PLYNOVOD ST
- STÁVAJÍCÍ VEDENÍ NN
- STÁVAJÍCÍ VEDENÍ VN
- STÁVAJÍCÍ SĎELOVACÍ VEDENÍ
- STÁVAJÍCÍ TEPELNÉ VEDENÍ
- OCHRANNÉ PASMŮ STÁVAJÍCÍCH VEDENÍ
- NAVŘZENÉ BETONOVÉ KONSTRUKCE
- NAVŘZENÁ PLOCHA MZK
- NAVŘZENÁ PLOCHA ASFALT, BETON, BETONOVÁ DLAŽBA
- NAVŘZENÁ ŘEZANÁ KAMENNÁ DLAŽBA
- NAVŘZENÁ DROBNÁ KAMENNÁ DLAŽBA, KAMENNÉ PRVKY
- NAVŘZENÉ DŘEVĚNÉ PRVKY
- NAVŘZENÝ ŠTĚRKOVÝ TRÁVNÍK
- KAMENNÁ ROVNANINA SE ZATRAVNĚNÍM SPÁR, KAMENNÁ DLAŽBA SE ZATRAVNĚNÍM SPÁR
- KAMENNÝ ZAHOZ
- KAMENNÁ DLAŽBA DO BETONU
- NAVŘZENÁ ŠTĚRKOVÁ PLAŽ
- NAVŘZENÉ SOLITERNÍ BALVANY
- NAVŘZENÝ MOBILIÁR
- TRÁVNÍK (TECHNICKÝ, EXTENZIVNÍ)
- VODNÍ PLOCHA

LEGENDA VEGETAČNÍCH ÚPRAV V OBVODU STAVBY

- STÁVAJÍCÍ STROM GEODETICKY ZAMĚŘENÝ
- STÁVAJÍCÍ STROM GEODETICKY NEZAMĚŘENÝ
- STÁVAJÍCÍ STROM NAVŘZENÝ KE KÁCENÍ
- STÁVAJÍCÍ KEŘ GEODETICKY NEZAMĚŘENÝ
- STÁVAJÍCÍ KEŘ NAVŘZENÝ KE KÁCENÍ
- INVENTARIZAČNÍ ČÍSLO STROMU
- INVENTARIZAČNÍ ČÍSLO POROSTU
- DRUHOVÉ OZNAČENÍ STROMU
- PRŮMĚR KMENE
- STÁVAJÍCÍ STROM MIMOŘÁDNĚ HODNOTNÝ
- STÁVAJÍCÍ POROST NEZAMĚŘENÝ
- STÁVAJÍCÍ POROST NAVŘZENÝ KE KÁCENÍ
- DRUH PŮVODNÍ (AUTOCHTONNÍ)
- DRUH NEPŮVODNÍ (INTRODUKOVANÝ)
- DRUH PŮVODNÍ (KVĚT ZBARVENÍ LISTŮ, PROMĚNLIVOST A POD.)
- DRUH NEPŮVODNÍ (KVĚT ZBARVENÍ LISTŮ, PROMĚNLIVOST A POD.)
- STROM VELKOKORUNNÝ (VÝŠKA 15–30m, ŠÍŘKA 12–20m)
- STROM STŘEDNÍ VELIKOSTI (VÝŠKA 10–15m, ŠÍŘKA 8–12m)
- STROM MALOKORUNNÝ (VÝŠKA 6–10m, ŠÍŘKA 5–8m)
- KEŘ VZRŮSTNÝ
- KEŘ MENŠÍHO VZRŮSTU
- KRAJINNÝ TRÁVNÍK – TECHNICKÝ (EXTENZIVNÍ)
- KRAJINNÝ TRÁVNÍK – BŘEHOVÁ BIOTOPOVÁ SPOLEČENSTVA
- KRAJINNÝ TRÁVNÍK – KVĚTNATÁ LOUKA
- PARKOVÝ TRÁVNÍK – REKREAČNÍ (PRAVIDELNĚ KOSENÝ)

VÝŠKOVÝ SYSTÉM - b.p.v.
SOUDRADOVÝ SYSTÉM - JTSK

Organizace: **krnov** Město Krnov
Společnost: **fontes** ATELIER FONTES AQUATIS
AQUATIS s.r.o.
KRNŮV - ŘEKA VE MĚSTĚ - I. ETAPA

Hlavní zhotovitel projektu: ING. TOMÁŠ HAVELČEK	Stupeň: TECHNICKÝ PODKLAD
Zpracovatel: ING. TOMÁŠ HAVELČEK	Datum: Leden 2023
Vypracoval: ING. TOMÁŠ HAVELČEK	Zpracovatel: ATELIER FONTES AQUATIS
Kontrola: ING. JIŘÍ ŠVANKARA	Název souboru: C_2_3_Krnv_02_PPM_01_ARCH_Akumul_230202.dwg
Číslo: D.7 ÚSEK G - OD MOSTU "ČSL. ARMÁDY" PO ULICI "NA OSTROVĚ" (km 2,024 - 2,935)	Název přílohy: KRAJINÁŘSKO-ARCHITEKTONICKÁ SITUACE ÚSEKU G - 1. ČÁST
Název přílohy: KRAJINÁŘSKO-ARCHITEKTONICKÁ SITUACE ÚSEKU G - 1. ČÁST	Formát: A1+E30
1:500	Číslo přílohy: D.7.03.1