


KOORDINAČNÍ SITUAČNÍ VÝKRES
M 1:1 000

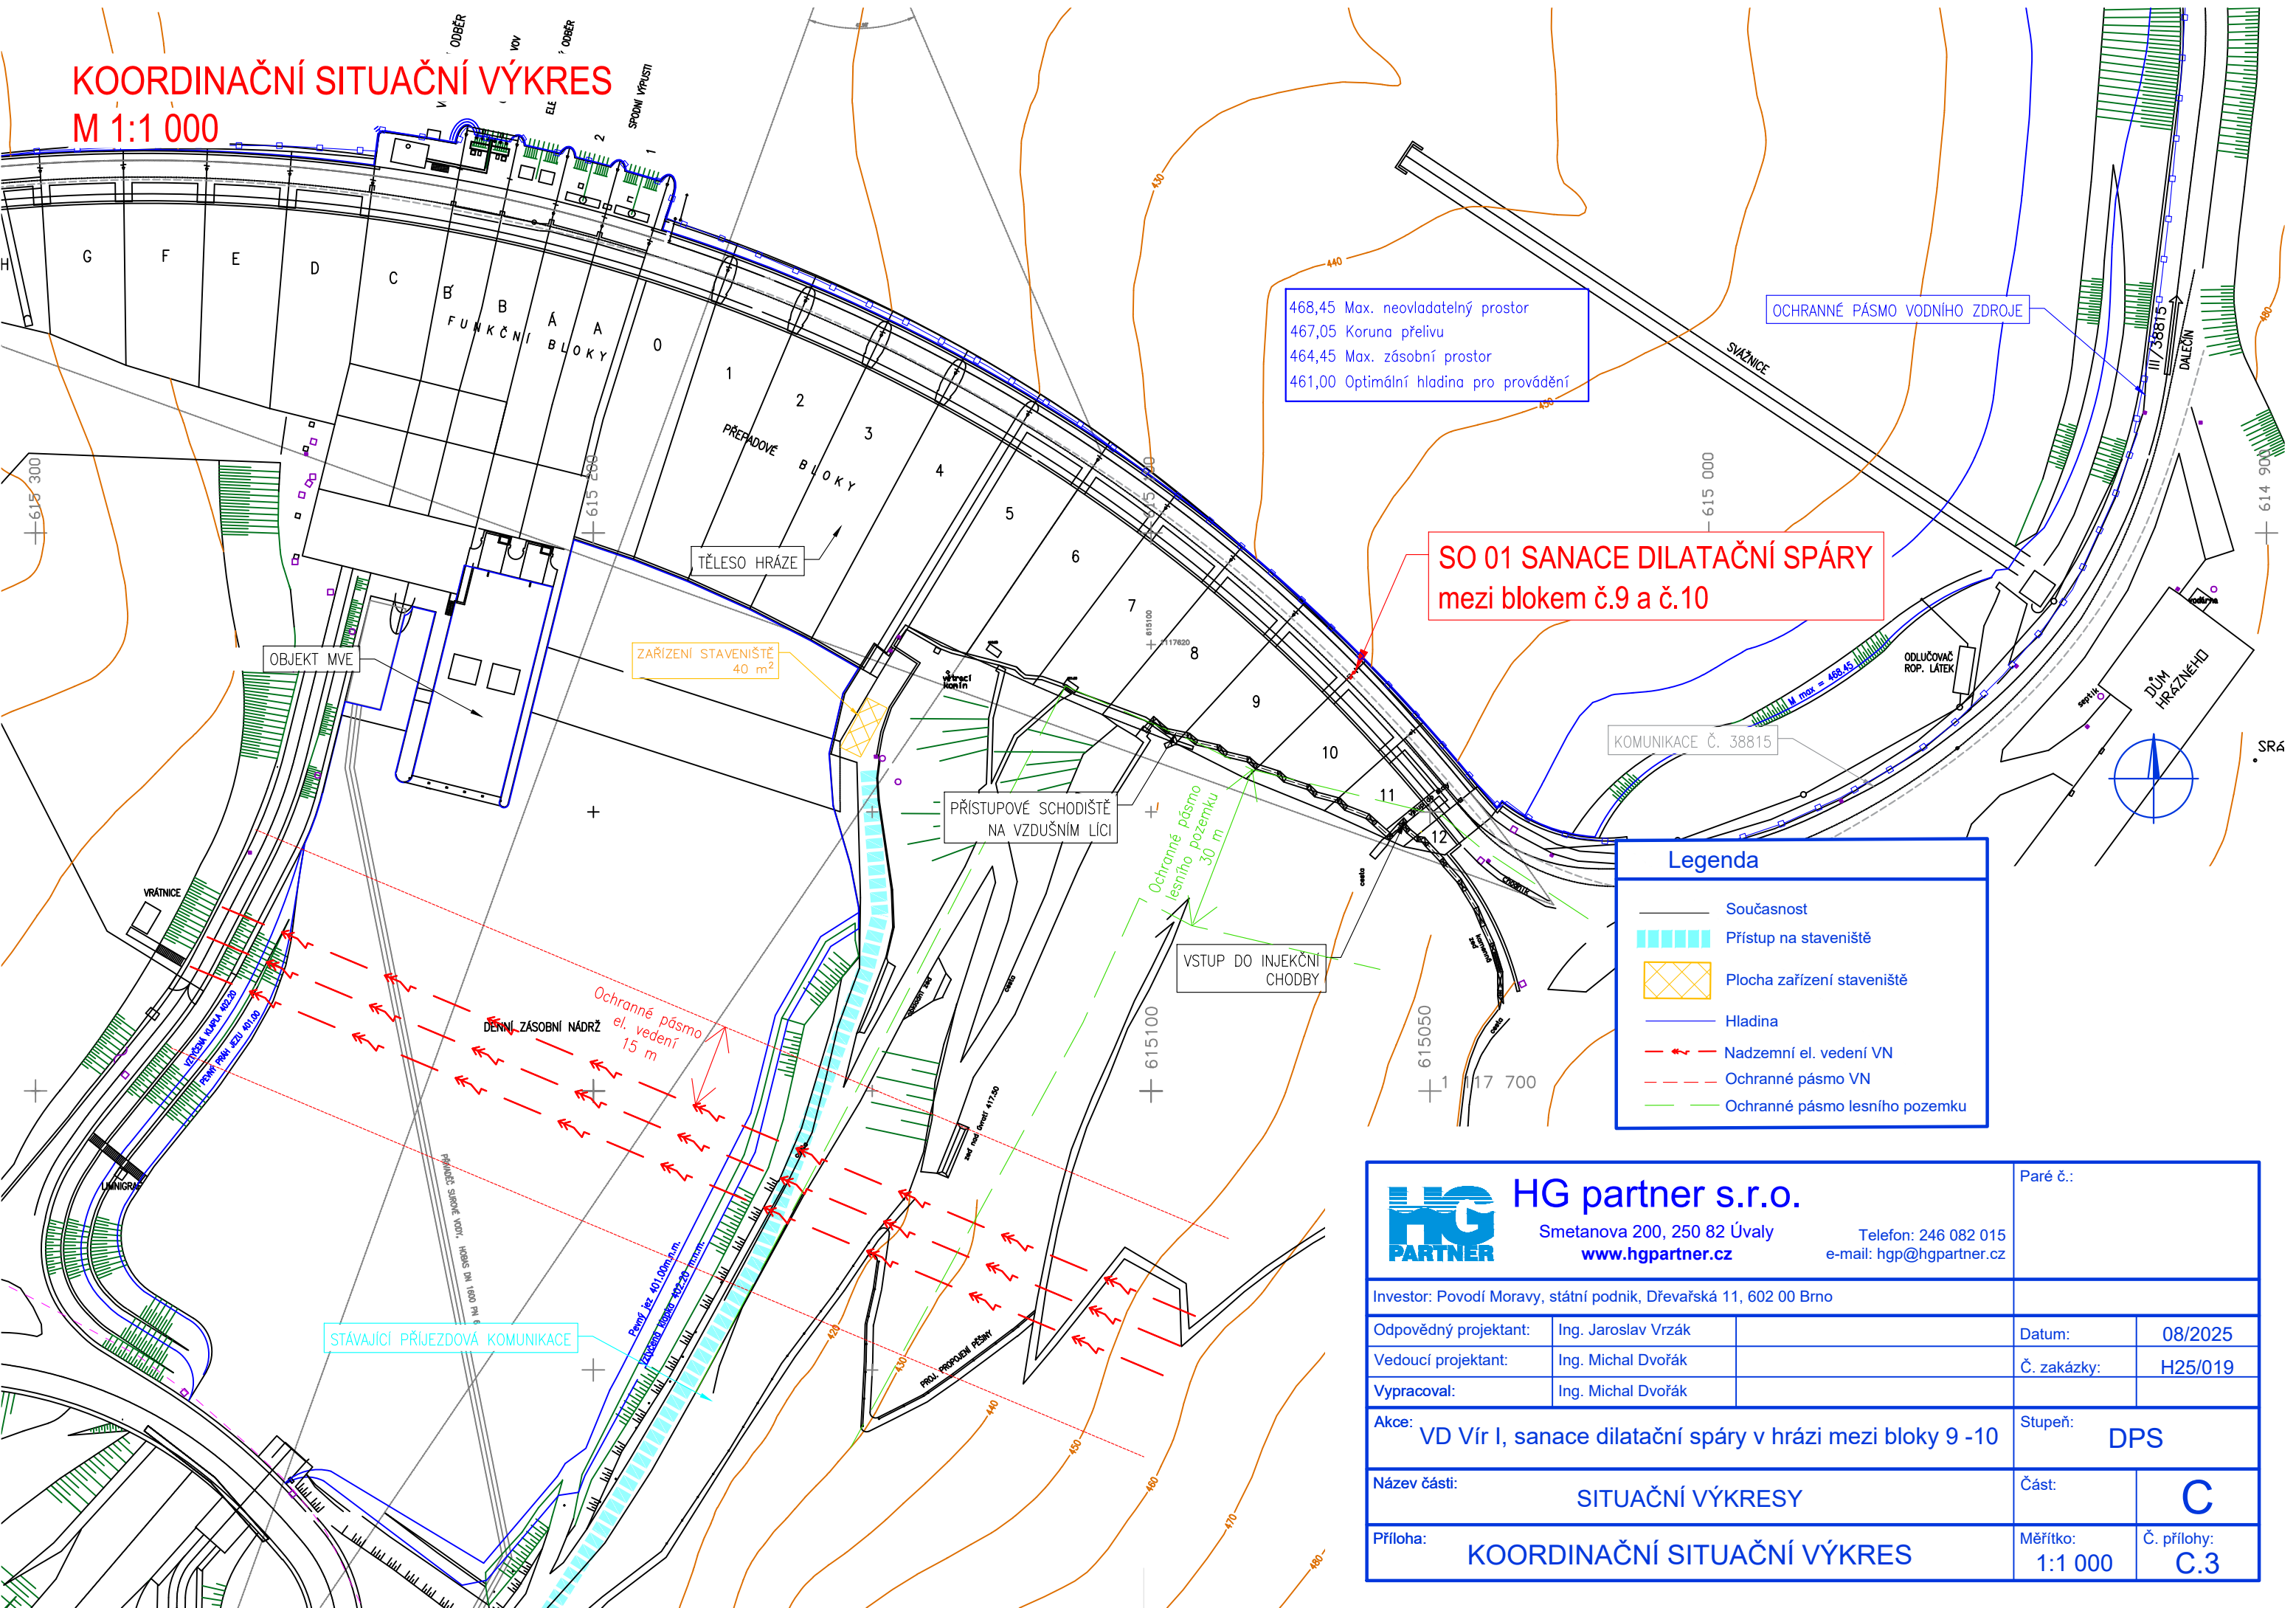

SO 01 SANACE DILATAČNÍ SPÁRY
mezi blokem č.9 a č.10

Legenda

- Současnost
- Přístup na staveniště
- Plocha zařízení staveniště
- Hladina
- Nadzemní el. vedení VN
- Ochranné pásmo VN
- Ochranné pásmo lesního pozemku

 HG partner s.r.o. Smetanova 200, 250 82 Úvaly www.hgpartner.cz		Paré č.:	
Investor: Povodí Moravy, státní podnik, Dřevařská 11, 602 00 Brno		Telefon: 246 082 015 e-mail: hgp@hgpartner.cz	
Odpovědný projektant:	Ing. Jaroslav Vrzák	Datum:	08/2025
Vedoucí projektant:	Ing. Michal Dvořák	Č. zakázky:	H25/019
Vypracoval:	Ing. Michal Dvořák		
Akce: VD Vír I, sanace dilatační spáry v hrázi mezi bloky 9 - 10		Stupeň: DPS	
Název části: SITUAČNÍ VÝKRESY		Část:	C
Příloha: KOORDINAČNÍ SITUAČNÍ VÝKRES		Měřítko: 1:1 000	Č. přílohy: C.3