
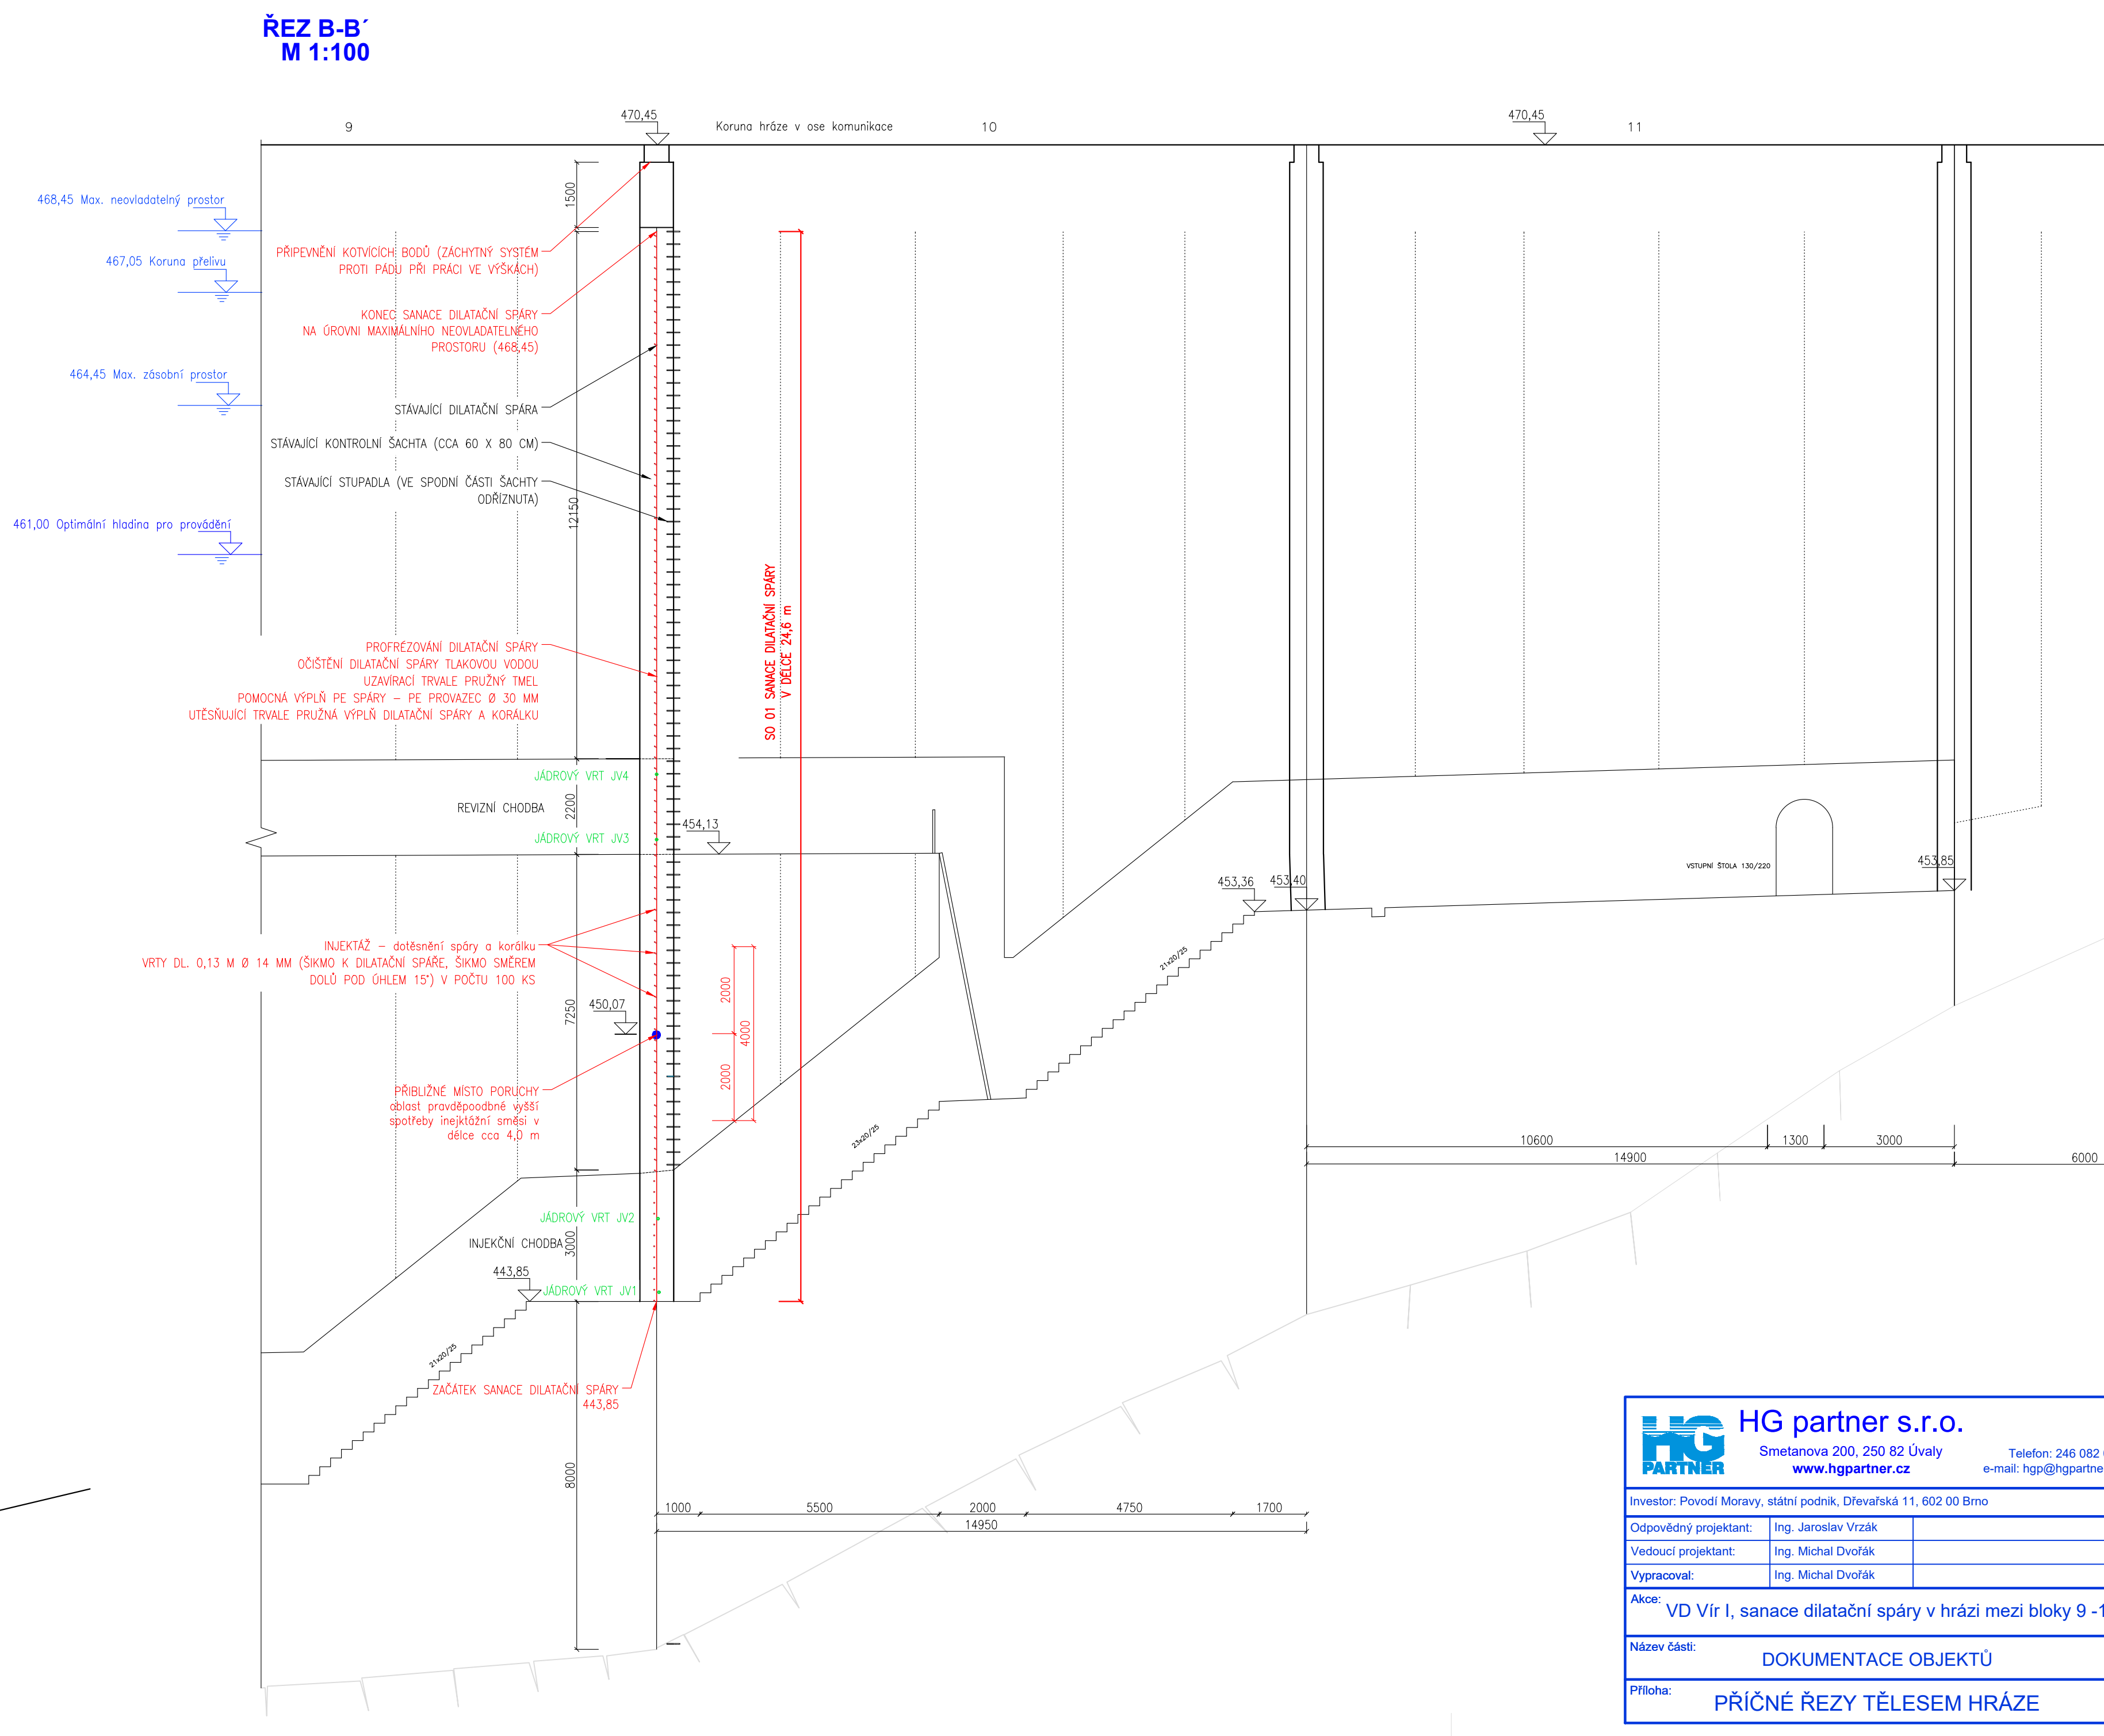
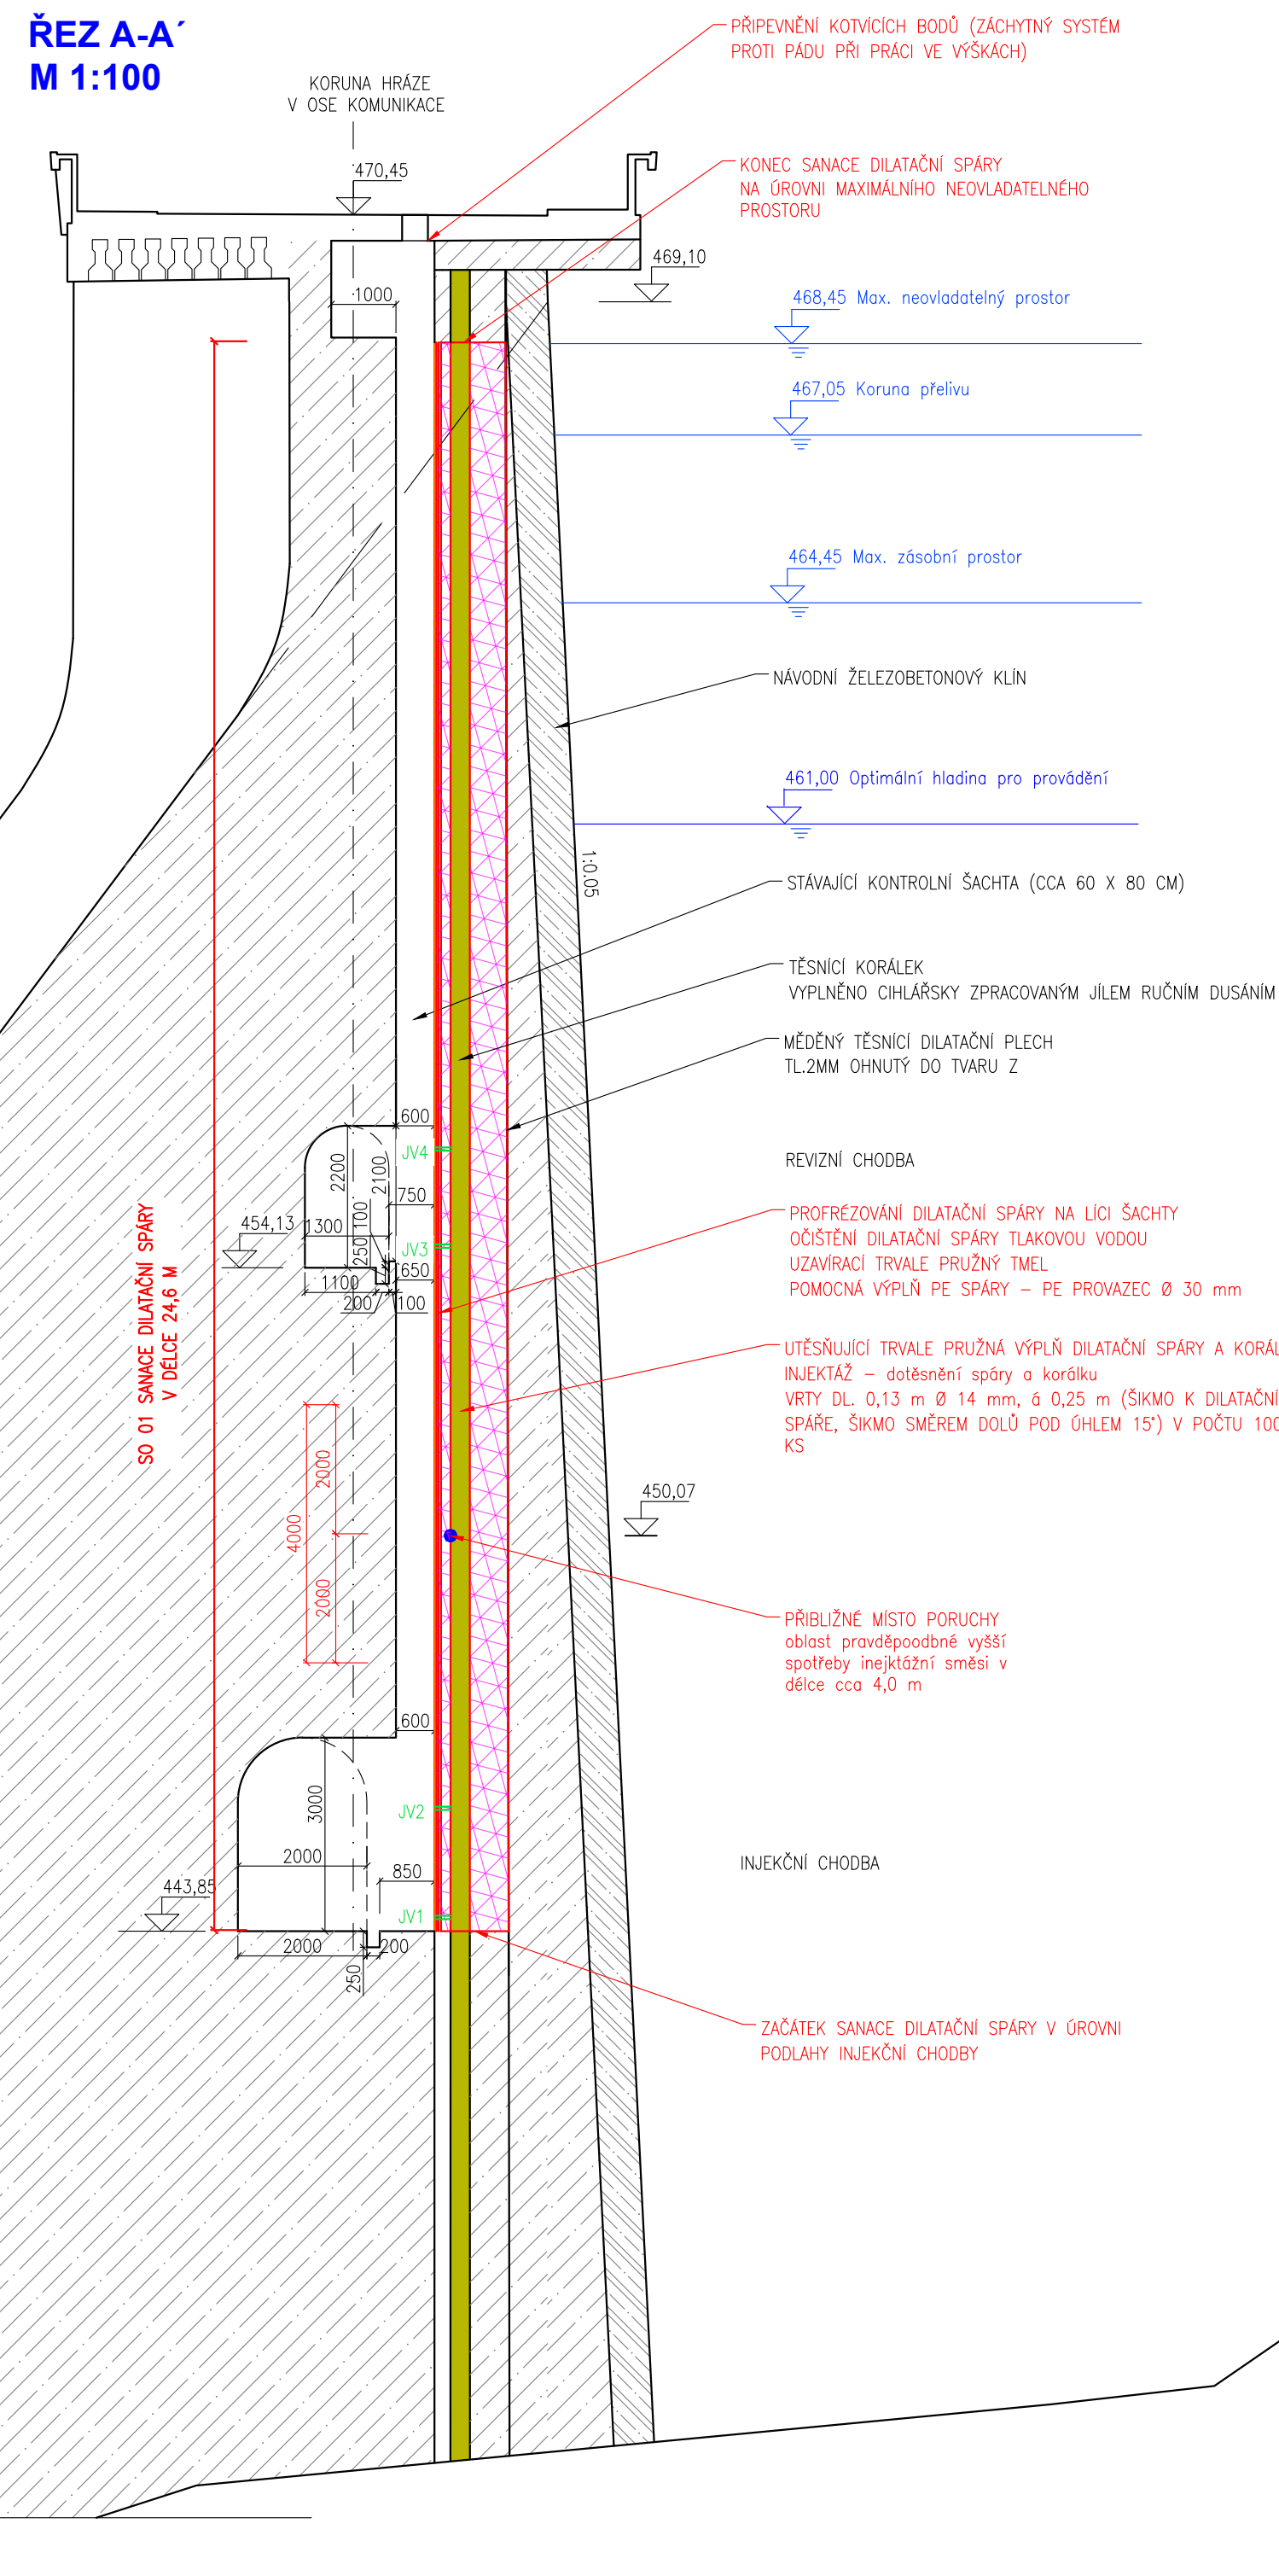


PŘÍČNÉ ŘEZY TĚLESEM HRÁZE

M 1:100

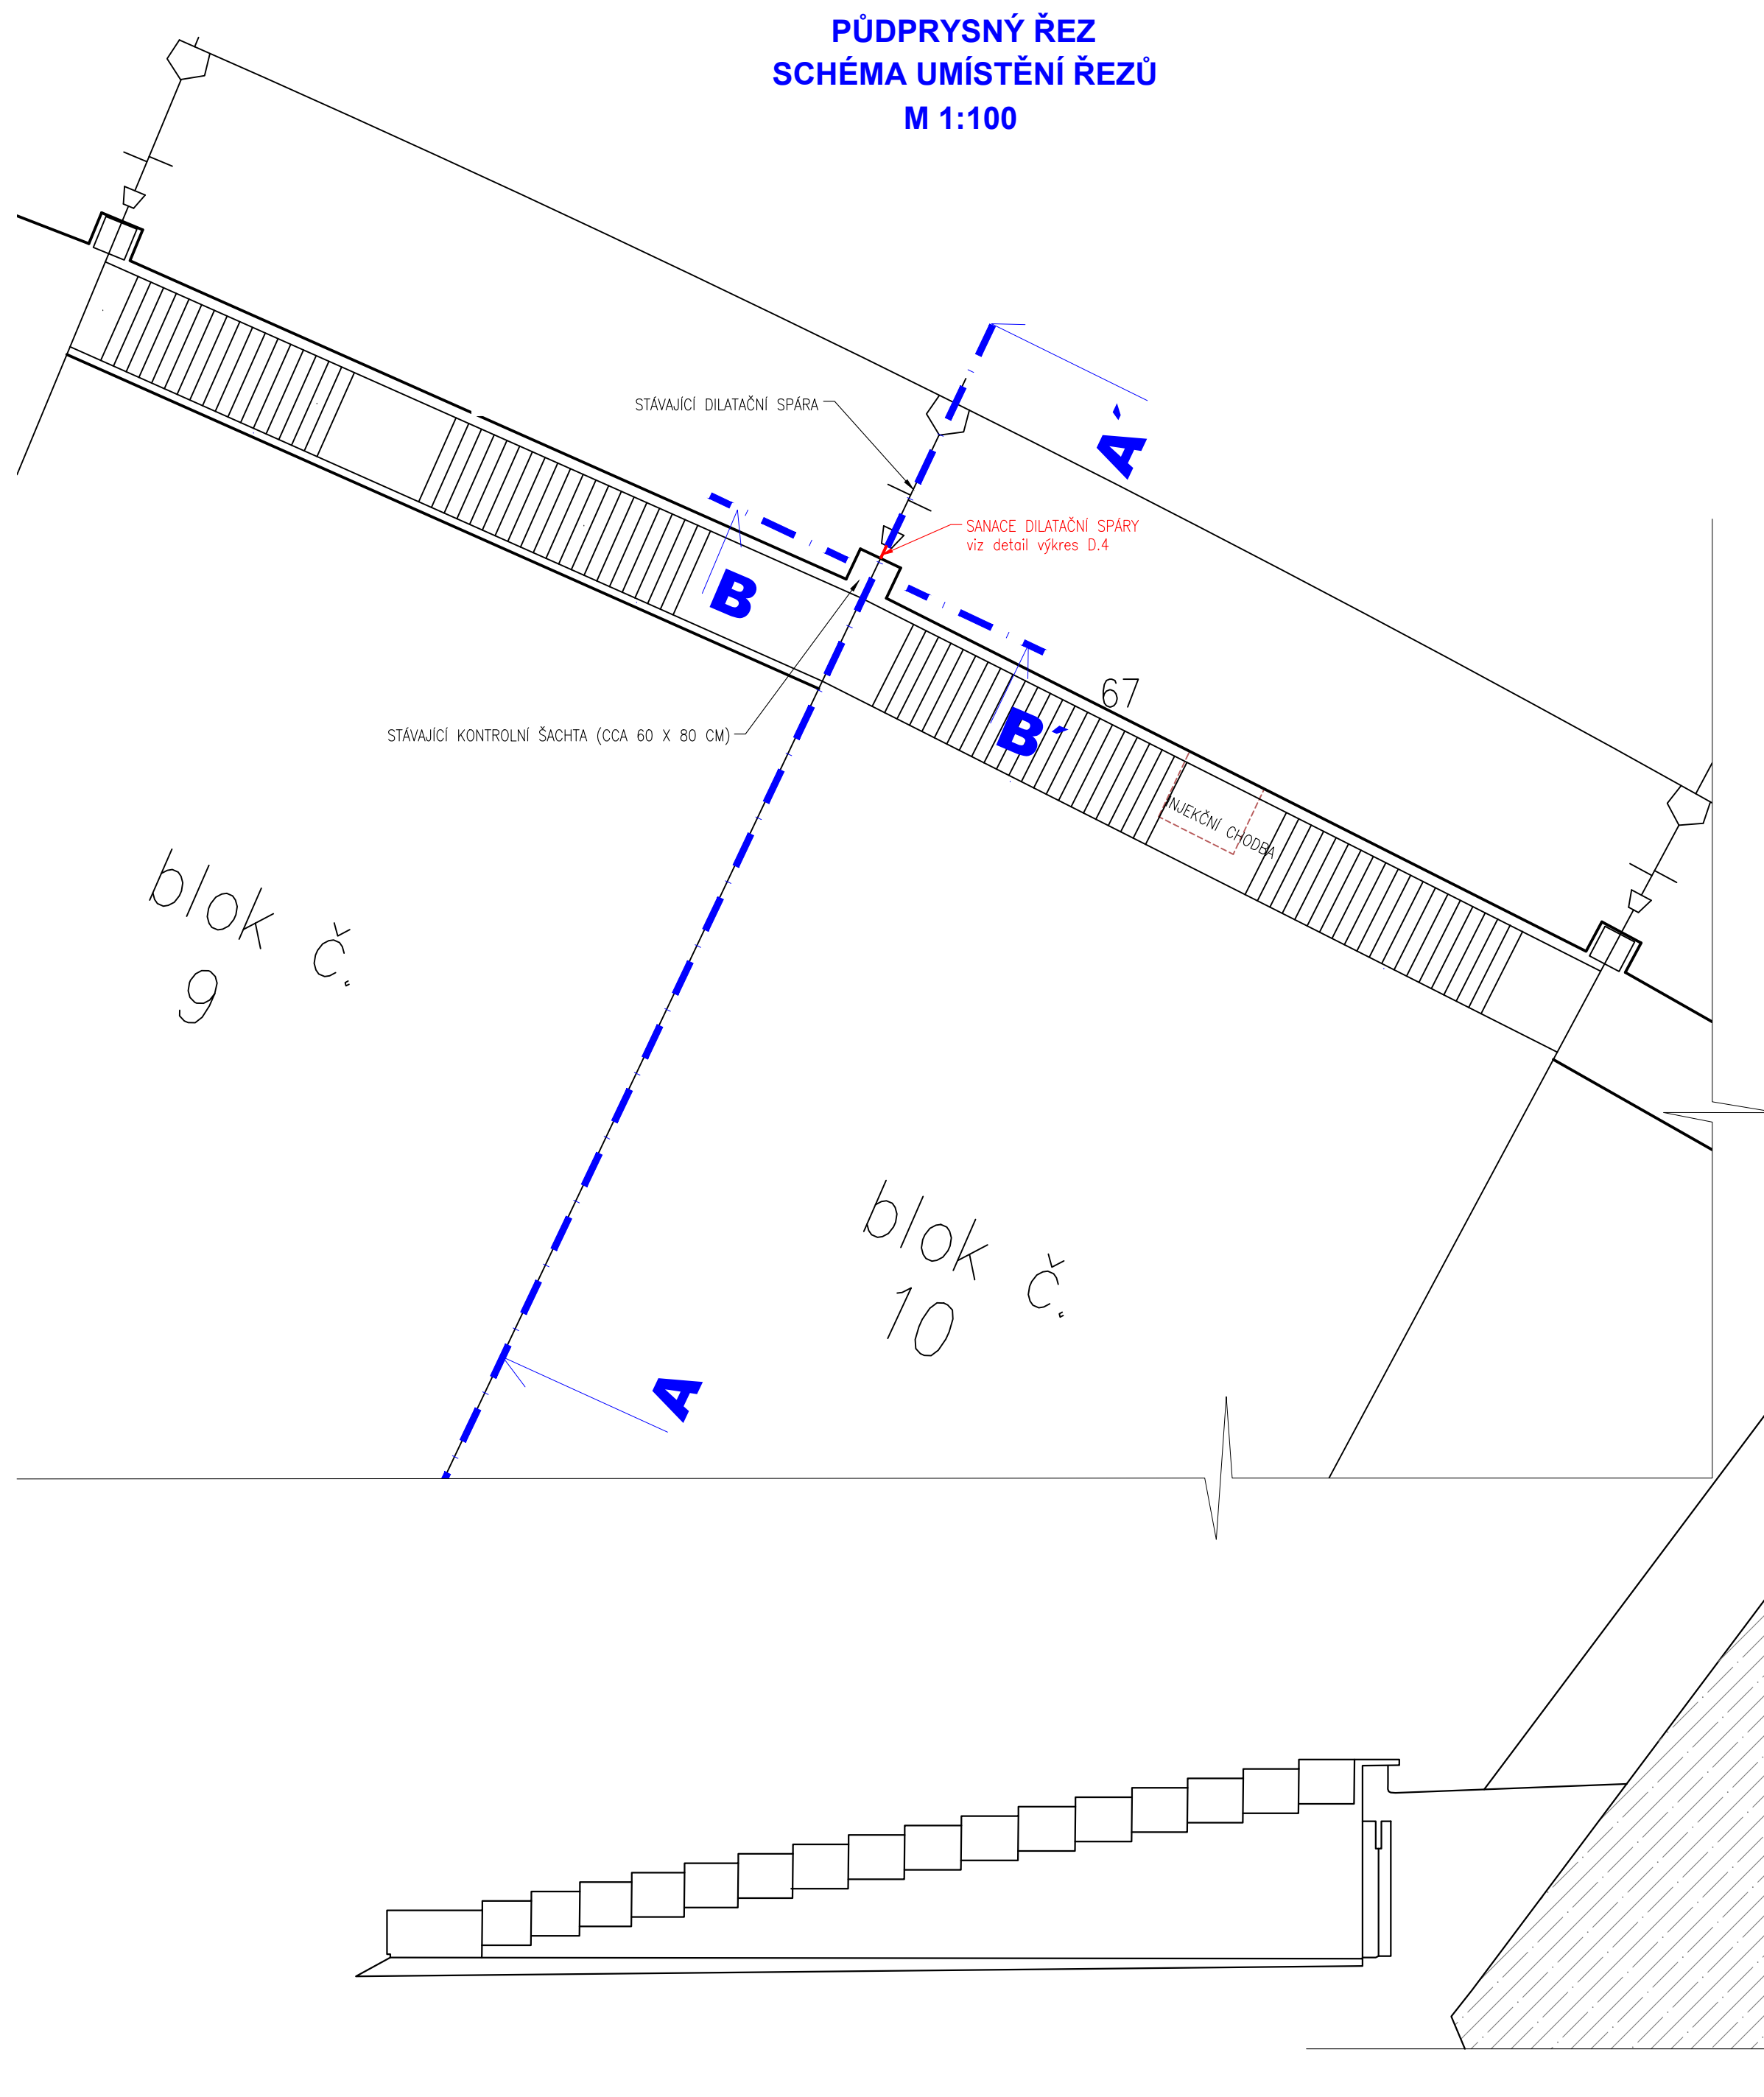

 HG partner s.r.o. Smetanova 200, 250 82 Úvaly www.hgpartner.cz		Paré č.: Telefon: 246 082 015 e-mail: hgp@hgpartner.cz	
Investor: Povodí Moravy, státní podnik, Dřevačská 11, 602 00 Brno			
Kódový projektant:	Ing. Jaroslav Vrzánek	Datum:	08/2025
Vedoucí projektant:	Ing. Michal Dvořák	Č. zakázky:	H25/019
Vypracoval:	Ing. Michal Dvořák		
Akce: VD Vír I, sanace dilatačních spár v hrázi mezi bloky 9 -10		Stupeň:	DPS
Název části:	DOKUMENTACE OBJEKTŮ	Část:	D
Příloha:	PŘÍČNÉ REZY TĚLESEM HRÁZE	Měřítko:	Č. přílohy:
		1:100	D.3