


2.NP M

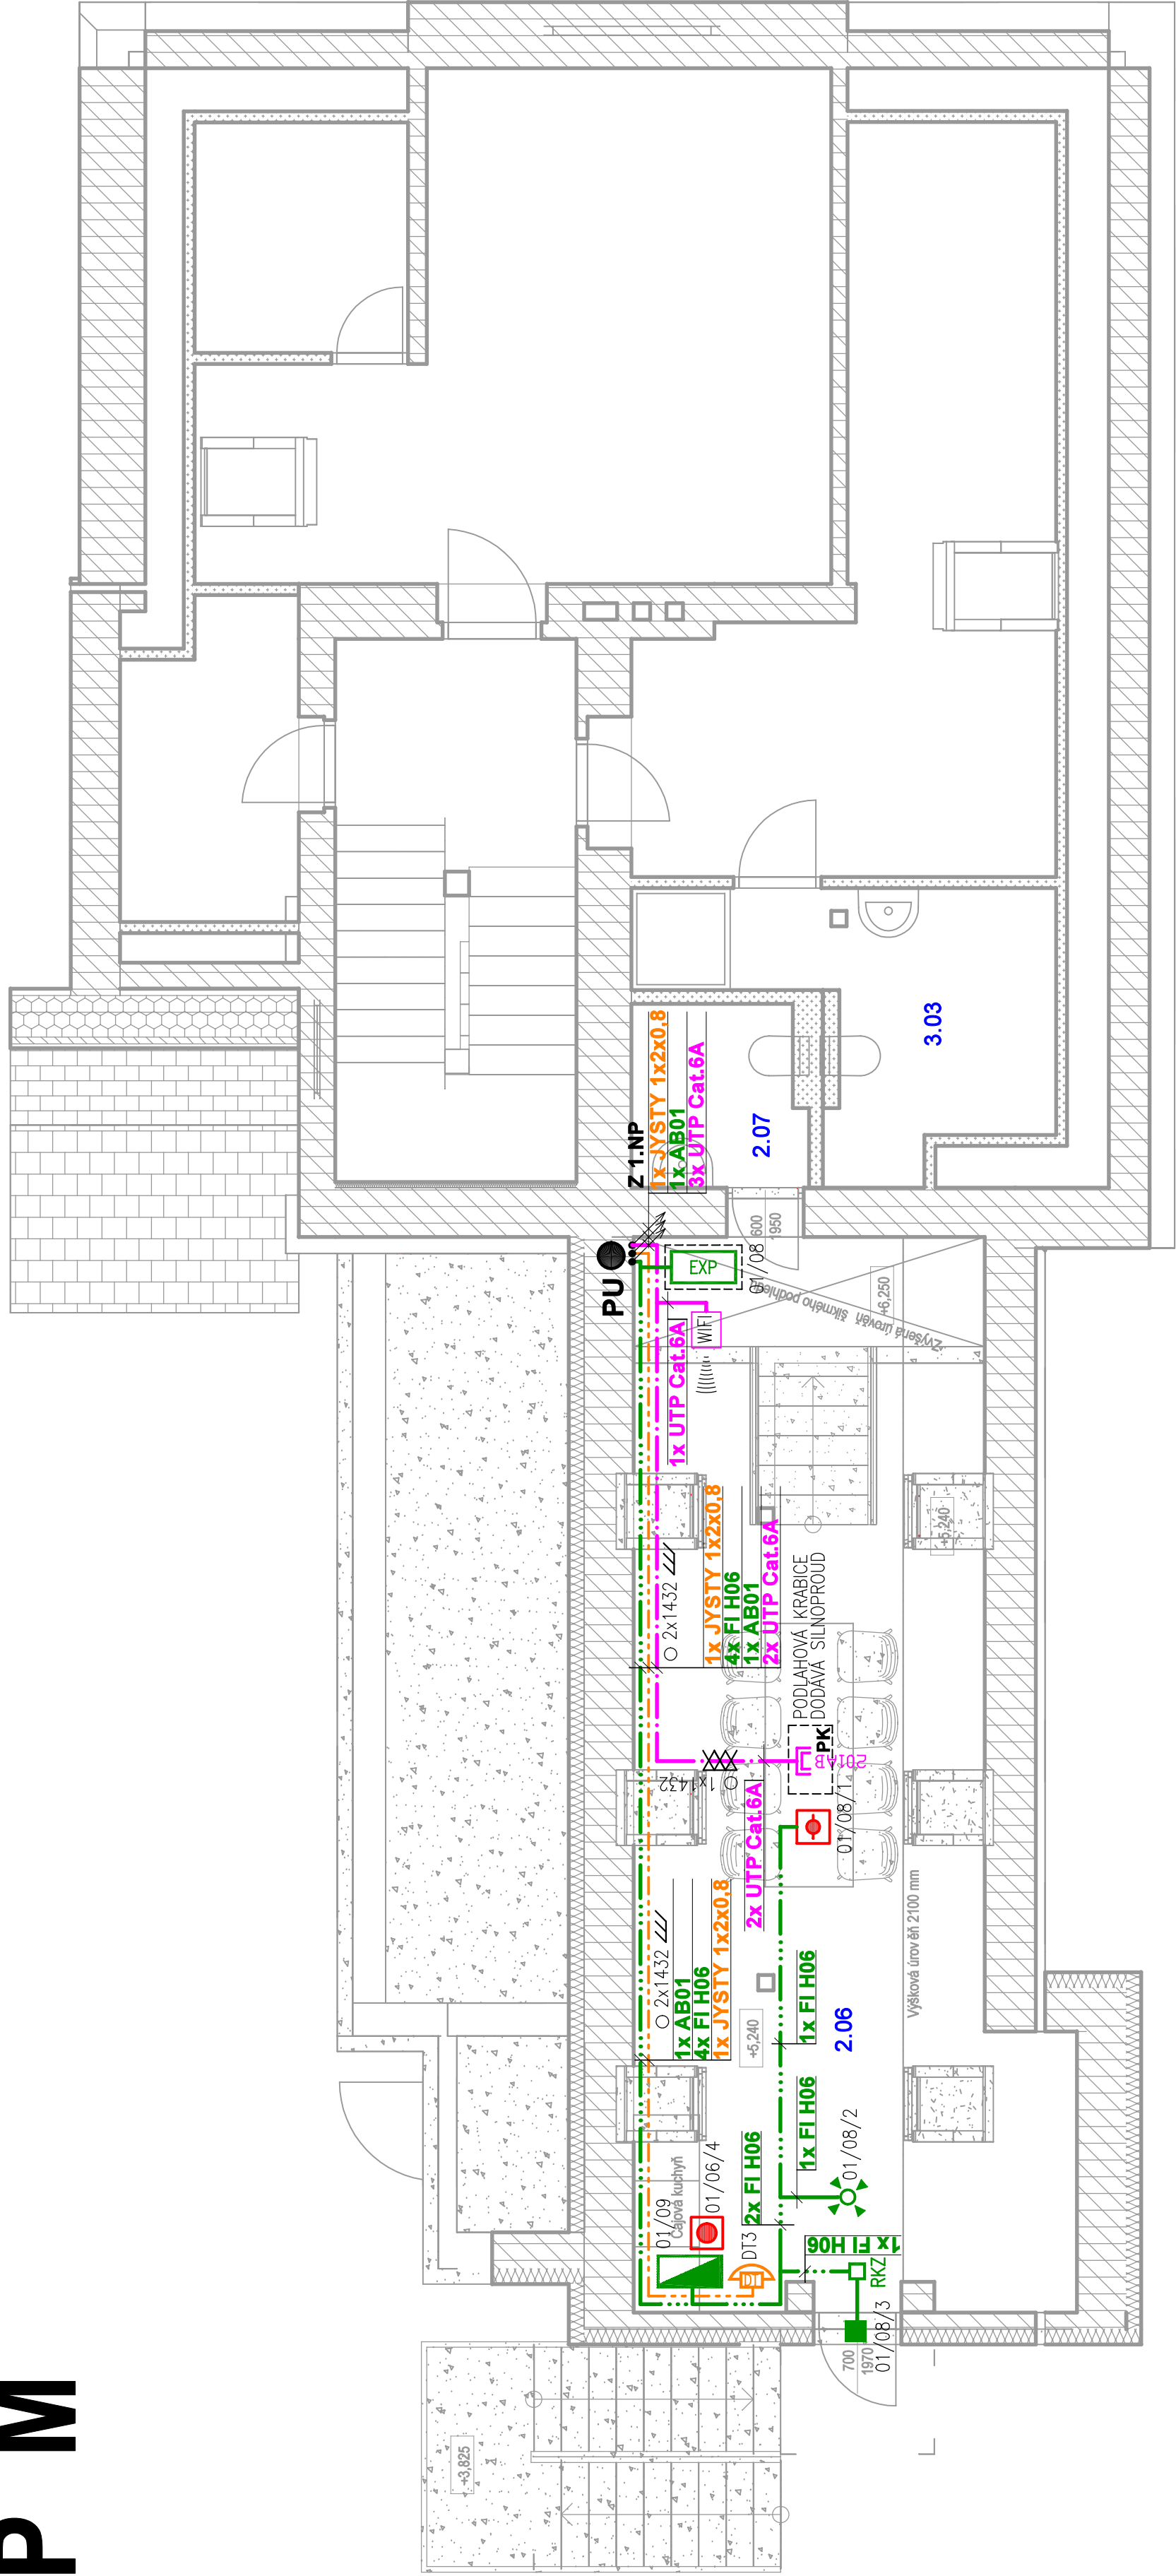

LEGENDA ZNAČEK

ÚSTŘEDNA PZTS
OVLÁDACÍ KLÁVESNICE PZTS
SIGNALIZAČNÍ TABLO

- DETEKTOR PIR
- DUALNÍ DETEKTOR PIR / MW
- MAGNETICKÝ KONTAKT
- LINKOVÝ MODUL
- SIRÉNA VNITŘNÍ

ZNAČENÍ ELEKTROINSTALAČNÍCH TRUBEK:

- 1423 - OHEBNÁ TRUBKA Z PVC TYP MONOFLEX 1423/1
1432 - OHEBNÁ TRUBKA Z PVC TYP MONOFLEX 1432/1
1440 - OHEBNÁ TRUBKA Z PVC TYP MONOFLEX 1440/1


LEGENDA ČAR:

- ROZVODY STRUKTUROVANÉ KABELA
 ROZVODY DOMÁCÍ TELEFON
 ROZVODY SYSTÉMU PZTS
 ROZVODY SYSTÉMU MULTIMEDIA
 ROZVODY SYSTÉMU TV
 VENKOVNÍ ROZVODY SLABOPROUDU

LEGENDA KABELOVÝCH TRAS:

- KABELOVÉ ROZVODY POD OMÍTKOU
- KABELOVÉ ROZVODY V PODHLEDU
- KABELOVÉ ROZVODY V PODLAZE
- KABELOVÉ ROZVODY POD PODLAHOU
- TRASA VE ŽLABU, LIŠTĚ
- TRASA V ELEKTROINSTA. TRUBECE
- VÝŠKOVÝ PŘECHOD KABELOVÉ TRASY
- VÝŠKOVÝ PŘECHOD KABELOVÉ TRASY
- STUPNUTÍ VEDENÍ PRŮBĚŽNÉ
- KLESNUTÍ VEDENÍ PRŮBĚŽNÉ
- PROTIPŮŮHARÍ UCPÁVKVA

Architectural floor plan of a building. The plan shows a staircase labeled "Z 1.NP" (from 1st floor). There are two rooms: room 2.07, which contains a toilet, and room 3.03, which contains a bathtub. A legend in the center of the plan lists the following items: 1x NYSIV 1x2x0.8, 1x AB01, and 3x ÚTP Cat.6A. The plan also shows various doors, windows, and wall thicknesses.

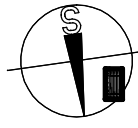

Souřadnicový systém JTSK
Výškový systém B.p.v. ±0.000 m n.m. (PB =níveletní značka na rdu BD = 174,07)
Projektant si vykládá právo doplňovat, případně pozměňovat
projekt na základě nových poznatků, zjištěných během provádění stavby.

Výnosová Pavel Čada	Zrop.projektant Pavel Bartoň	Technická kontrola
Kreslil Pavel Čada	Povodí Laba, státní podnik, Vltava Nejedlého 951/8, Slezské Předměstí, 500 03 Hradec Králové	
Investor Akce	VD Seč, rekonstrukce domu hrázového, č. 229230001	
	formát datum	840x420 07/2024
	účel paré	DPS
Obsah výkresu	Seč 166, 538 07 Seč, k.ú. Seč, parc. č. 205	sloup, objekat S 01
Půdorys 2. mezaninu	Měřítko	č. výkresu 1 : 50 D.2.6.5.