


KATASTRÁLNÍ SITUAČNÍ VÝKRES HRADÍTKA Č. 1 – M 1:500

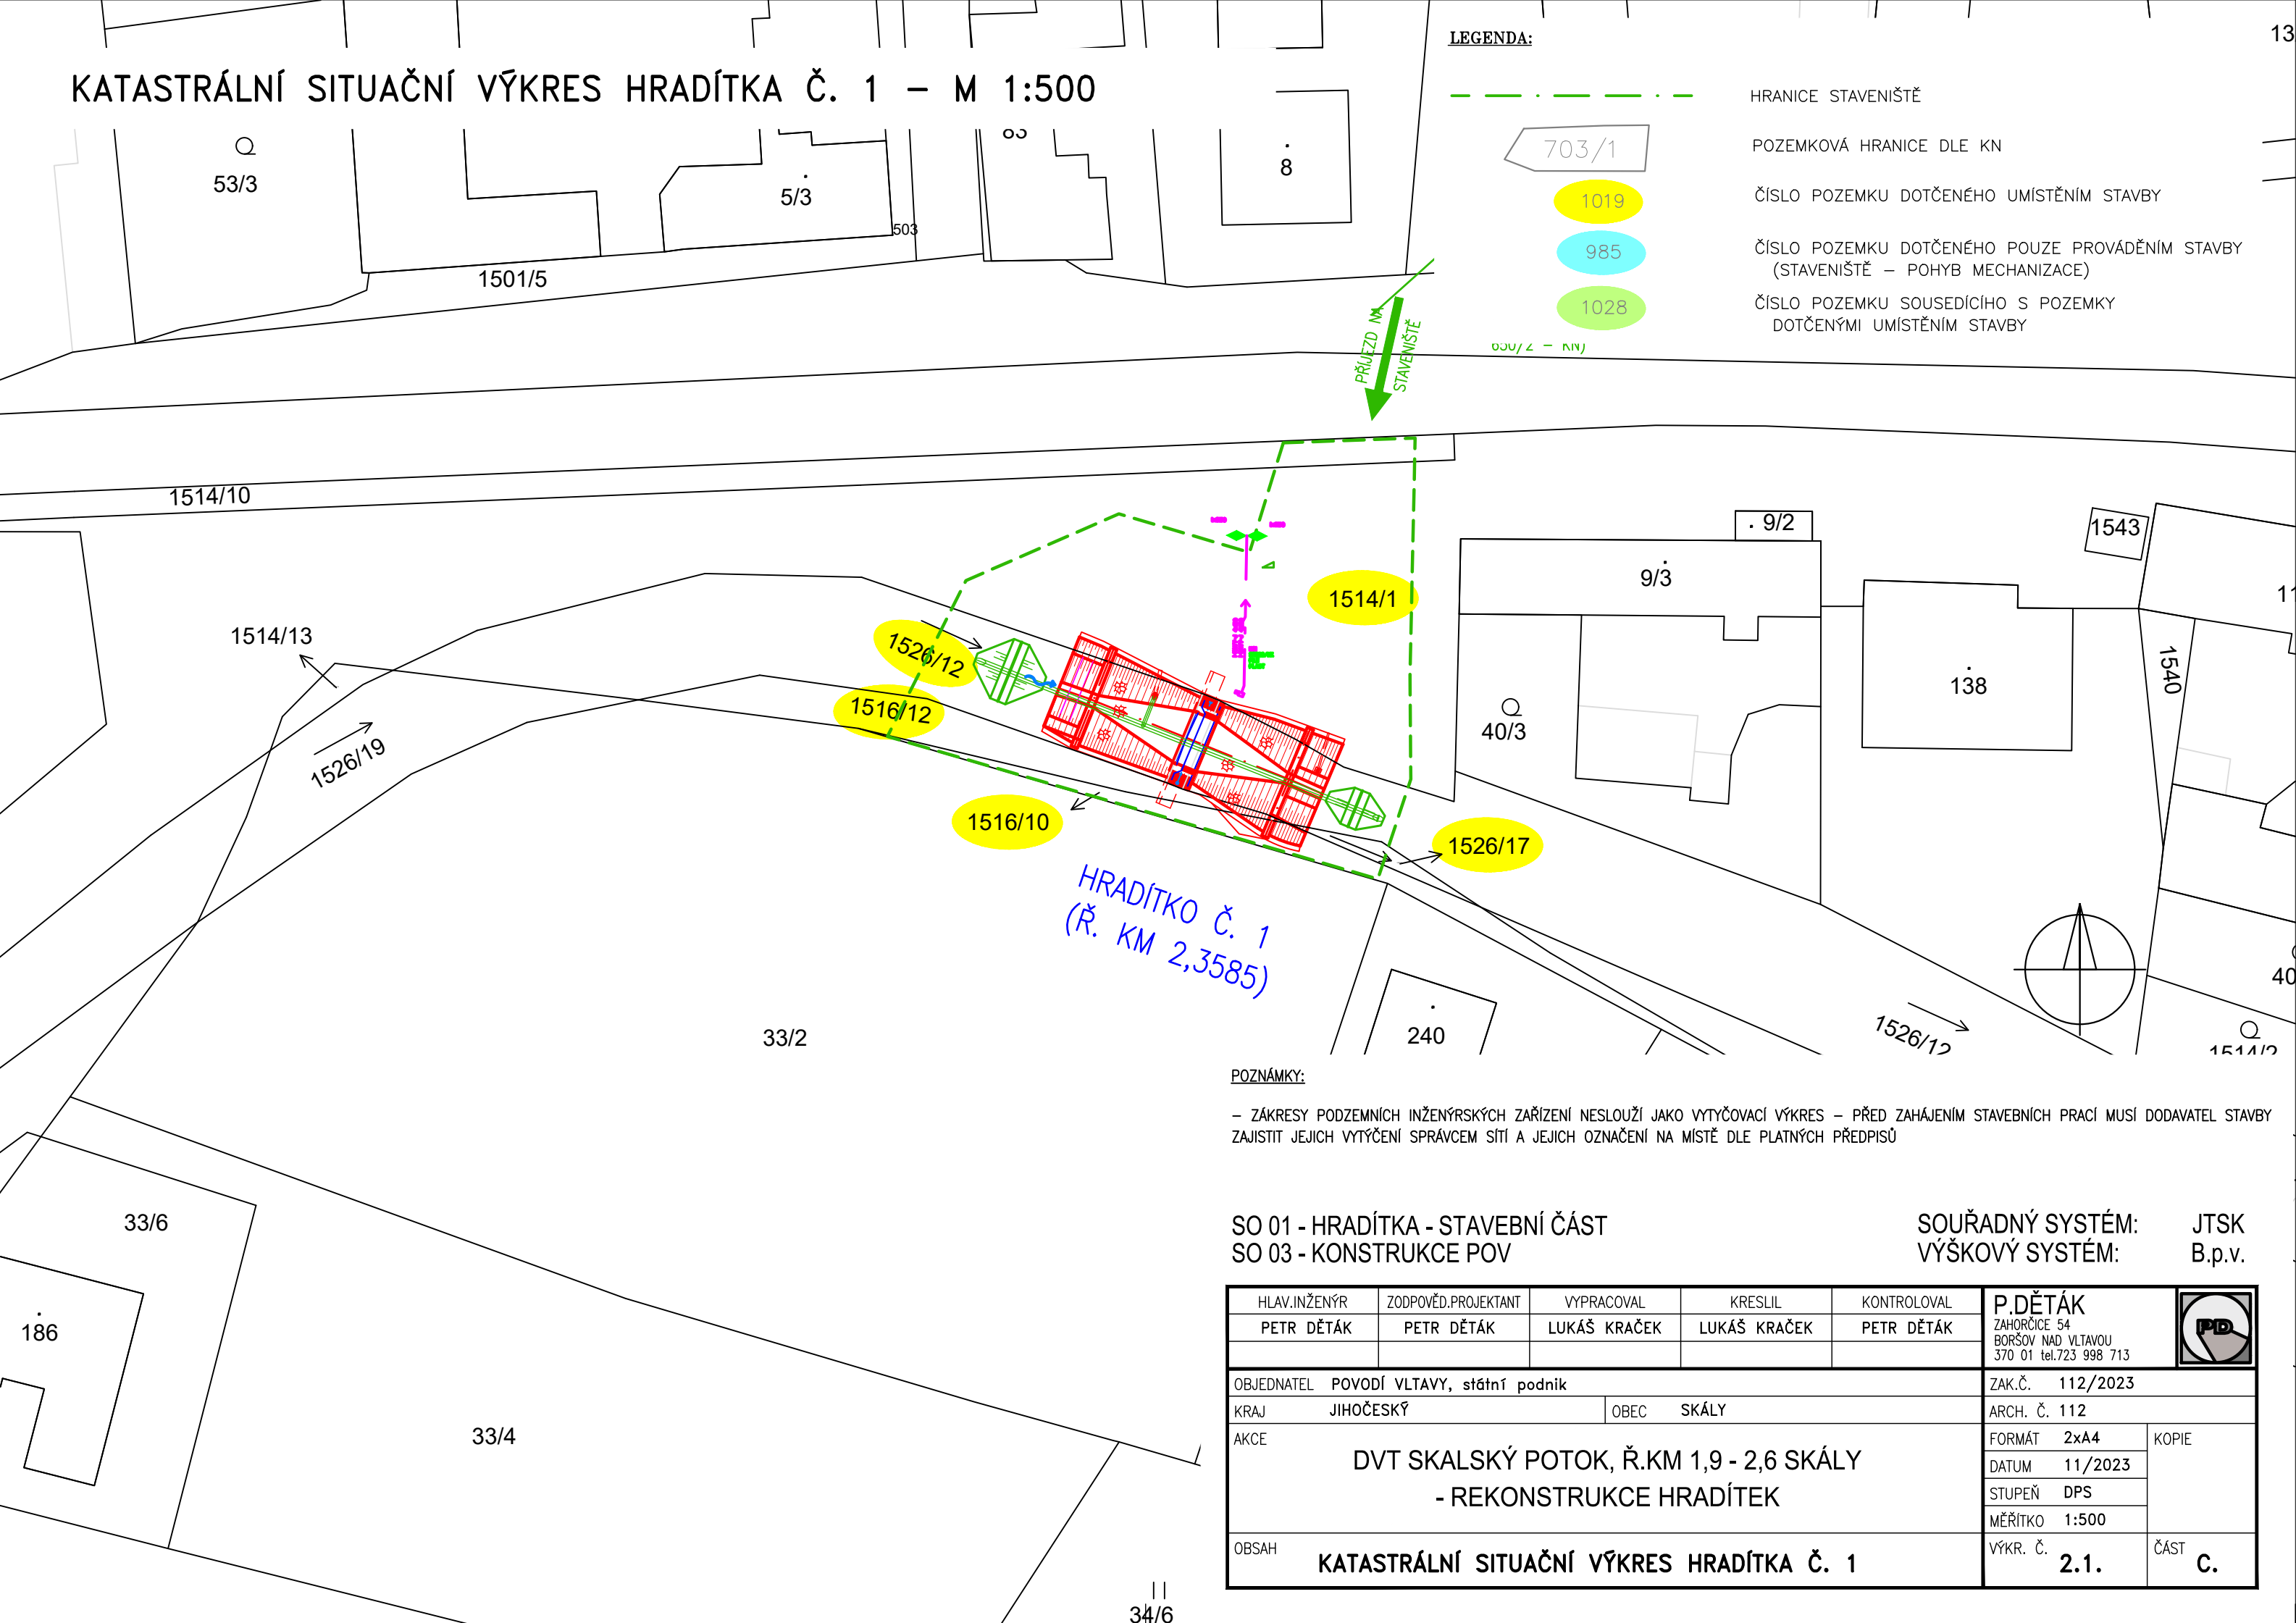

LEGENDA:

HRANICE STAVENIŠTĚ

703/1

1019

985

1028

POZEMKOVÁ HRANICE DLE KN

ČÍSLO POZEMKU DOTČENÉHO UMÍSTĚNÍM STAVBY

ČÍSLO POZEMKU DOTČENÉHO POUZE PROVÁDĚNÍM STAVBY
(STAVENIŠTĚ – POHYB MECHANIZACE)

ČÍSLO POZEMKU SOUSEDÍCÍHO S POZEMKY
DOTČENÝMI UMÍSTĚNÍM STAVBY

POZNÁMKY:

– ZÁKRESY PODZEMNÍCH INŽENÝRSKÝCH ZAŘÍZENÍ NESLOUŽÍ JAKO VYTÝČOVACÍ VÝKRES – PŘED ZAHÁJENÍM STAVEBNÍCH PRACÍ MUSÍ DODAVATEL STAVBY
ZAJISTIT JEJICH VYTÝČENÍ SPRÁVCEM SÍTÍ A JEJICH OZNAČENÍ NA MÍSTĚ DLE PLATNÝCH PŘEDPISŮ

SO 01 - HRADÍTKA - STAVEBNÍ ČÁST
SO 03 - KONSTRUKCE POV

SOUŘADNÝ SYSTÉM:
VÝŠKOVÝ SYSTÉM:

JTSK
B.p.v.

HLAV.INŽENÝR	ZODPOVĚD.PROJEKTANT	VYPRACOVAL	KRESLIL	KONTROLOVAL	P.DĚTÁK ZAHORČICE 54 BORŠOV NAD VLTAVOU 370 01 tel.723 998 713					
PETR DĚTÁK	PETR DĚTÁK	LUKÁŠ KRAČEK	LUKÁŠ KRAČEK	PETR DĚTÁK						
OBJEDNATEL					POVODÍ VLTAVY, státní podnik		ZAK.Č.	112/2023		
KRAJ	JIHOČESKÝ		OBEC		SKÁLY		ARCH. Č.		112	
AKCE DVT SKALSKÝ POTOK, Ř.KM 1,9 - 2,6 SKÁLY - REKONSTRUKCE HRADÍTEK							FORMÁT	2xA4	KOPIE	
							DATUM	11/2023		
							STUPEŇ	DPS		
							MĚŘÍTKO	1:500		
OBSAH							VÝKR. Č.	2.1.	ČÁST	C.
KATASTRÁLNÍ SITUAČNÍ VÝKRES HRADÍTKA Č. 1										