


SITUACE VYTÝČENÍ HRADÍTKA Č. 1 – M 1:100

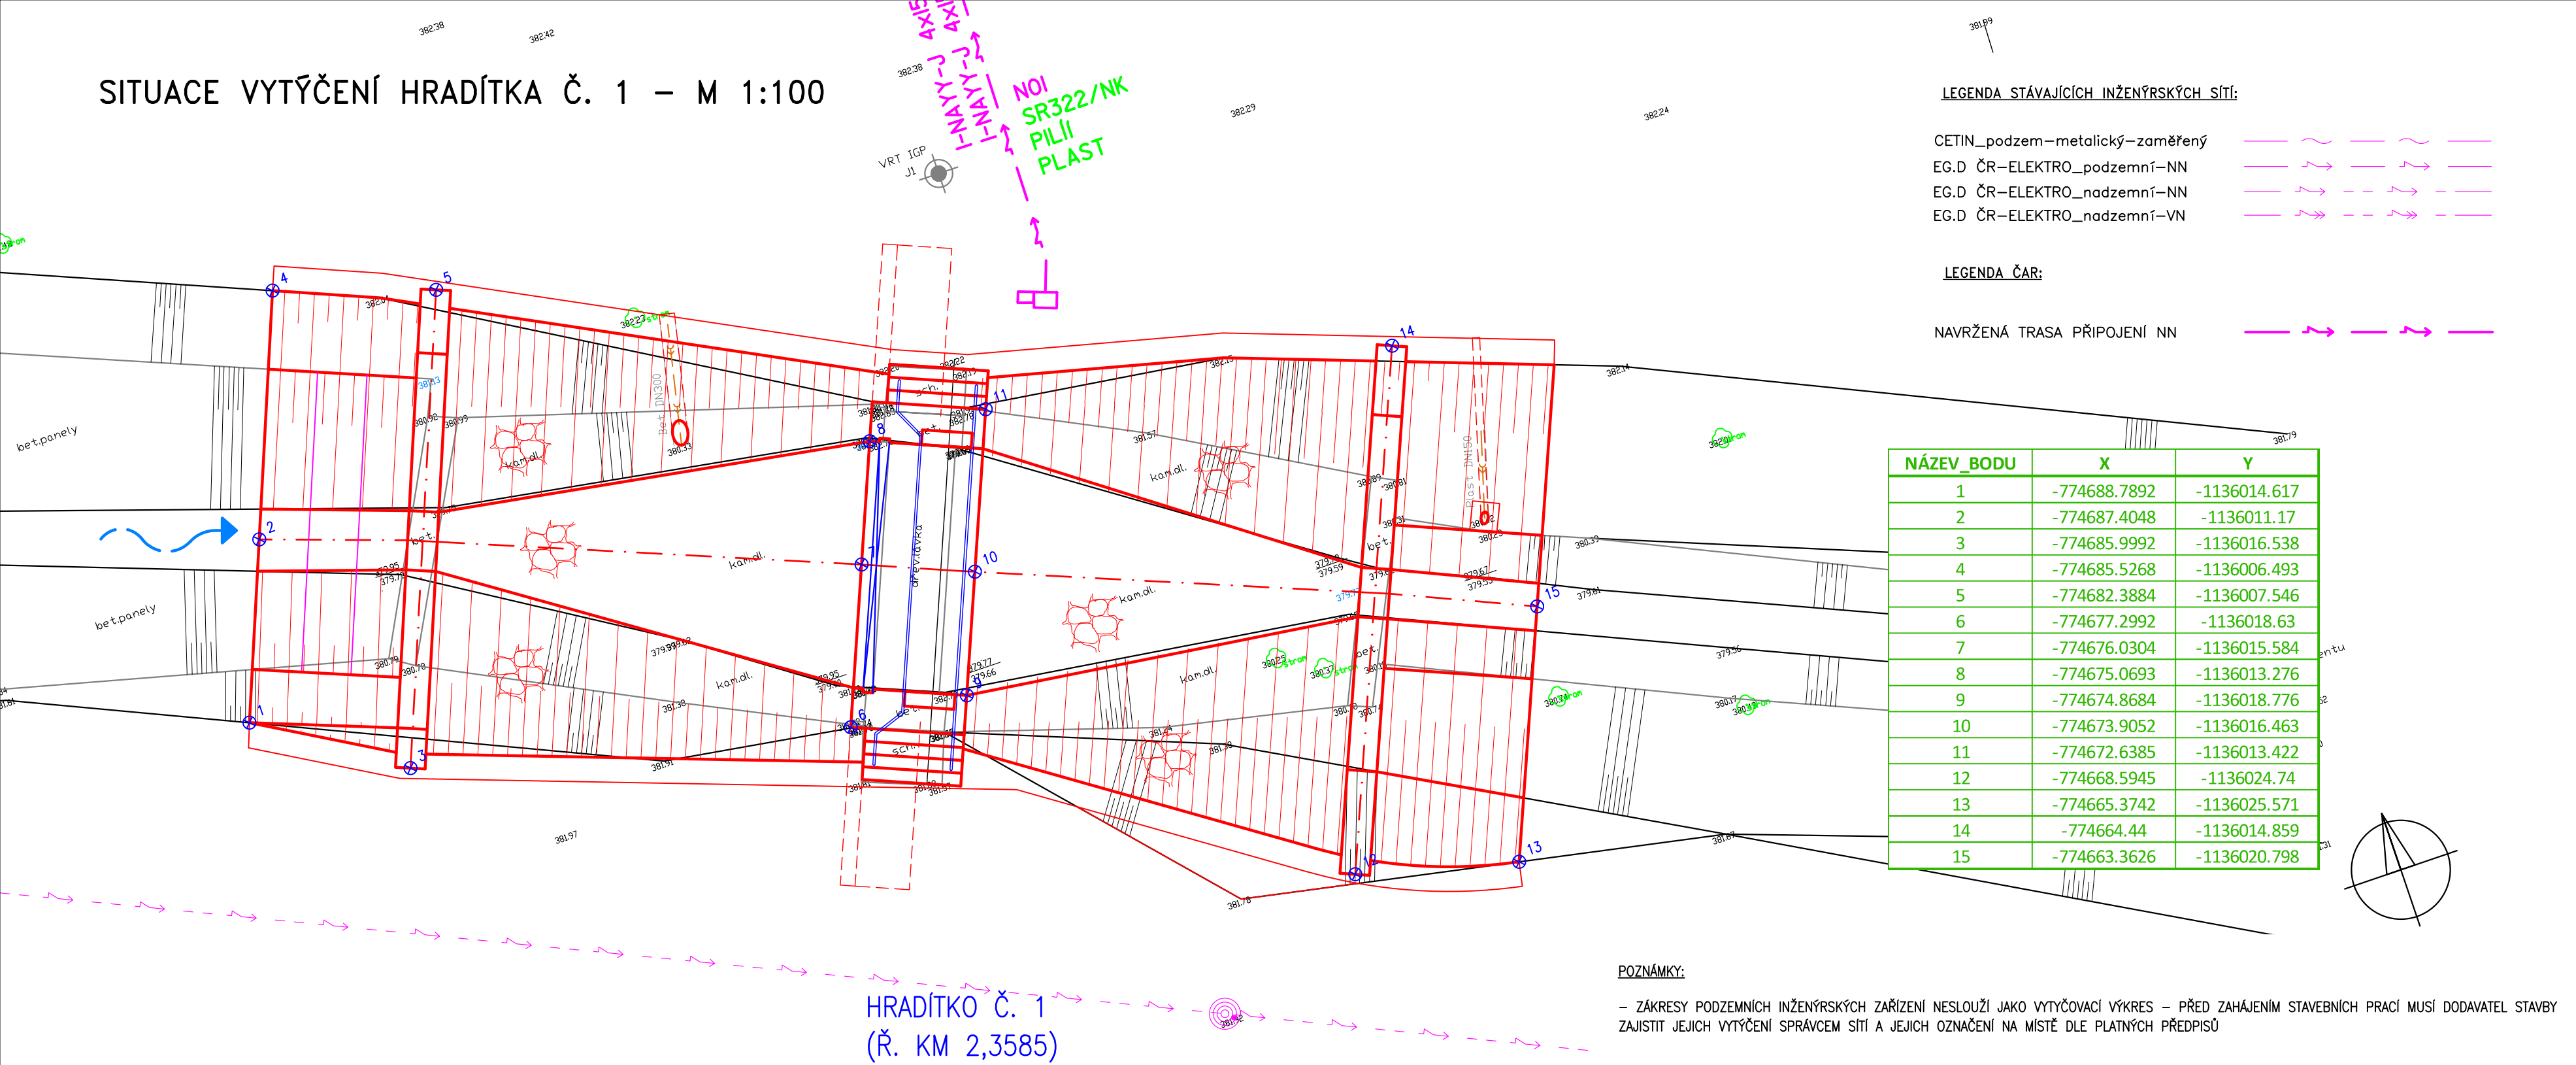

POZNÁMKY:

– ZÁKRESY PODZEMNÍCH INŽENÝRSKÝCH ZAŘÍZENÍ NESLOUŽÍ JAKO VYTÝČOVACÍ VÝKRES – PŘED ZAHÁJENÍM STAVEBNÍCH PRACÍ MUSÍ DODAVATEL STAVBY ZAJISTIT JEJICH VYTÝČENÍ SPRÁVCEM SÍTÍ A JEJICH OZNAČENÍ NA MÍSTĚ DLE PLATNÝCH PŘEDPISŮ

SO 01 - HRADÍTKA - STAVEBNÍ ČÁST					SOUŘADNÝ SYSTÉM: VÝŠKOVÝ SYSTÉM:		JTSK B.p.v.
HLAV.INŽENÝR	ZODPOVĚD.PROJEKTANT	VYPRACOVAL	KRESLIL	KONTROLOVAL	P.DĚTÁK ZAHORČICE 54 BORŠOV NAD VLTAVOU 370 01 tel.723 998 713		
PETR DĚTÁK	PETR DĚTÁK	JIŘÍ JANDA	JIŘÍ JANDA	PETR DĚTÁK			
OBJEDNATEL POVODÍ VLTAVY, státní podnik					ZAK.Č. 112/2023		
KRAJ	JIHOČESKÝ	OBEC	SKÁLY			ARCH. Č. 112	
AKCE DVT SKALSKÝ POTOK, Ř.KM 1,9 - 2,6 SKÁLY - REKONSTRUKCE HRADÍTEK					FORMÁT	4xA4	KOPIE
					DATUM	11/2023	
					STUPEŇ	DPS	
					MĚŘÍTKO	1:100	
OBSAH	SITUACE VYTÝČENÍ HRADÍTKA Č. 1				VÝKR. Č.	5.1.	ČÁST C.