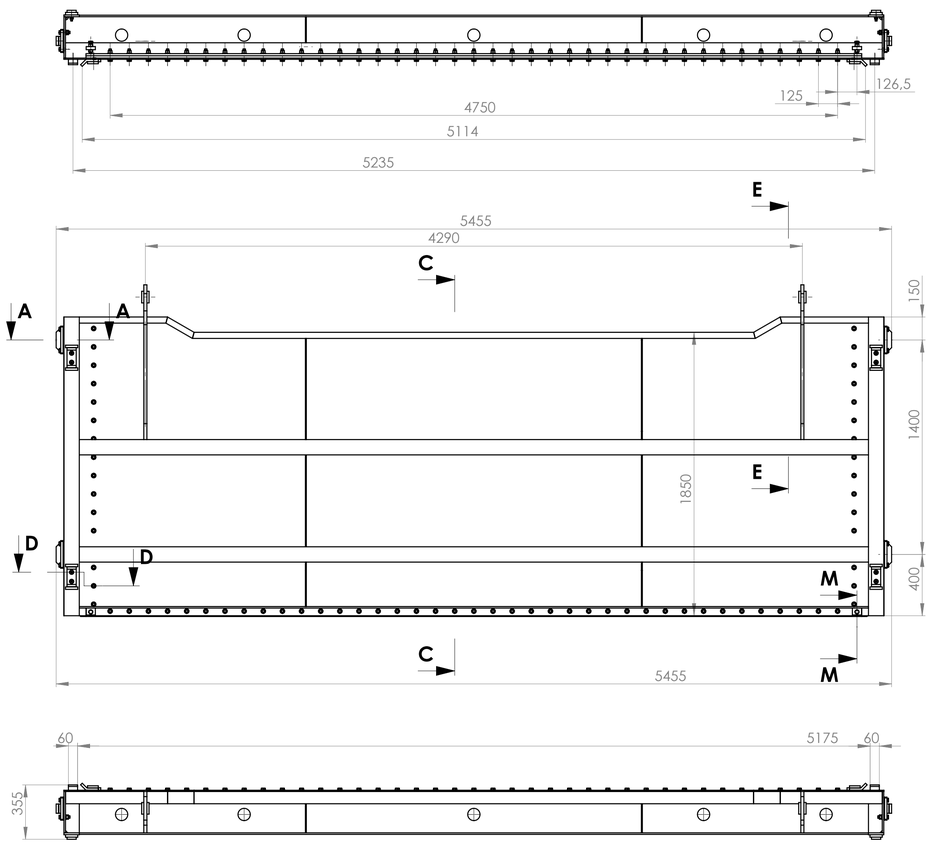

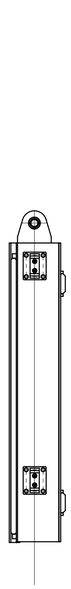

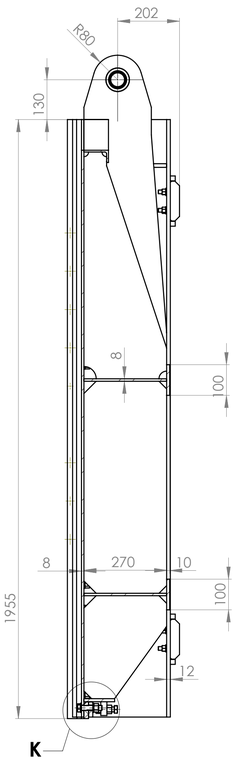

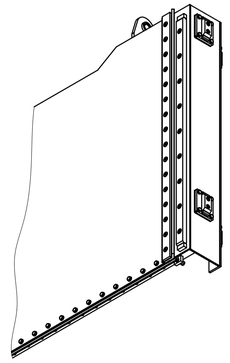

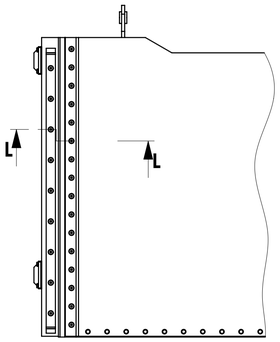

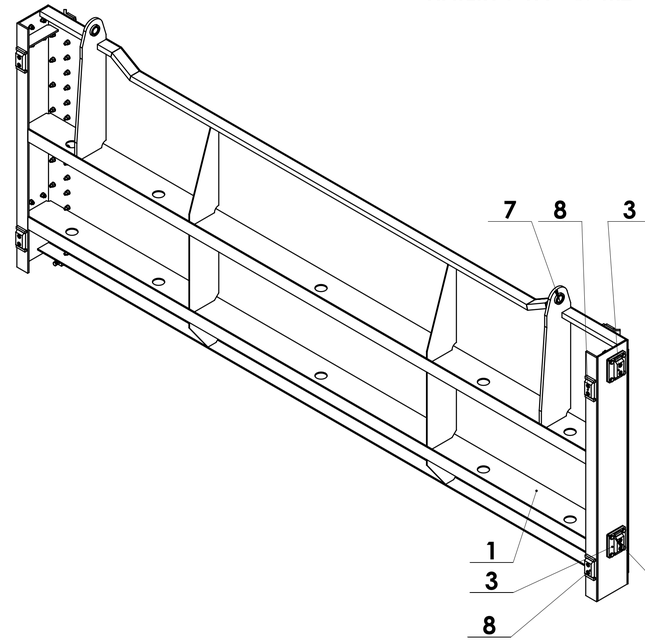

NÁTĚRY : W1 - 37 m2

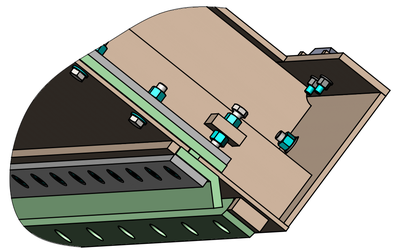

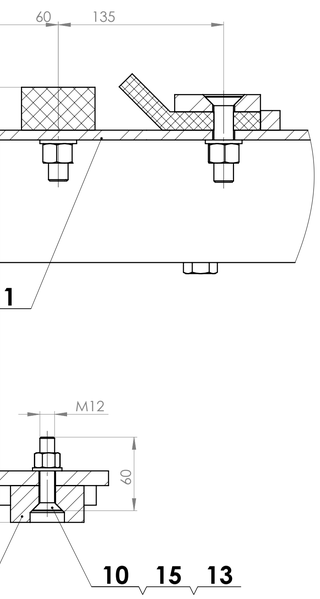

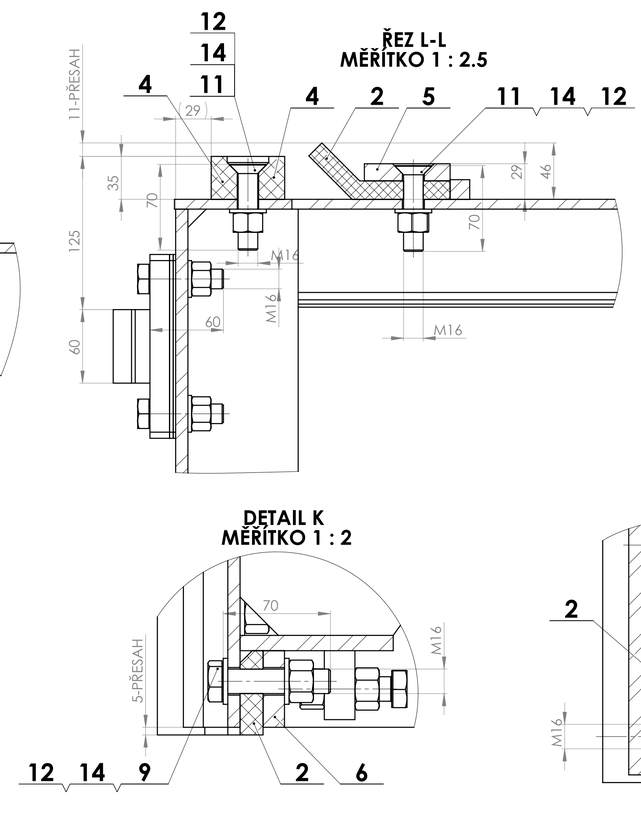

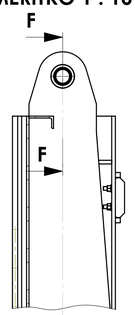

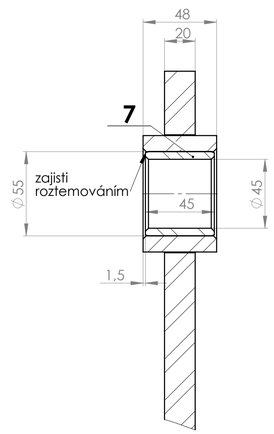

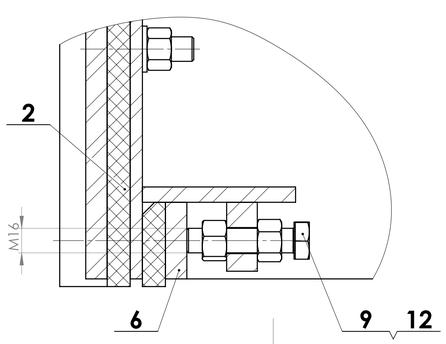

Počet	Název	Rozměr	Polotovar	Materiál kon	Hmotnost	Číslo výkresu	Poz
8	PODLOŽKA	M12	DIN 125-1B	A4	0.00		15
128	M16	M16	DIN 125-A	A2			14
8	MATICE	M 12	DIN 934	A4	0.02		13
93	MATICE	M 16	DIN 934	A4	0.01		12
50	ŠROUB	M16x70	DIN 7991	A2			11
8	ŠROUB	M12x60	DIN 7991	A2			10
41	ŠROUB	M 16x70	DIN 933	A2	0.15		9
4	VODÍTKO	60x30-130		MURDFELDT "S" ZELENÝ		175-01030304	8
2	POUZDRO	B50-3535	KAJO Metal	BRONZ	0.27	.	7
1	LIŠTA	PLO 50x14-5065	DIN 1017	1.4301	26.57	175-010306	6
2	LIŠTA	PLO 70x14-1950	DIN 1017	1.4301	14.17	175-010305	5
2	VODÍCÍ LIŠTA	60x35 - 1800		MURTFELDT "S" ZELENÝ	3.47	175-010304	4
4	VODÍCÍ KLADKA	SKUPINA			7.05	175-010303	3
1	TĚSNĚNÍ SESTAVA	SKUPINA			11.09	175-010302	2
1	SVAŘENEC TABULE	SKUPINA			1199.26	175-010301	1

Index | Změna | Datum | Podpis

Hmotnost kg: 1321.7 | Měřítko: 1:20

Sestava: . | Poz: .

Vyhot.: KOVAŘÍK | Nor.ref.: | Schválil: | Datum: 20.07.2023

Přezk: | Heslo:

A1

Pozn.:

St.v.: | Nový v.:

STAVIDLO SESTAVA

175-0103

Typ: | Skupina:

Listů: 1 | List: 1 z 1