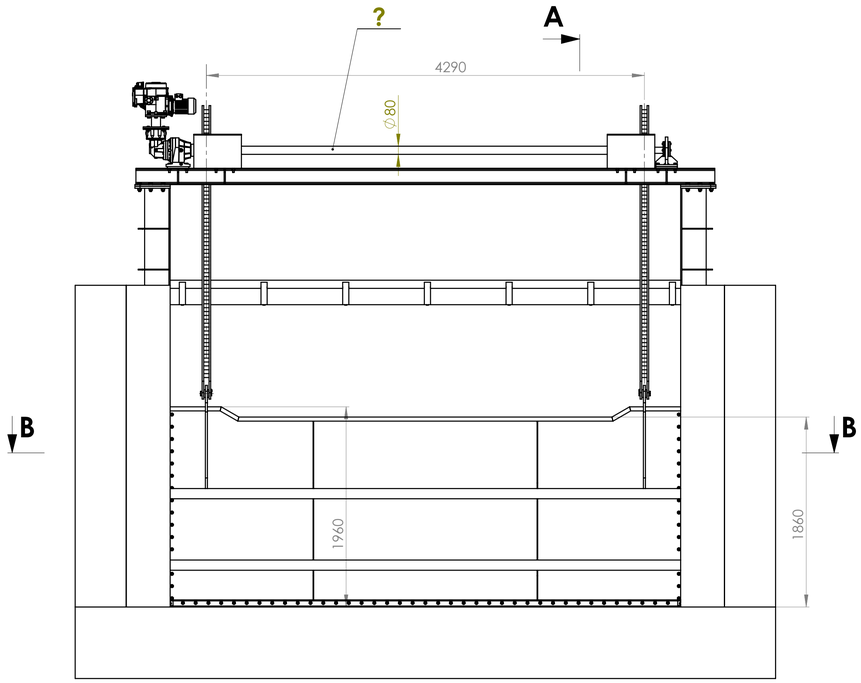

ŘEZ A-A

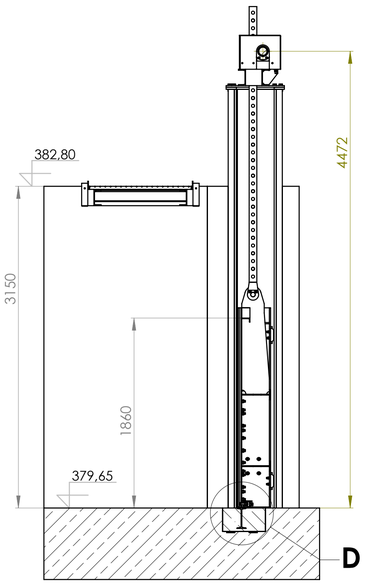

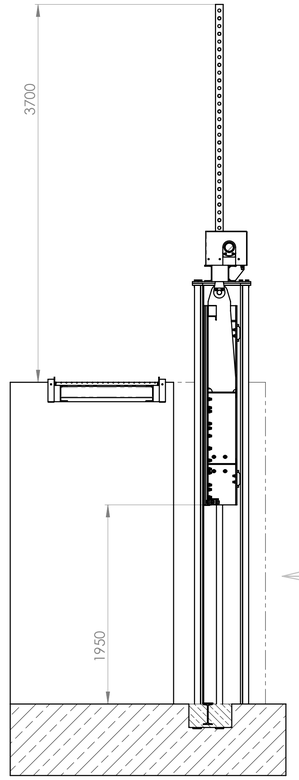

DETAIL E
MĚŘÍTKO 1 : 5

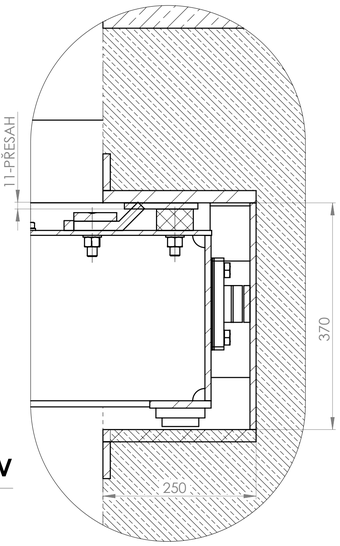

DETAIL D
MĚŘÍTKO 1 : 5

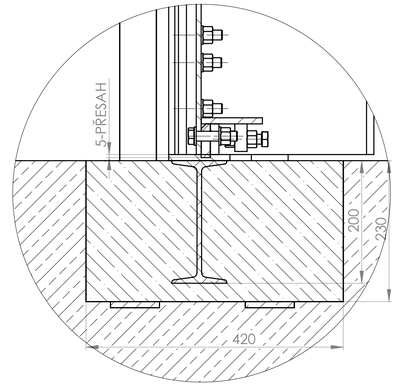

ŘEZ C-C
MĚŘÍTKO 1 : 10

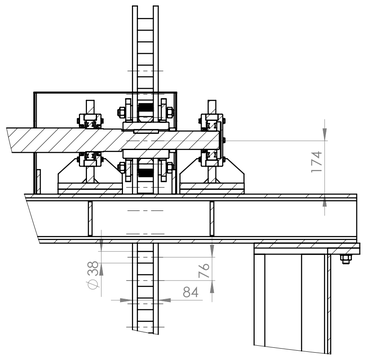

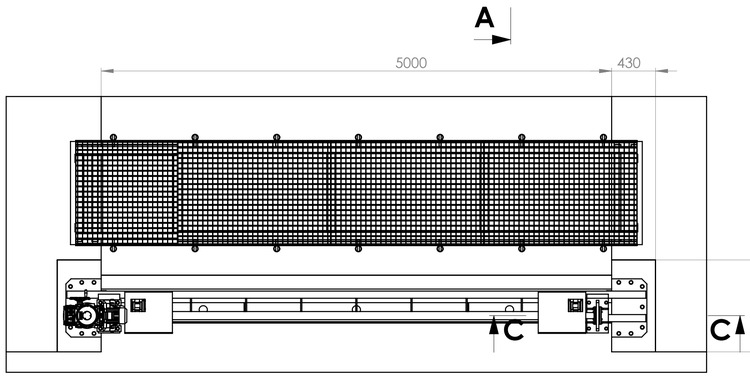

DETAIL G
MĚŘÍTKO 1 : 10

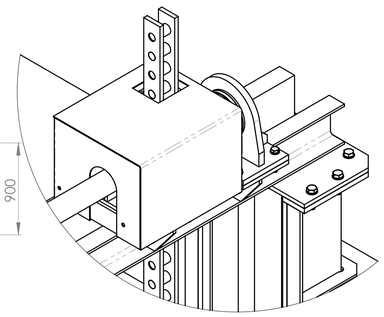

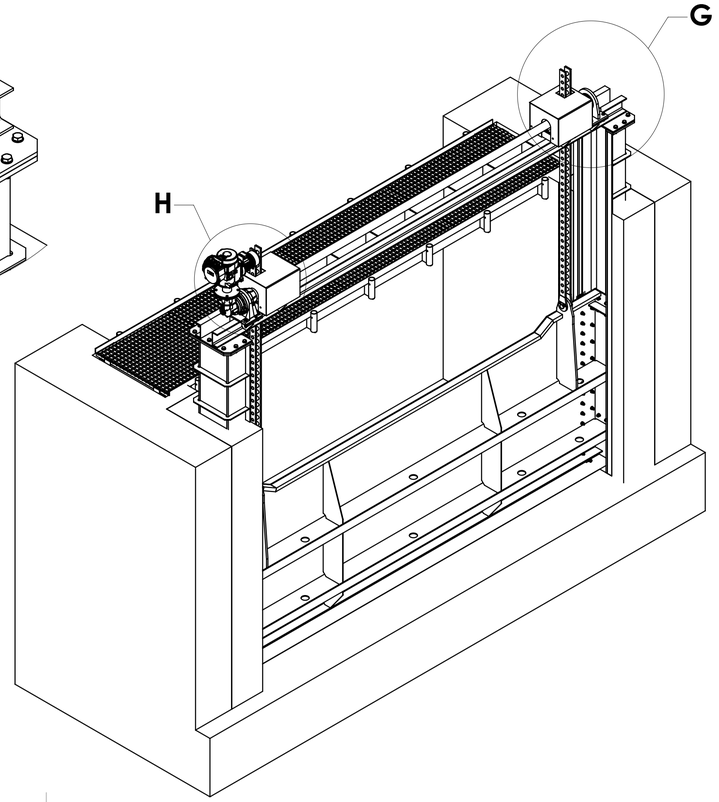

ŘEZ B-B

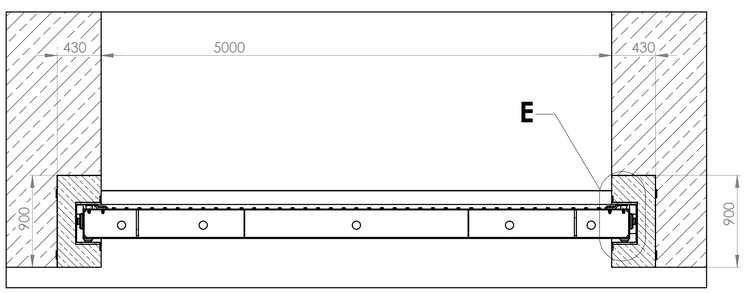

DETAIL H
MĚŘÍTKO 1 : 10

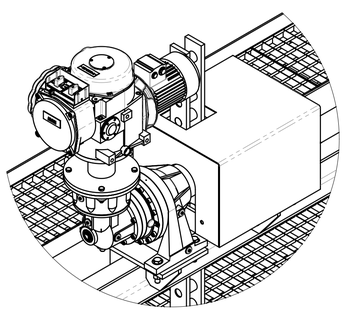

po montáži nutno provést nastavení koncovách poloh na servopohonu provést
po sestavení usazení krytů a doplnit šrouby
Po montáži doplnit uzamčení ručního kola pomocí lankem s visacím zámkem

1	NÁTĚROVÝ SYSTÉM					175-0190	13
1	KRYT 2	SKUPINA			16.0	175-0112	12
1	KRYT 1	SKUPINA			16.0	175-0111	11
14	M20	M20		ZZN-8	0.1		10
14	M20x70	M20x70		ZZN-8.8	0.2		9
28	M20	M20		ZZN	0.02		8
1	LÁVKA	SESTAVA			410.5	175-0107	7
1	POUCH STAVIDLA	SKUPINA			322.4	175-0106a	6
2	CÉVOVÁ TYČ - SESTAVA	SKUPINA			71.7	175-0105	5
1	POHON SESTAVA	SKUPINA			405.3	175-0104a	4
1	STAVIDLO SESTAVA	SKUPINA			1321.7	175-0103	3
1	ARMATURA ZDIVA	SKUPINA			1386.6	175-0102	2
1	STAVEBNÍ PŘIPRAVENOST	SKUPINA			0	175-0101	1
základní počet	Název	Rozměr	Polotovar	Materiál kon	HMOTNOST	Číslo výkresu	Poz

Index	Změna	Datum	Podpis

Hmotnost kg: 4026.8 | Měřítko: 1:30

Sestava: . | Poz: .

Vyhot.: Kovařík Pavel | Nor.ref.: | A1

Přezk: | Schválil: | Pozn.:

Heslo: | Datum: 19.01.2026 | St.v.: | Nový v.:

STAVIDLO - SKLALSKÝ POTOK
č.1 ř.k. 2,3585

Typ: | Skupina: | 175-01a

Listů: 1 | List: 1 z 1