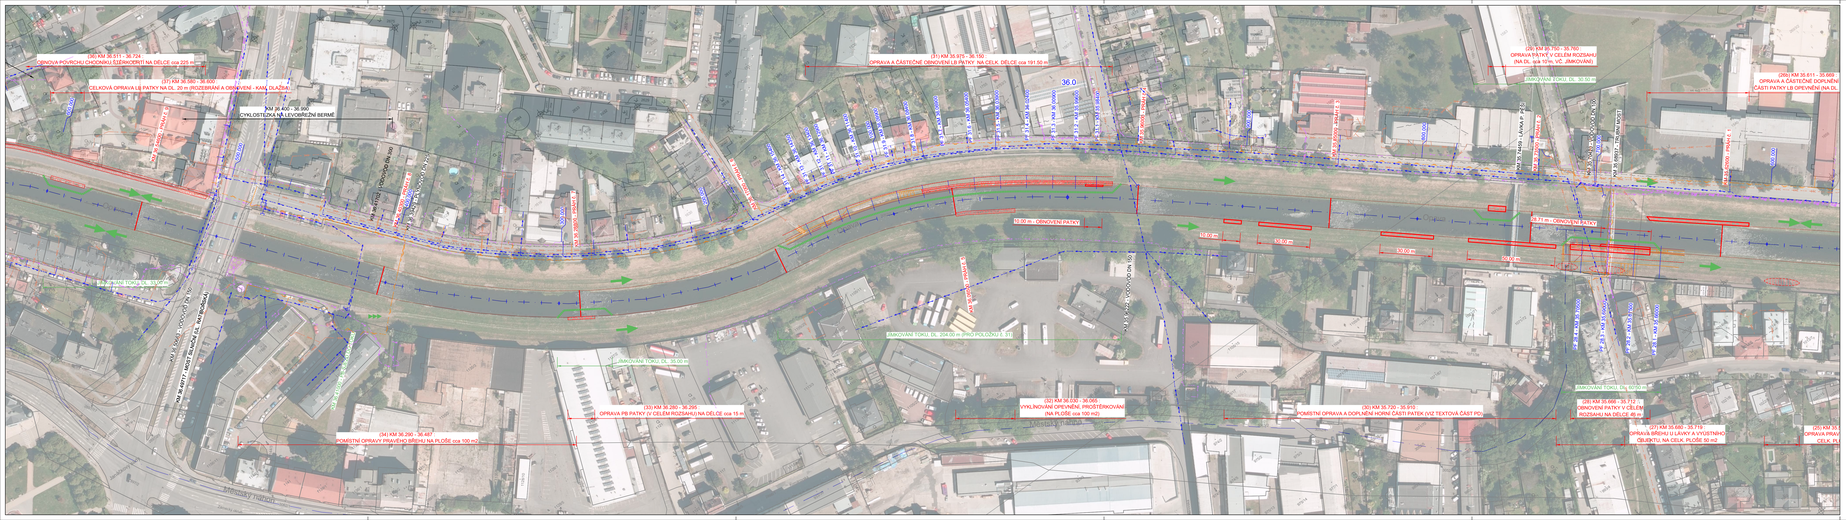
OBNOVA POVRCHU CHODNÍKU ŠÍŘKOMĚRU NA DÉLCE cca 225 m
(37) KM 36.580 - 36.600
CELKOVÁ OPRAVA LB PATKY NA OL 20 m (ROZEBRÁNÍ A OBNOVENÍ - KAM. DLAŽBA)
KM 36.400 - 36.600
CYKL.OBSTEZKA NA LEVOSTŘEDNÍ BERMĚ
POMĚSTNÍ OPRAVY PRAVÉHO BŘEHU NA PLOŠE cca 100 m2
(20) KM 36.280 - 36.290
OPRAVA PŘ PATKY (V CELÉM ROZSAHU) NA DÉLCE cca 15 m
(0) KM 36.050 - 36.065
VYKL.INOVÁNÍ OPEVNĚNÍ PROSTŘEDKOVÁNÍ (NA PLOŠE cca 100 m2)
OPRAVA A ČÁSTEČNÉ OBNOVENÍ LB PATKY NA CELK. DÉLCE cca 191.50 m
OPRAVA PŘ PATKY V CELÉM ROZSAHU (NA DL. cca 10 m VČ. JÍMKOVÁNÍ)
JÍMKOVÁNÍ TOKU DL. 30.50 m
(20) KM 35.611 - 35.666
OPRAVA A ČÁSTEČNÉ DOPLNĚNÍ ČÁSTI PATKY LB OPEVNĚNÍ (NA DL.
36.0
10.00 m - OBNOVENÍ PATKY
8.31 m - OBNOVENÍ PATKY
POMĚSTNÍ OPRAVA A DOPLNĚNÍ HORNÍ ČÁSTI PATEK (VIZ TEXTOVÁ ČÁST PD)
(28) KM 35.666 - 35.712
OBNOVENÍ PATKY V CELÉM ROZSAHU NA DÉLCE 46 m
(37) KM 35.680 - 35.719
OPRAVA BŘEHU U LÁVKY A VYZTUŽNĚNÍ OBJEKTU NA CELK. PLOŠE 50 m2
(20) KM 35.
OPRAVA PŘ
CELK. PL
