


VÝŠKOVÝ SYSTÉM - Balt p. V.  
MĚŘÍTKO DÉLEK - 1 : 1000  
MĚŘÍTKO VÝŠEK - 1 : 100

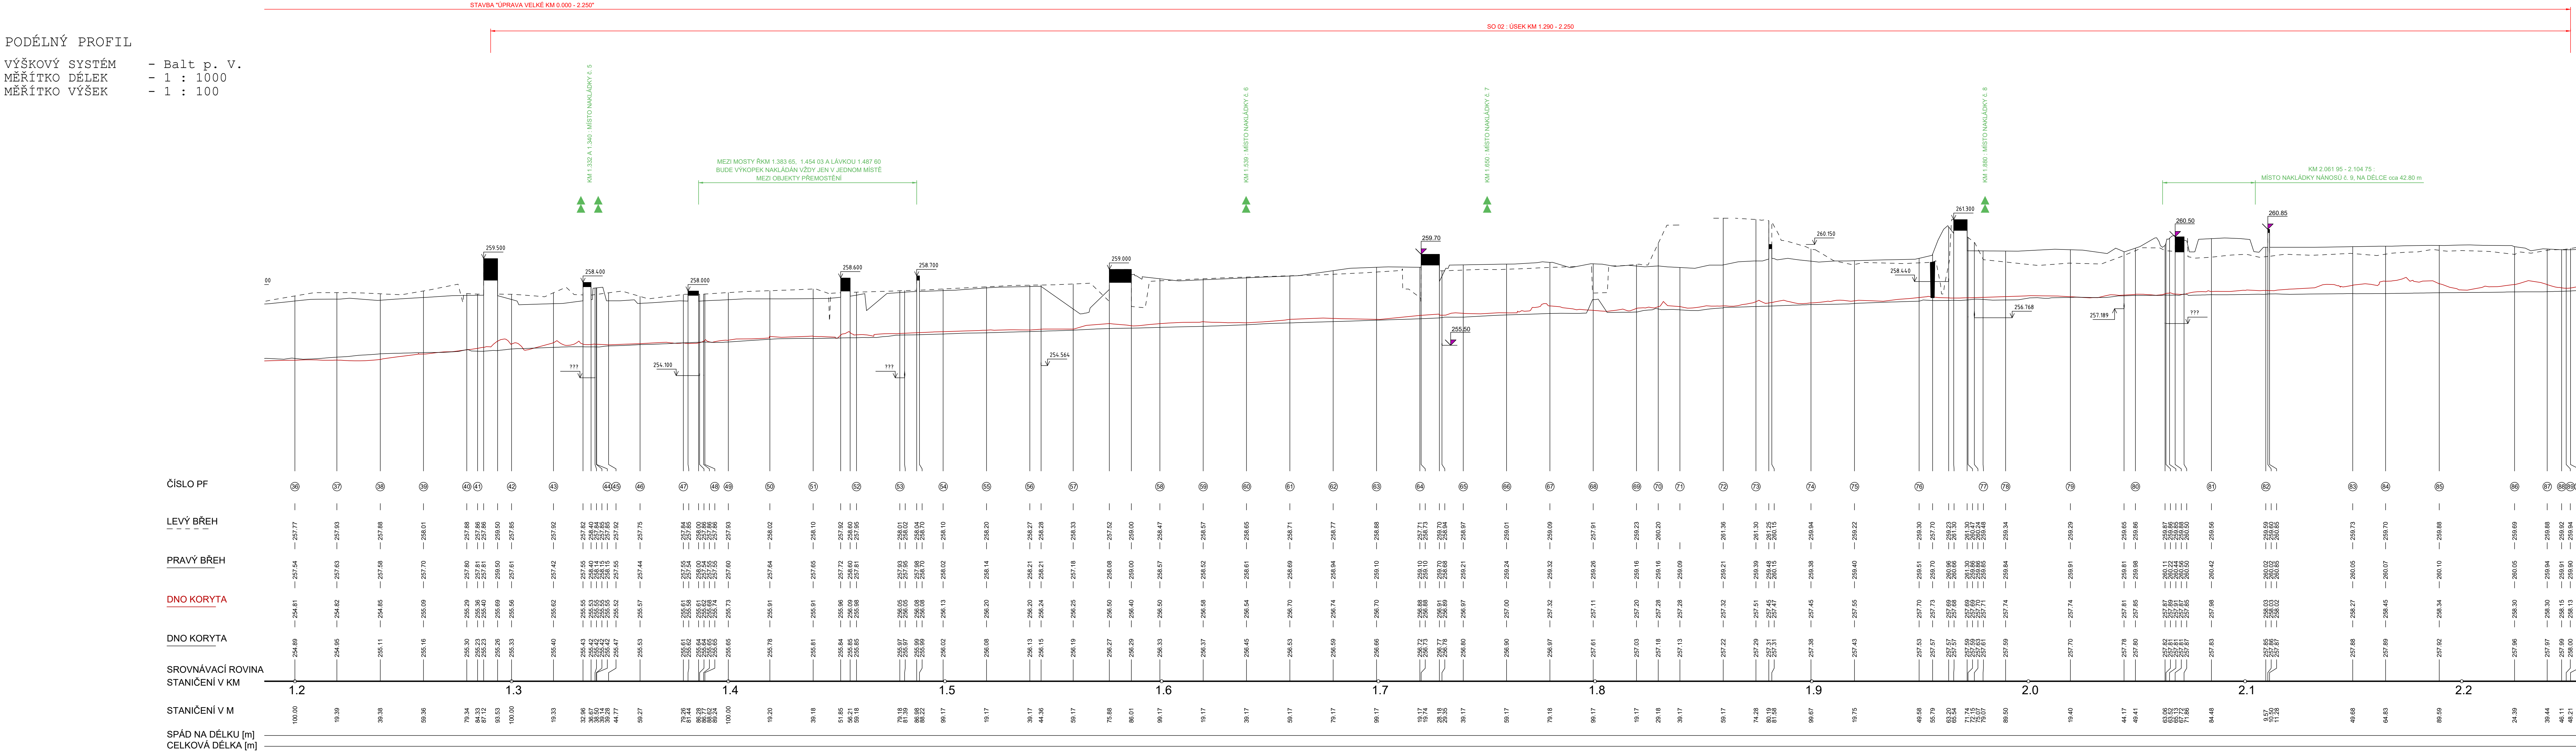

OBJEDNATEL: Povodí Odry, státní podnik			
OPROJEVÝ PROJ. OBJ. PS ING. MAREK BOHÁČ	NAVRHL. VYPRACOVÁL ING. MAREK BOHÁČ	KONTROLOVAL -	
KRAJ: MORAVSKOSLEZSKÝ	PŮVĚŘENÍ OÚ: Magistrát města OPAVY	OŠEC: STAVBA	
AKCE	ÚPRAVA VELKÉ KM 0.000 - 2.250	ŠTUFENOV. DSP	
		DATUM: 12/2025	
		ARH. ČÍSLO: 15/25/9 - A - 12 05	
		POČ. FORMÁTŮ: 14 x A4	
		MĚŘÍTKO: 1 : 1000 / 100	
ČÁST DOKUMENTACE SO 02 : ÚSEK KM 1.290 - 2.250	Č. PRŮLOHY		
NAZEV PRŮLOHY PODÉLNÝ PROFIL	D.2.1.1.2.2.1		