KRAJ	JIHOMORAVSKÝ
KATASTRÁLNÍ ÚZEMÍ	POŠTORNÁ
DRUH POVRCHU	VODNÍ PLOCHA

PODÉLNÝ PROFIL

1:2000/100

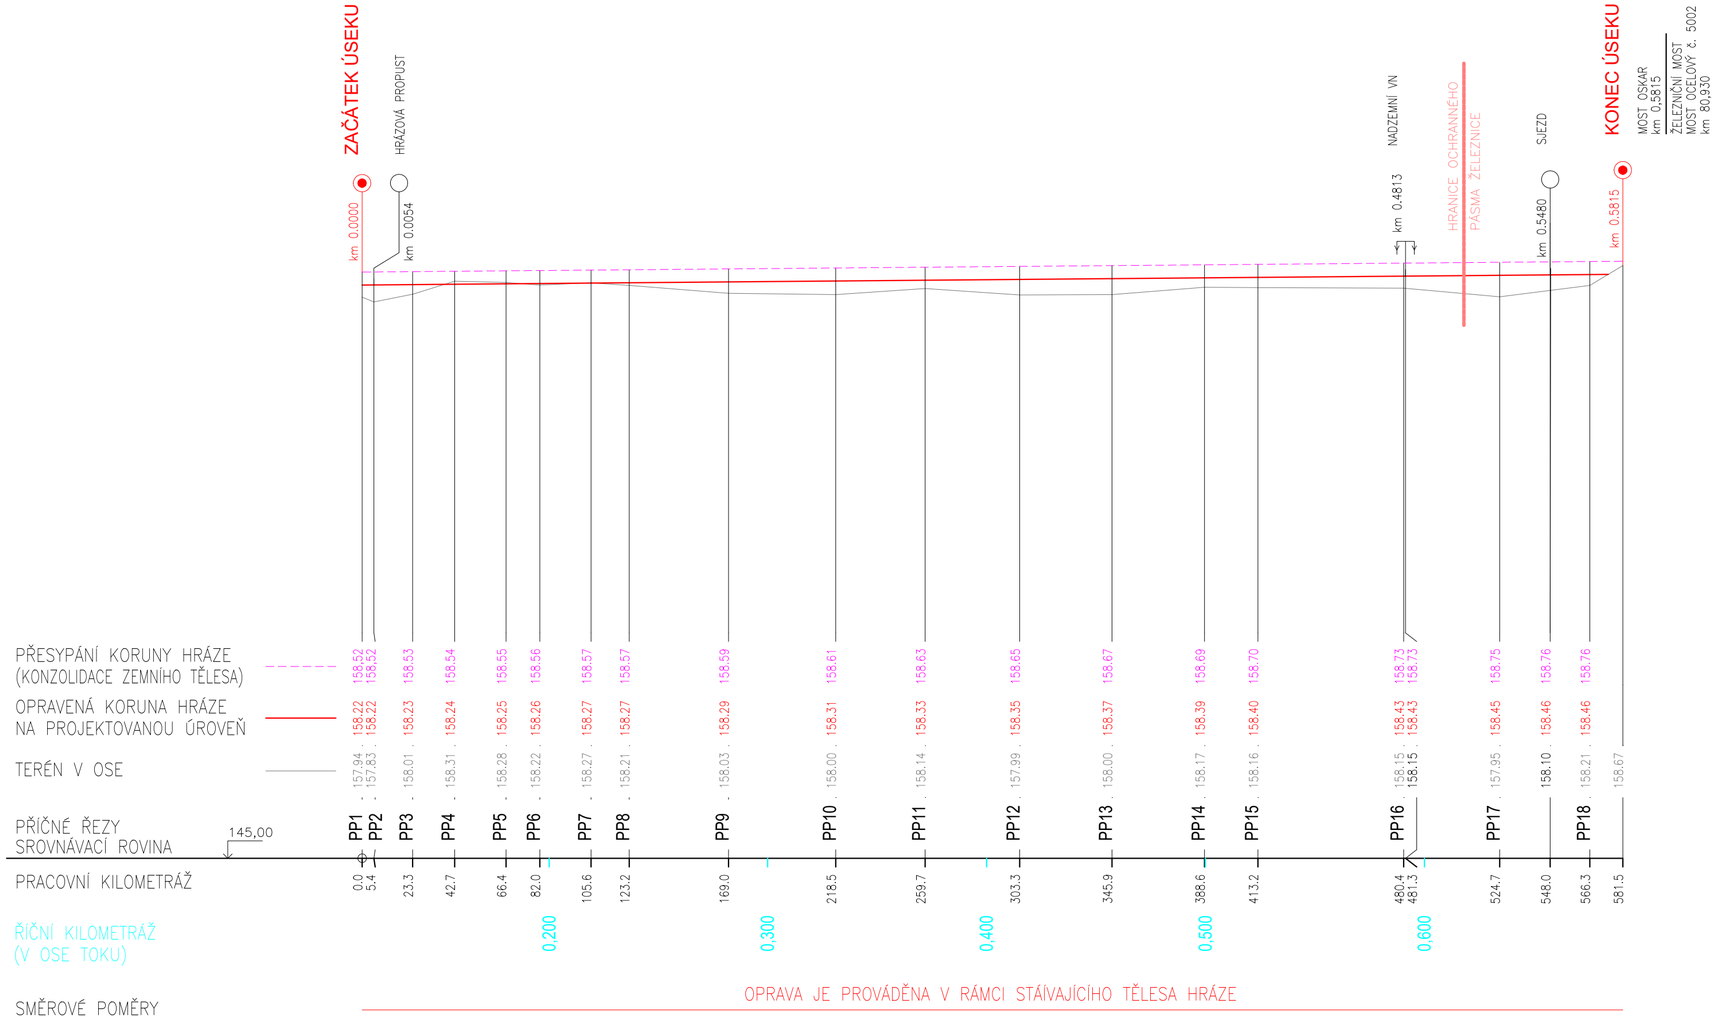

Zodpovědný pracovník: Ing. Milan Bartolšic	Vypracoval: Ing. Jan Varadínek	AQUA CENTRUM Břeclav s.r.o. Kapusty 27, 690 06 Břeclav IČO 60710063, DIČ CZ60710063 tel.: 519 333 689, email: aqc@wo.cz	
Investor: Povodí Moravy, s.p., Dřevařská 11, 60200 Brno			
Akce: Dyje Břeclav, PB ř.km 18,4-21,1 a O.R. Dyje Poštorná, LB ř.km 0,0-0,650, dosypání hrází DOKUMENTACE PRO PROVÁDĚNÍ STAVBY		Formát	
		Datum	březen 2024
		Číslo stavby	
Příloha: SO02 - O.R. Dyje Poštorná, LB ř.km 0,0-0,650 PODÉLNÝ PROFIL		Měřítko 1:2.000/100	Číslo přílohy D.1.2.b.1