


# KOMUNIKACE II. NÁVRHOVÁ KATEGORIE P 4/30, DL. 375,11 M

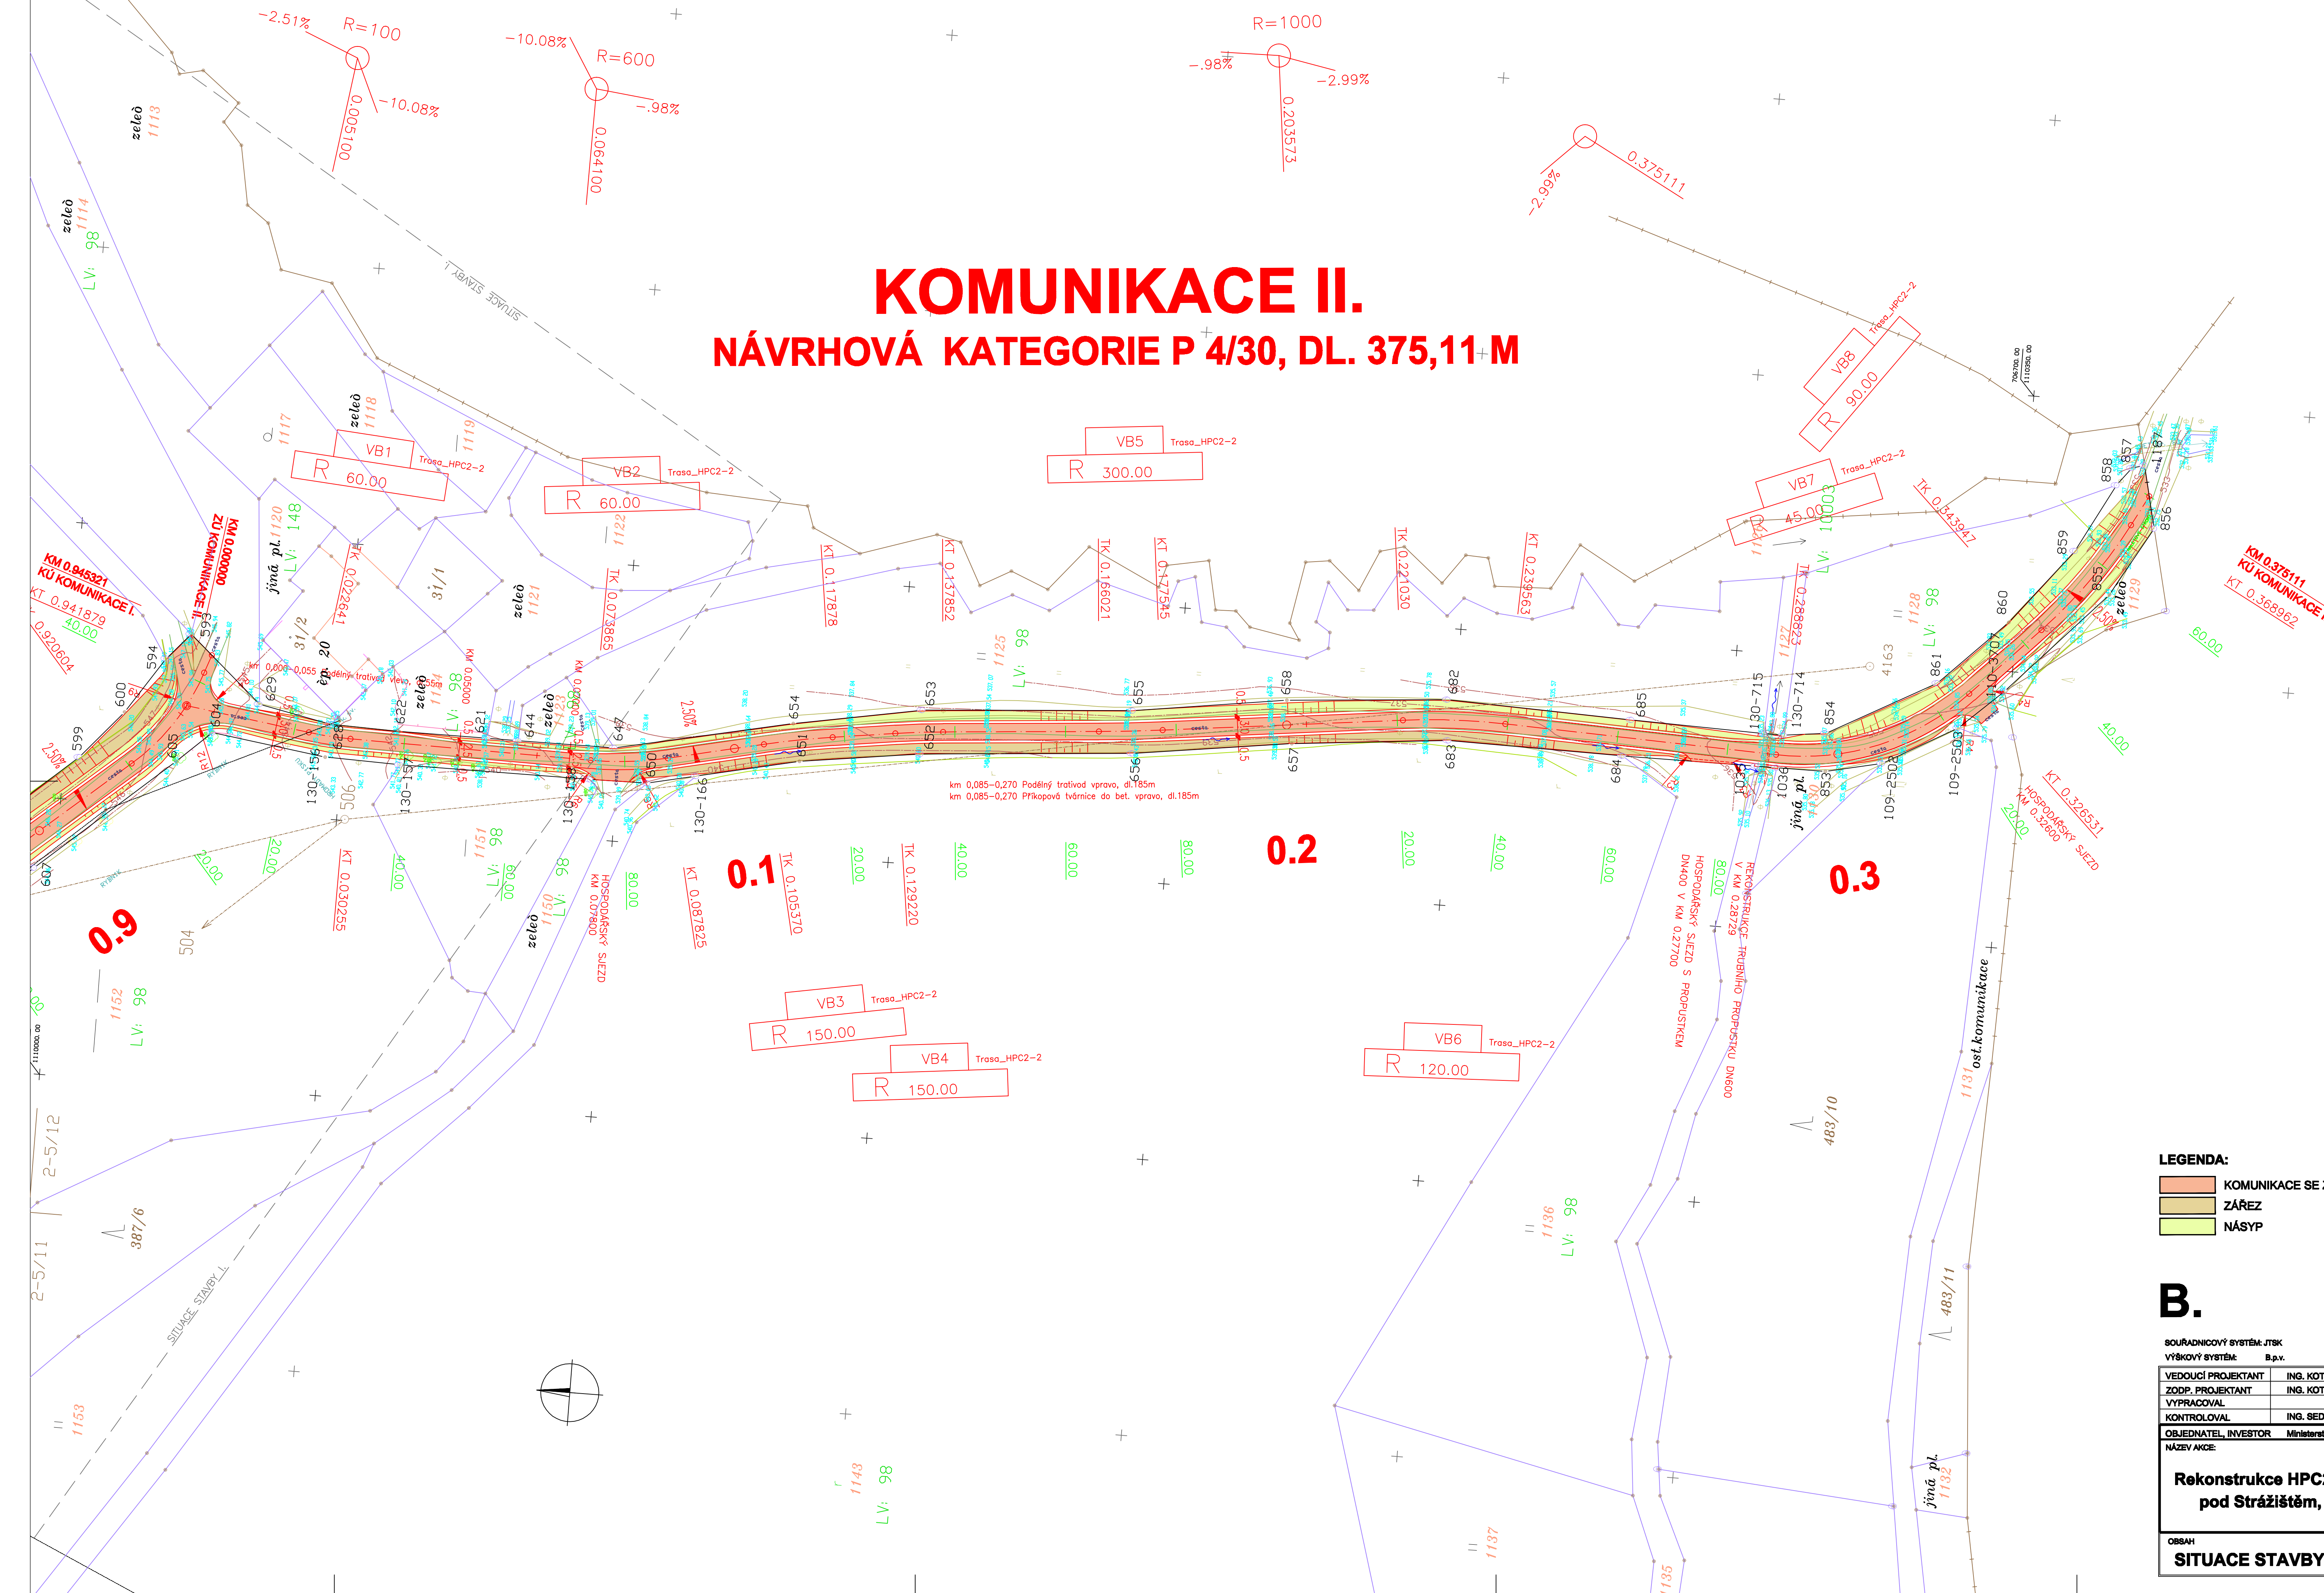

- LEGENDA:**
- KOMUNIKACE SE ŽIVIC. POVRCHEM
  - ZÁŘEZ
  - NÁSYP

## B.

SOULADNÝ SYSTÉM: JTK VÝKOVÝ SYSTÉM: B.p.v.			
VEDOUcí PROJEKTANT	ING. KOTLÁN		
ZODP. PROJEKTANT	ING. KOTLÁN	FORMÁT: A4	
VYPRACOVAL	ING. KOTLÁN		
OBJEDNATEL, INVESTOR	Ministerstvo zemědělství ČR, PÚ Pelhřimov	STUPEŇ: DSP	ZAK. Č.: 27125
NÁZEV AKCE:		PARE Č.:	
<b>Rekonstrukce HPC2 v k.ú. Útěchovice pod Strážistěm, okres Pelhřimov</b>			
OBSAH:		MĚŘÍTKO:	Č. VÝKRESU:
<b>SITUACE STAVBY II.</b>		1: 500	<b>002B</b>