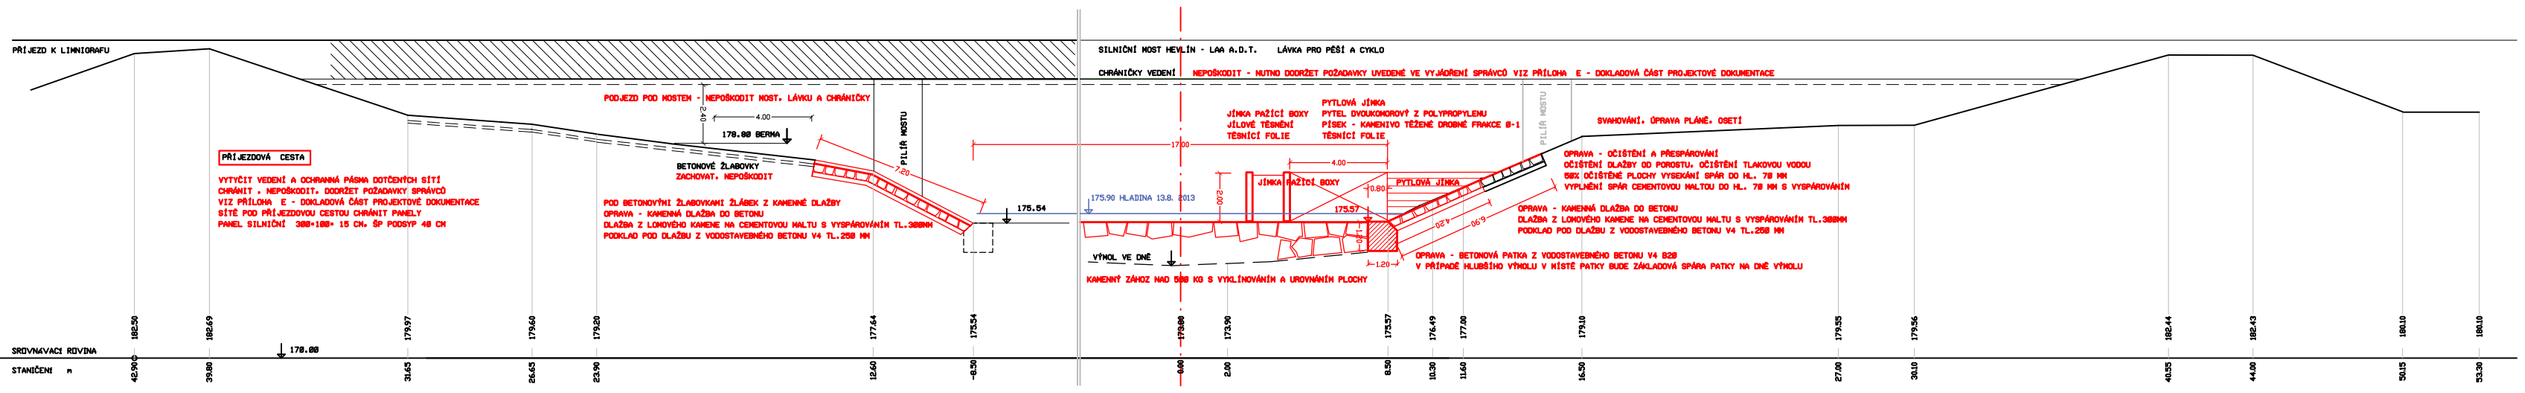

LMG PROFIL HEVLÍN - OPRAVA DLAŽEB
VZOROVÝ PŘÍČNÝ ŘEZ

M 1 : 100

Kótováno v metrech
Výškový systém Bpv

D.4