


PŘÍČNÝ ŘEZ 13-13 ODP. KORYTEM, km 0,298 25

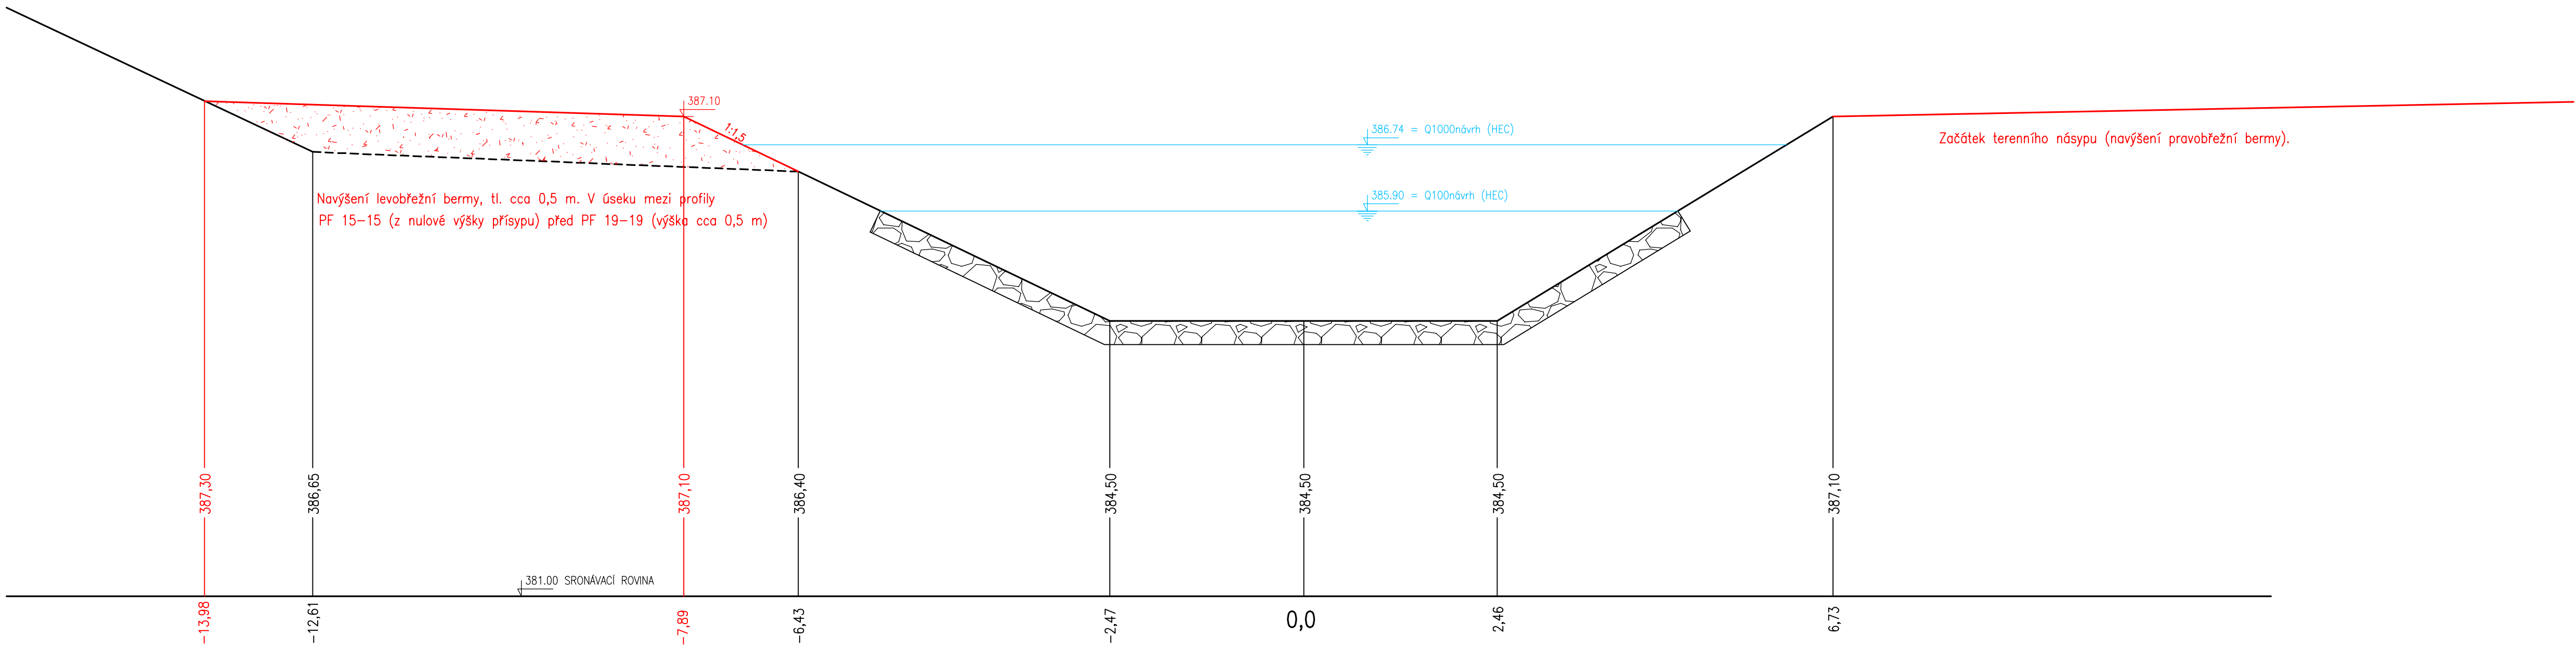

Pöyry Environment a.s. Bolnická 834/56, 602 00 Brno		Tel: +420 541 554 111 Fax: +420 541 211 205	E-mail: trade.wecz@poyry.com http://www.poyry.cz
Zodpovědný projektant ING. JAN SEHNAL	Hlavní inženýr projektu ING. JAN SEHNAL	Vedoucí střediska ING. JIRÍ ŠVANCARA	
Vypracoval HANA NOVÁ	Kontrolýval ING. JIRÍ ŠVANCARA	Zakázkové číslo 3A1220331A01	
Datum ČERVEN 2013	Stupeň dokumentace DUR	Název souboru D_6_2_6_5_rezy.dwg	

Akce

**VD BOSKOVICE - REKONSTRUKCE VODNÍHO DÍLA
ZVÝŠENÍ BEZPEČNOSTI ZA POVODNÍ**

S06 ODPADNÍ KORYTO

Příloha

PŘÍČNÝ ŘEZ ODPADNÍM KORYTEM 13-13

Objednatel

Povodí Moravy, s.p., Dřevařská 11, 601 75 Brno

Měřítka

Příloha

1 : 50

D.6.3