


SO 7 LEVOBŘEŽNÍ ZAVÁZÁNÍ HRÁZE VD

PŘÍČNÝ PROFIL A - A
km 0,000 00 /staničení hráze/
M 1 : 100

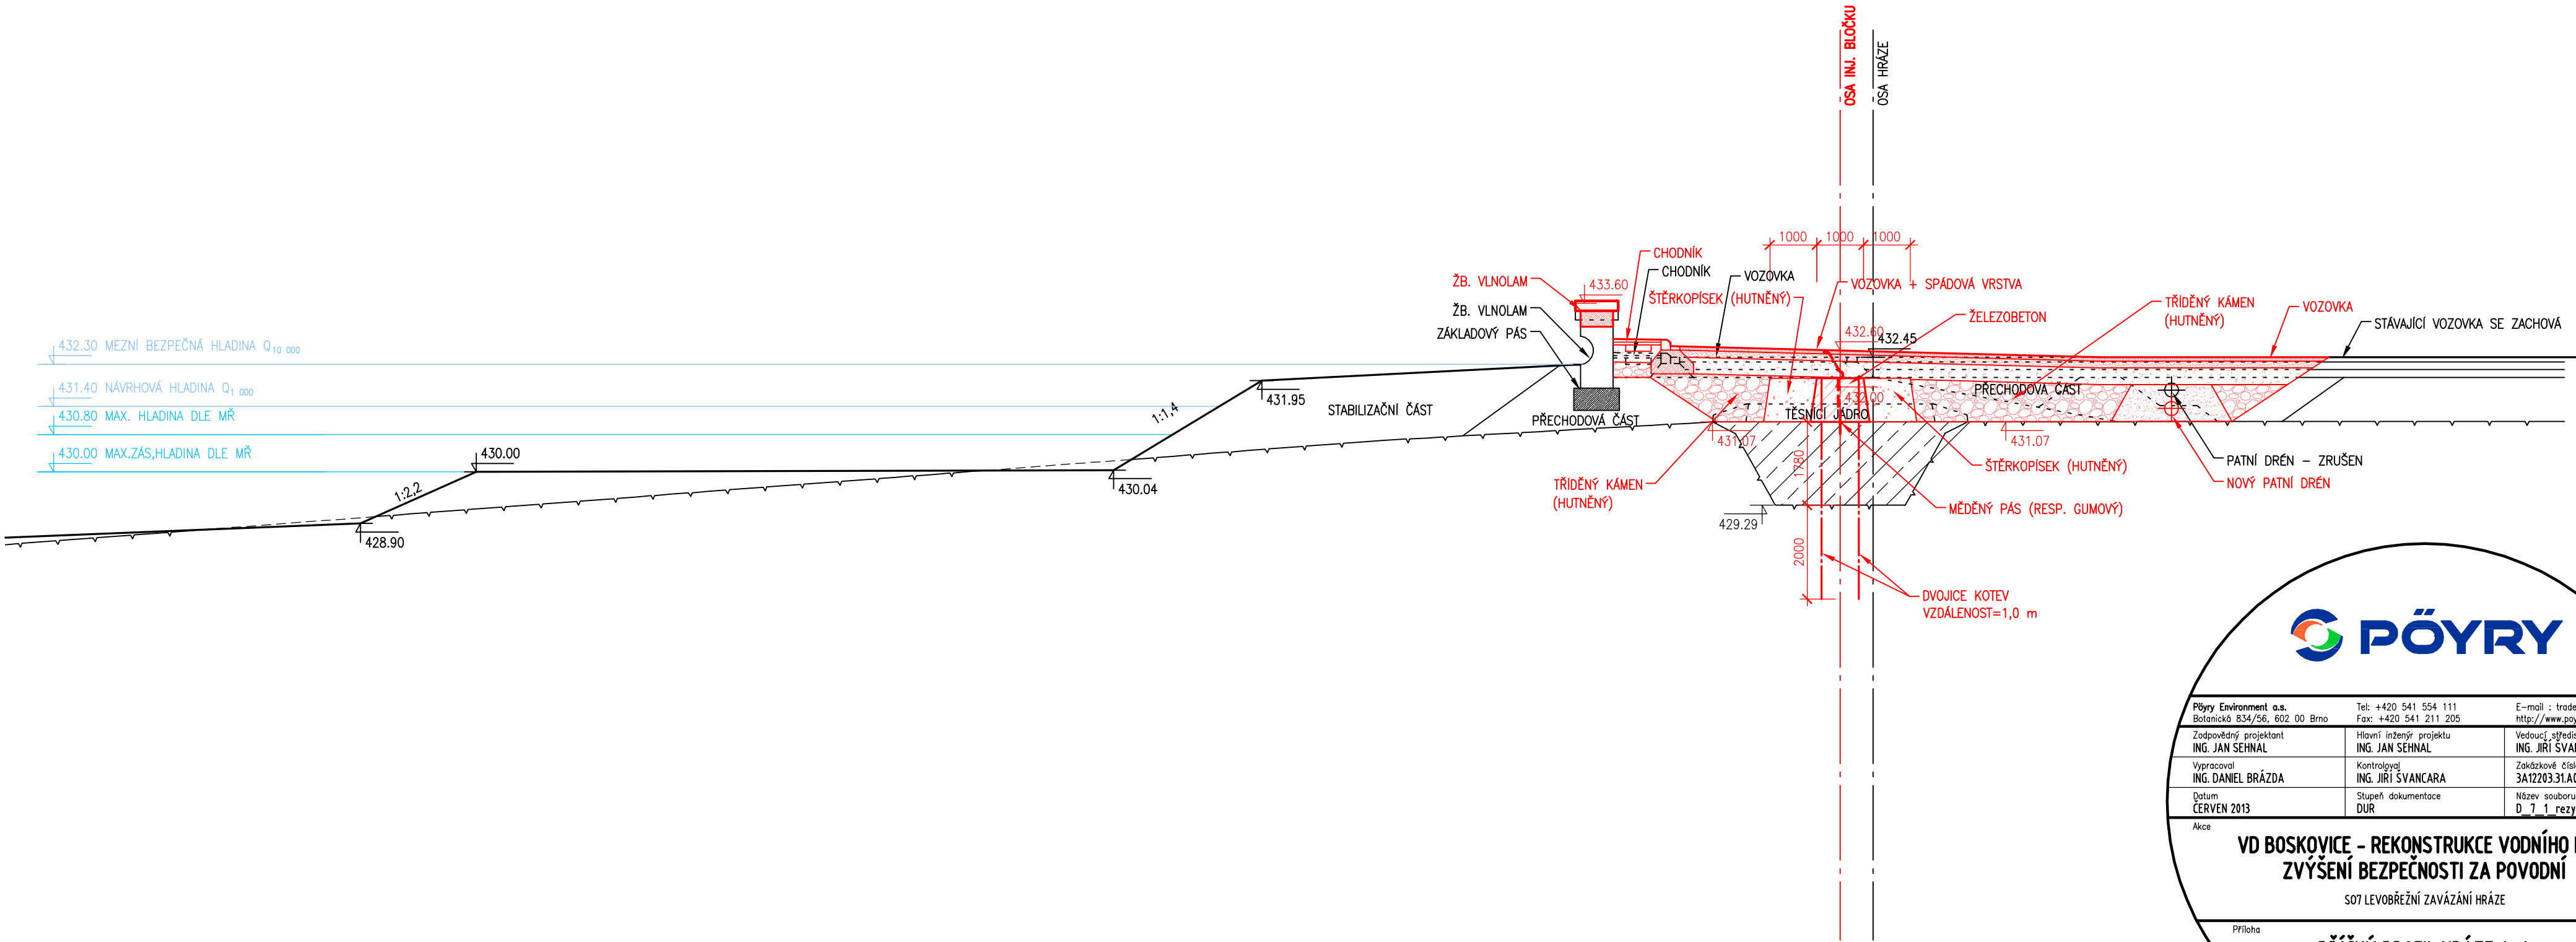



| | | | | | | | | |
|---|--|--|--|--|--|--|--|--|
| Pöyry Environment a.s. Botanická 834/56, 602 00 Brno | | | Tel: +420 541 554 111 Fax: +420 541 211 205 | | | E-mail : trade.wecz@poyry.com http://www.poyry.cz | | |
| Zodpovědný projektant ING. JAN SEHNAL | | | Hlavní inženýr projektu ING. JAN SEHNAL | | | Vedoucí střediska ING. JIRÍ SVANCARA | | |
| Vypracoval ING. DANIEL BRÁZDA | | | Kontroloval ING. JIRÍ SVANCARA | | | Zakázkové číslo 3A12203.31.A01 | | |
| Datum ČERVEN 2013 | | | Stupeň dokumentace DUR | | | Název souboru D_7_1_rezy.dwg | | |

Akce

VD BOSKOVICE - REKONSTRUKCE VODNÍHO DÍLA
ZVÝŠENÍ BEZPEČNOSTI ZA POVODNÍ
S07 LEVOBŘEŽNÍ ZAVÁZÁNÍ HRÁZE

Príloha

Příloha

Objednatel

Povodí Moravy, s.p., Dřevařská 11, 601 75 Brno

Měřítko

1 : 100

Příloha

D.7.2