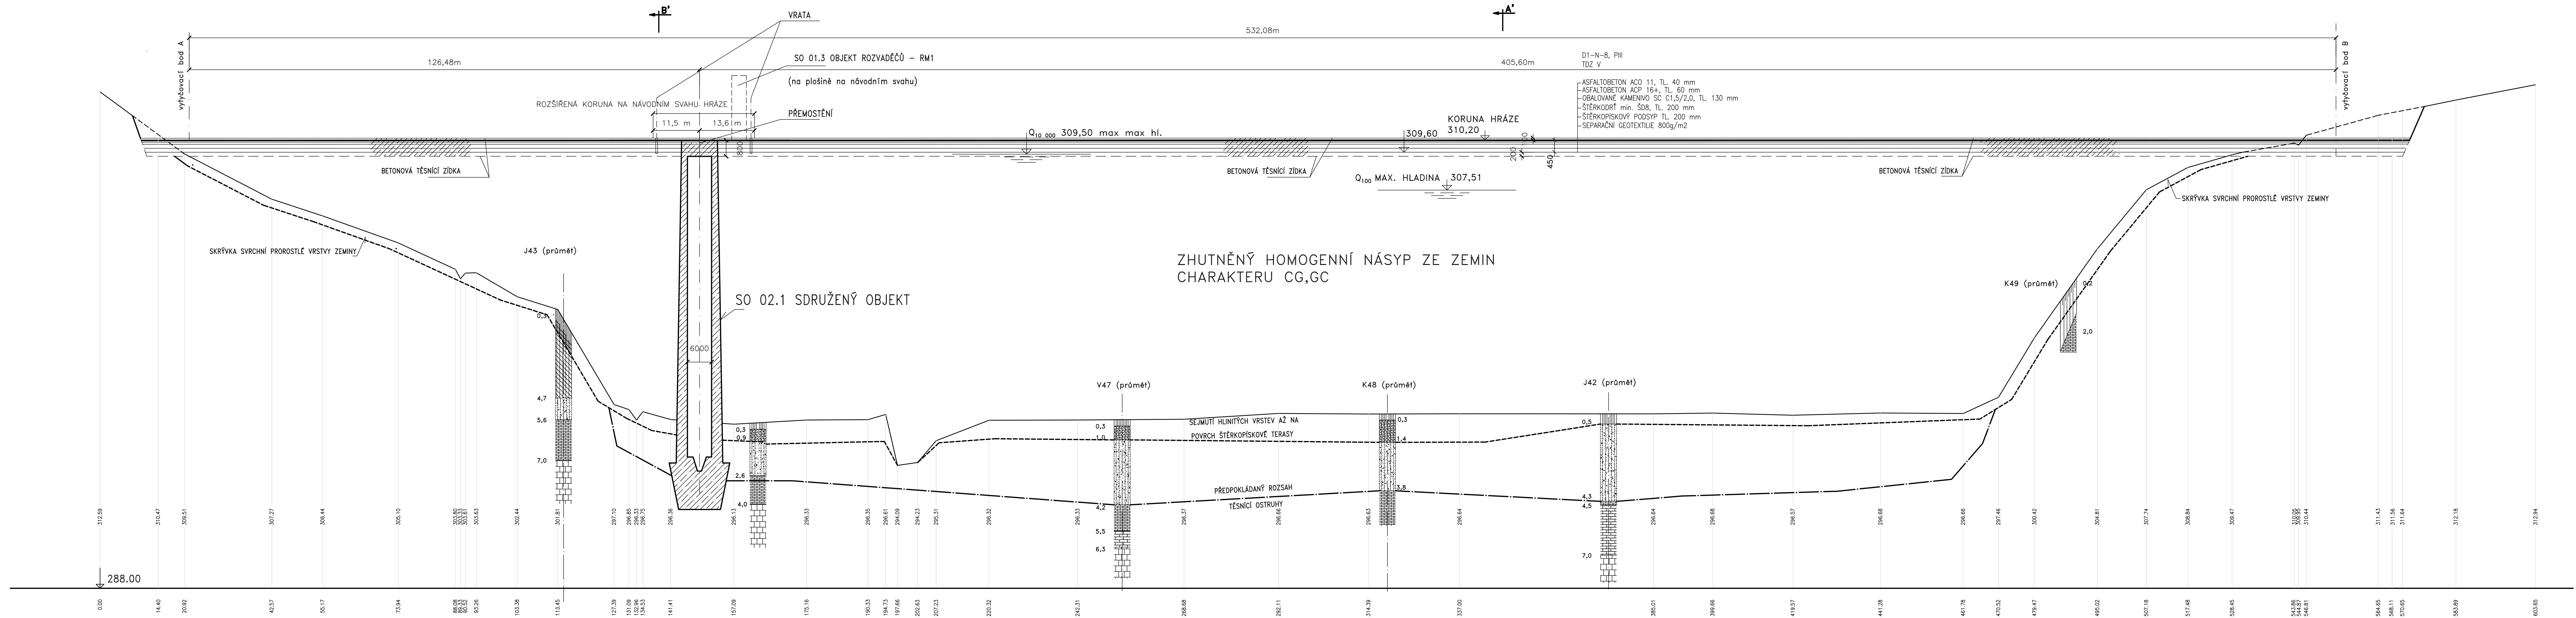

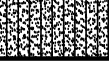

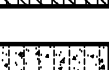





PODÉLNÝ PROFIL OSOU HRÁZE



LEGENDA:

- | | |
|---|--------------------------------------|
|  | HUMUS, HUMÓSNÍ HLÍNA |
|  | PÍŠČITÁ HLÍNA |
|  | JÍLOVITÁ HLÍNA AŽ HLÍNA |
|  | HLINITOPÍŠČITÝ ŠTĚRK |
|  | ELUVIUM SLÍNOVČŮ CHAR. JÍLU AŽ SLÍNU |
|  | SLÍNOVEC ZVĚTRALÝ |
|  | SLÍNOVEC NAVĚTRALÝ AŽ ZDRAVÝ |

VE VÝKRESOVÉ DOKUMENTACI JSOU ZAHRNUTY:


DODATEK č. 1 – VARIANTNÍ ŘEŠENÍ ZÁBORŮ EVL
V OBLASTI HLAVNÍ HRÁZE

DODATEK č. 3 – SDRUŽENÝ OBJEKT – ÚPRAVA VÝVARU

Výškový systém Balt p.v.

Souřadný systém S-JTSK

6			
5			
4			
3			
2			
1			
REVIZE	POPIS	DATUM	SCHWÄL

<p>Sweco Hydroprojekt a.s. Ústředí Praha Táborská 31, 140 16 Praha 4, praha@sweco.cz, www.sweco.cz</p>			 <p>SWECO Sustainable engineering and design</p>		
PRACOVNÍK/AL	Ing. Hauerová	HIP	Ing. Holý	T. KONTROLA	Ing. Kaňkavský
PROJEKTANT	Ing. Hauerová	REDITEL DIVIZE	Ing. Moravec, Ph.D.	DATUM	09/2013
VEDENÝ JEDNATEL	Povodí Lábe, státní podnik			OKRES	Rychov n. K.
OBJEKT:				ČÍSLO ZAKÁZKY	10 1238 2006
<h2 style="text-align: center;">DĚDINA, MĚLČANY SUCHÁ RETENČNÍ NÁDRŽ</h2>				STUPEŇ	aktualizace DUR
				FORMAT	14 A4
				MĚŠITKO	1/5000/10
				ARCHIVNÍ ČÍSLO	007084/13/1
PRÁVNÍ STAVBY	Hráz	SOPS			001921
PRŮJEMNÁ				ČÍSLO PŘÍLOHY	
<p style="text-align: center;">SO 01 Podélný řez osou hráze</p>				<p style="font-size: 2em; font-weight: bold; text-align: center;">D.2</p>	a
					1

Dokumentace včetně všech příloh (s výjimkou dat poskytnutých objednatелеm) je duševním vlastnictvím akciové společnosti Sweco Hydroprojekt a.s. Jednatel této dokumentace je oprávněn ji využít k úbělům vyvíjejícím z uzavřené smlouvy bez jakéhokoliv omezení. Jiné osoby (jak fyzické, tak právnické) jsou bez předchozího výslovného souhlasu objednatele oprávněny tuto dokumentaci ani její části jakkoli využívat, kopírovat (ani jiným způsobem rozmnožovat) ani zpřístupnit dalším osobám.

zápis: Podpisy zpracovatelů jsou připojeny pouze k výštu číslo 01 nebo originálů přílohy (matrice).