




PODÉLNÝ ŘEZ SJEZDEM CYKLOSTEZKY (M 1:100)

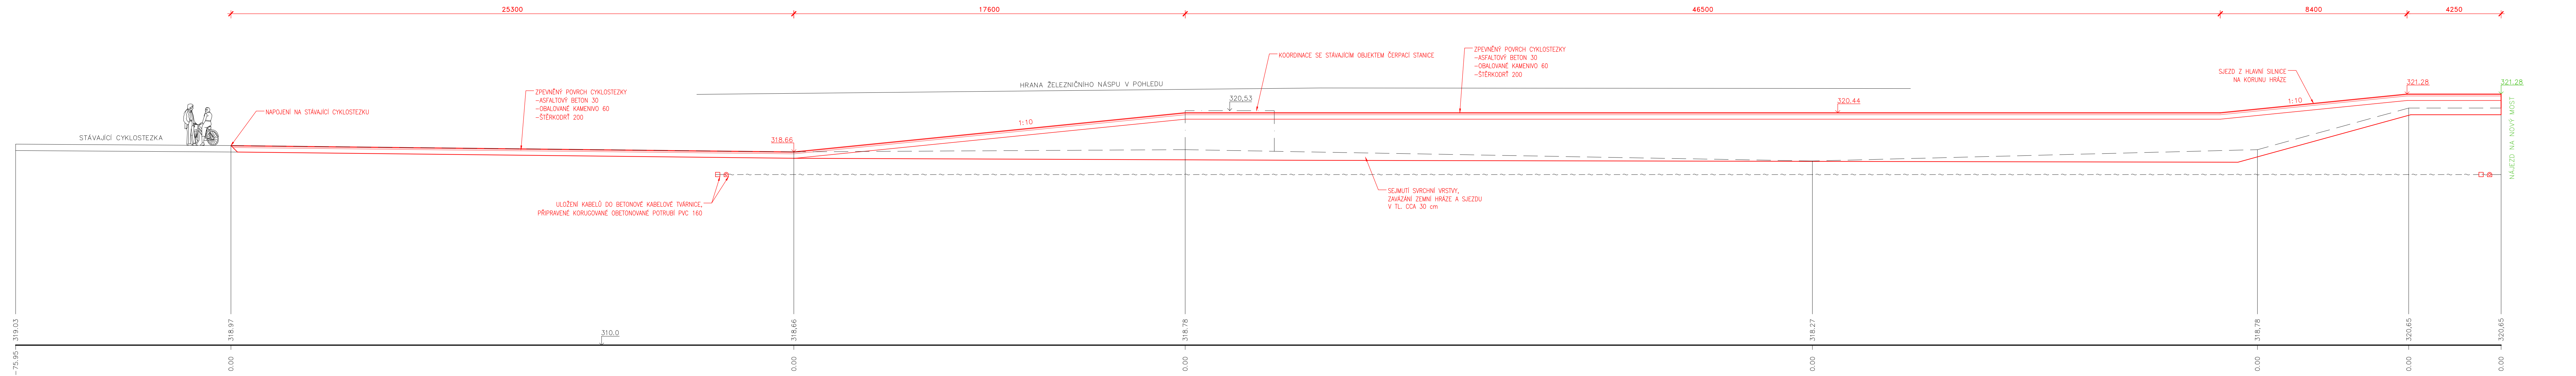

VÝŘEZ ZE SITUACE (M 1:250)

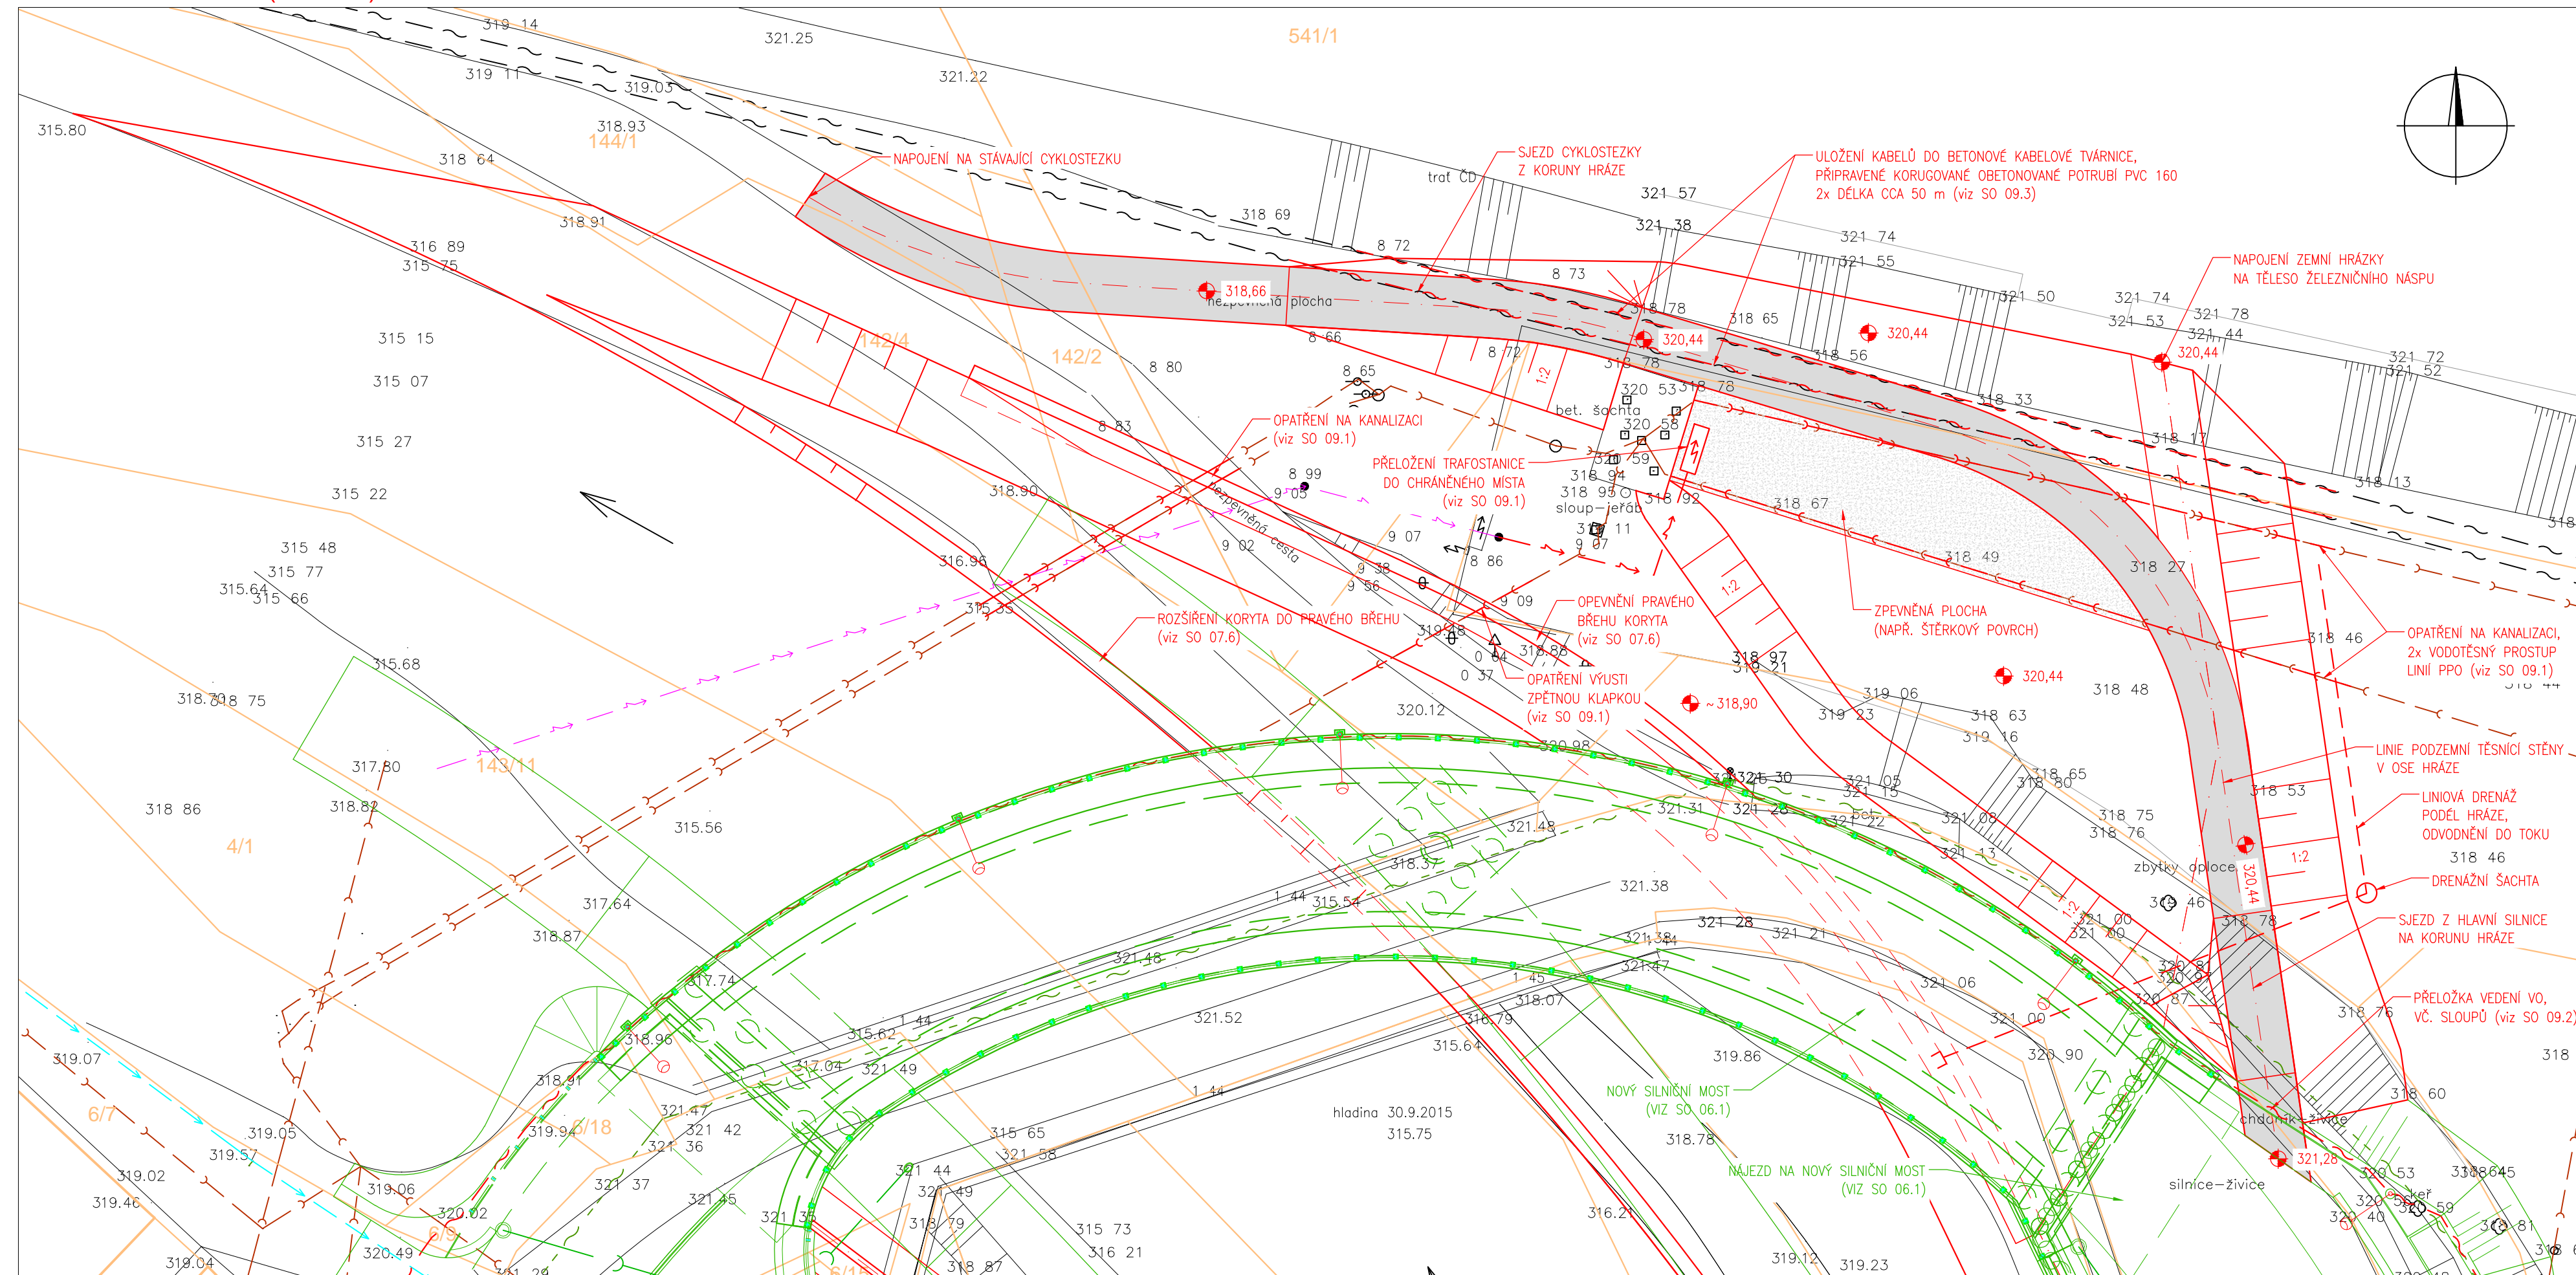

PODÉLNÝ ŘEZ PROTIPOVODŇOVOU HRÁZÍ (M 1:100)

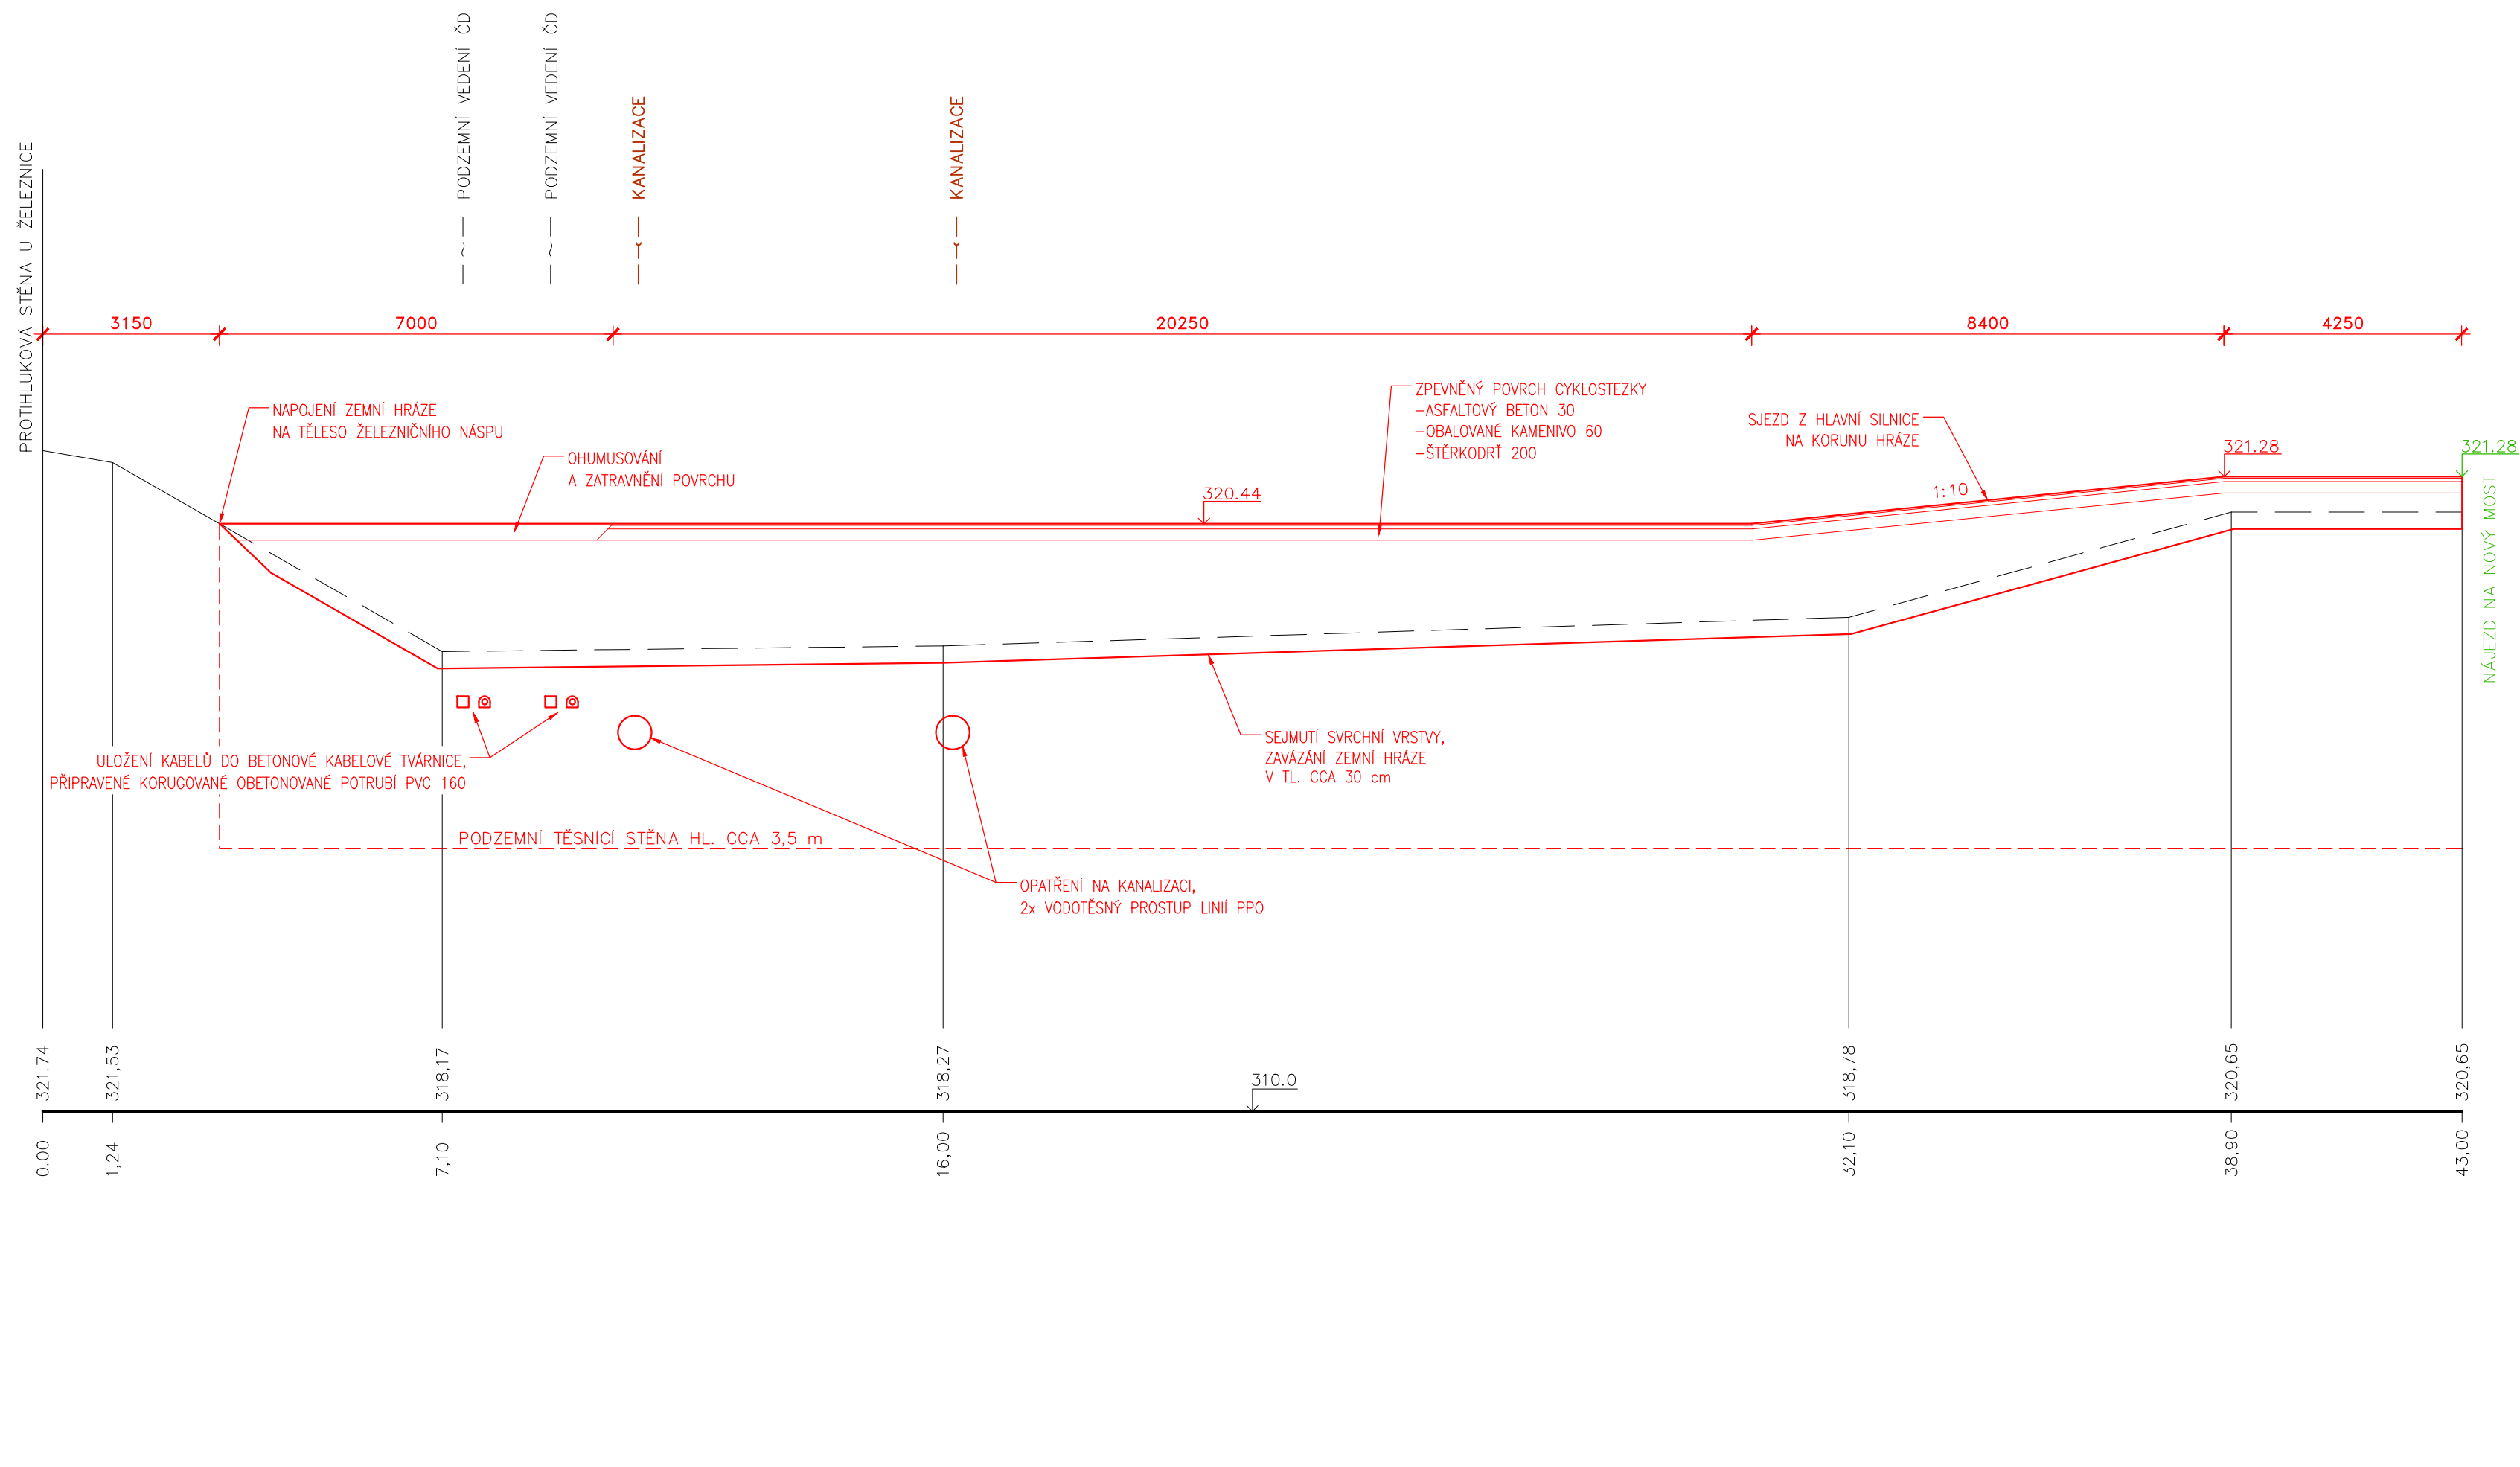

Výškový systém Balt p.v.		Souřadný systém S-JTSK	
6			
5			
4			
3			
2			
1			
REVIZE	POPIS	DATUM	SCHVÁLIL

Sweco Hydroprojekt a.s. Ústředí Praha Taborská 31, 140 16 Praha 4; info@sweco.cz ; www.sweco.cz					
VYPRACOVÁL	Ing. Sychra	hIP	Ing. Veselý	T. KONTROLA	Ing. Kaňkovec
PROJEKTANT	Ing. Sychra	ŘEDITEL DIVIZE	Ing. Pavel	DATUM	11/2015
OBJEDNATEL	Povodí Labe, státní podnik			OKRES	Ústí nad Orlicí
AKCE:	Tichá Orlice, Ústí nad Orlicí, zvyšnění ochrany města hrázemi, rekonstrukce koryta a jezů aktualizace DUR			ČÍSLO ZAKÁZKY	11 5175 0100 1
				STUPEŇ	DUR
				FORMAT	12 A4
				MĚŘITKO	1:250, 1:100
				ARCHIVNÍ ČÍSLO	01/2631/15/1
ČÁST STAVBY	PPO Kerhartice			SO/PS	SO 05
PŘÍLOHA:	Napojení cyklostezky pod silničním mostem			ČÍSLO PŘÍLOHY	D.9
					1

Tato dokumentace včetně všech příloh (s výjimkou dat poskytnutých objednatelům) je duševním vlastnictvím akciové společnosti Sweco Hydroprojekt a.s. Objednatel této dokumentace je oprávněn ji využít k účelům vyplývajícím z uzavřené smlouvy bez jakéhokoliv omezení. Jiné osoby (jak fyzické, tak právnické) nejsou bez předchozího výsledného souhlasu objednatele oprávněny tuto dokumentaci ani její části jakkoli využívat, kopírovat (ani jiným způsobem rozmnožovat) nebo zjišťovat další osobám.

Poznámka: Podpisy zpracovatelů jsou připojeny pouze k výstisku číslo 01 nebo originálu přílohy (matriční).