SITUACE NAVRHOVANÉHO STAVU
1 : 250

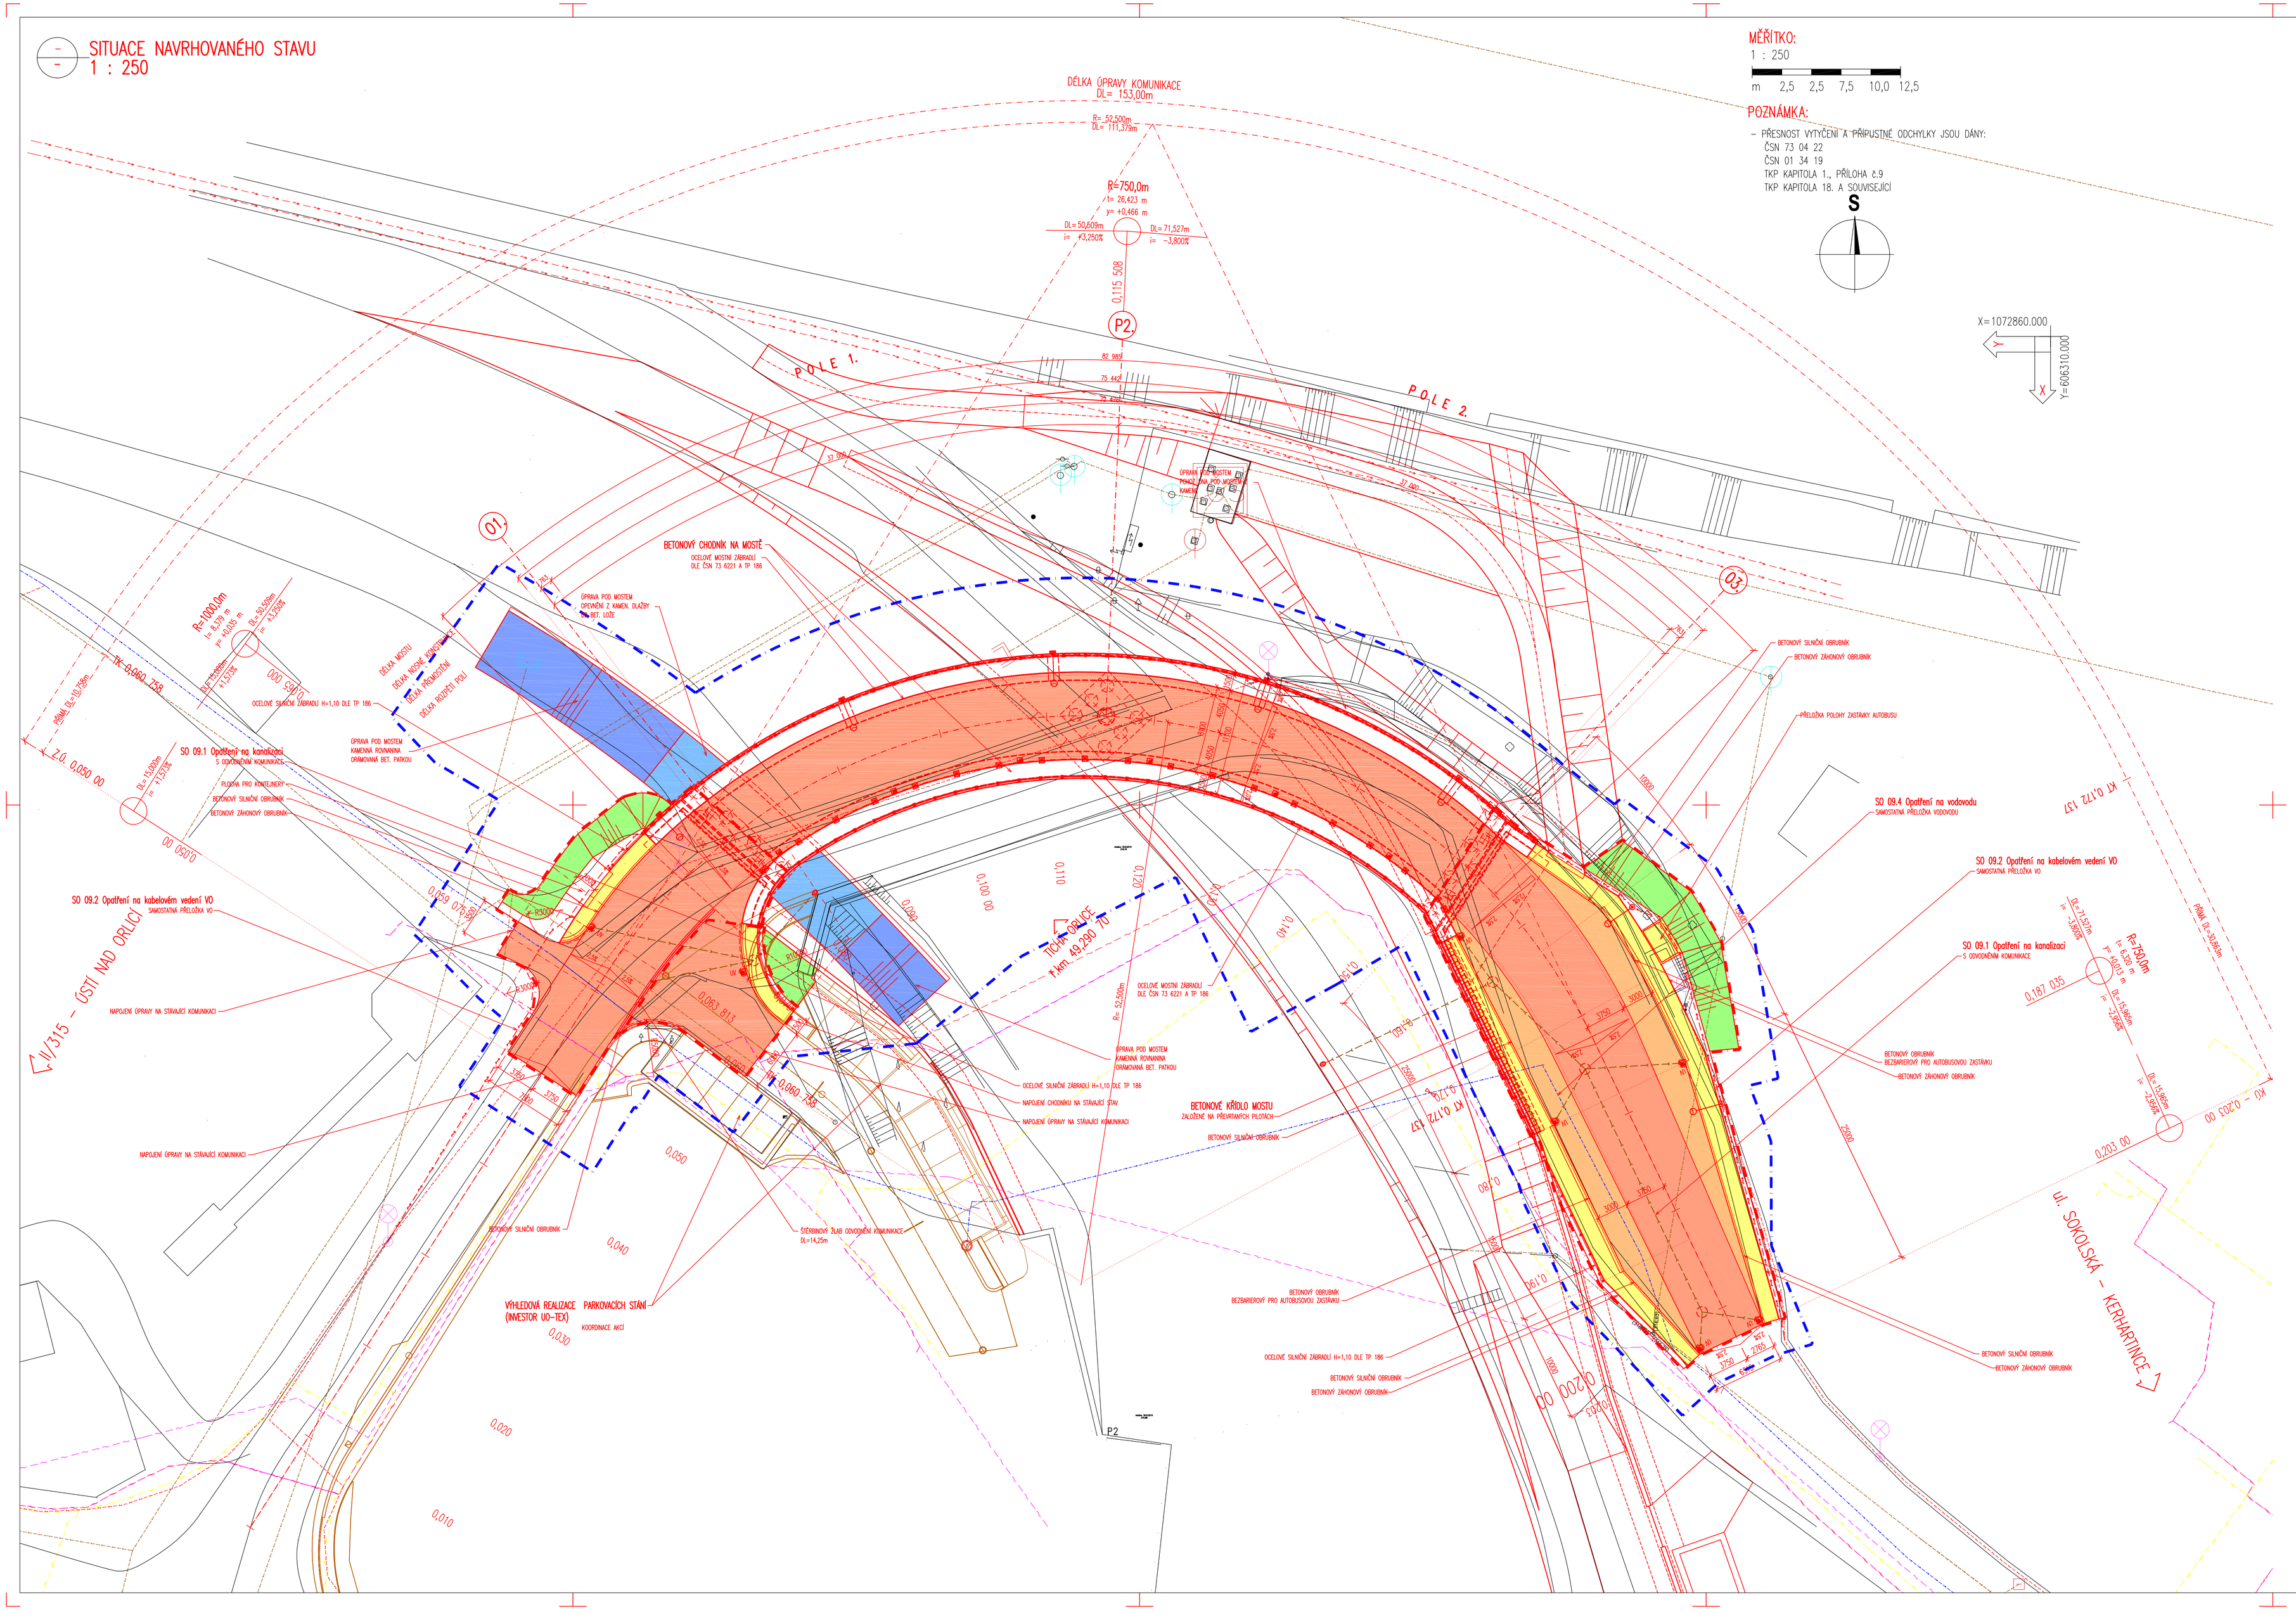

MĚŘÍTKO:
1 : 250

m 2,5 2,5 7,5 10,0 12,5

POZNÁMKA:
– PŘESNOST VYTÝČENÍ A PŘÍPUSTNÉ ODCHYLKY JSOU DÁNY:
ČSN 73 04 22
ČSN 01 34 19
TKP KAPITOLA 1., PŘÍLOHA č.9
TKP KAPITOLA 18. A SOUVISEJÍCÍ

LEGENDA – STÁVAJÍCÍ STAV:
STÁVAJÍCÍ STAV
STÁVAJÍCÍ STAV – BUDOVY
HRANICE PARCEL DLE KATASTRÁLNÍ MAPY
44/4 PARCELNÍ ČÍSLO DLE KATASTRÁLNÍ MAPY
STÁVAJÍCÍ ZELEŇ
SONDA IG PRŮZKUMU

LEGENDA STÁVAJÍCÍCH INŽENÝRSKÝCH SÍTÍ:
STÁVAJÍCÍ SDĚLOVACÍ VEDENÍ PODZEMNÍ OPTICKÝ – O2 CZECH REPUBLIC, A.S.
STÁVAJÍCÍ SDĚLOVACÍ VEDENÍ PODZEMNÍ METALICKÝ – O2 CZECH REPUBLIC A.S.
STÁVAJÍCÍ EL. NADZEMNÍ VN VEDENÍ – ČEZ DISTRIBUCE, A.S.
STÁVAJÍCÍ EL. PODZEMNÍ NN VEDENÍ – ČEZ DISTRIBUCE, A.S.
STÁVAJÍCÍ EL. PODZEMNÍ VN VEDENÍ – ČEZ DISTRIBUCE, A.S.
STÁVAJÍCÍ EL. VO – TEPVOS SPOL. S R.O.
STÁVAJÍCÍ VODOVOD – TEPVOS SPOL. S R.O.
STÁVAJÍCÍ KANALIZACE – TEPVOS SPOL. S R.O.
STÁVAJÍCÍ STL PLYNOVOD – RWE DISTRIBUČNÍ SLUŽBY, S.R.O.

LEGENDA NOVÝ STAV:
OSA KOMUNIKACE
NOVÝ STAV
ULIČNÍ VPUST
NOVÝ STOŽÁR VO
SILNIČNÍ OBRUBNÍK
SNÍŽENÝ SILNIČNÍ OBRUBNÍK – NOVÝ
SNÍŽENÝ SILNIČNÍ OBRUBNÍK – STÁVAJÍCÍ
VODOROVNÉ DOPRAVNÍ ZNAČENÍ

LEGENDA NOVĚ NAVRŽENÝCH SÍTÍ:
PODZEMNÍ EL. VO VEDENÍ – TEPVOS SPOL. S R.O.
ODVODNĚNÍ KOMUNIKACE – TEPVOS SPOL. S R.O.

LEGENDA ZÁBORŮ:
TRVALÝ ZÁBOR STAVBY – STAVEBNÍ OBJEKT SO XXX
DOČASNÝ ZÁBOR STAVBY – PO DOBU VÝSTAVBY OBJEKTŮ SO XXX

LEGENDA POVRCHŮ:
KOMUNIKACE – NOVÁ KONSTRUKCE
KOMUNIKACE – AUTOBUSOVÁ ZASTÁVKY
CHODNÍKY – NOVÉ ČÁSTI
NÁSYPOVÉ SVAHY S OHUMUSOVÁNÍM A OSETÍM
ZÁŘEZOVÉ SVAHY S OHUMUSOVÁNÍM A OSETÍM
OHUMUSOVÁNÍ A OSETÍ
KAMENNÁ DLAŽBA DO BET. LOŽE
KAMENNÁ ROVNANINA

Výškový systém Balt p.v. Souřadný systém S-JTSK

6			
5			
4			
3			
2			
1			
REVIZE	POPIS	DATUM	SCHVÁLIL

Sweco Hydroprojekt a.s. Ústředí Praha
Táborská 31, 140 16 Praha 4; praha@sweco.cz; www.sweco.cz

TUTO ČÁST DOKUMENTACE PRO Sweco Hydroprojekt a.s. ZPRACOVAL:				ŘEŠITEL	Ing. Jan Bursa
MDS PROJEKT s.r.o.				OOP ZÁSTUPCE	Ing. Jan Bursa
VYPRACOVAL		HIP	Ing. Veselý	T. KONTROLA	Ing. Kaňkovský
PROJEKTANT		ŘEDITEL DIVIZE	Ing. Pavel	DATUM	12/2015
OBJEDNATEL	Povodí Labe, státní podnik			OKRES	Ústí nad Orlicí
AKCE:	Tichá Orlice, Ústí nad Orlicí, zvýšení ochrany města hrázemi, rekonstrukcí koryta a jezů aktualizace DUR			ČÍSLO ZAKÁZKY	11 5175 0100 1
				STUPEŇ	DUR
				FORMÁT	10xA4
				MĚŘÍTKO	1 : 250
				ARCHIVNÍ ČÍSLO	013162/15/1
ČÁST STAVBY	PPO Kerhartice			SO/PS	SO 06.1
PŘÍLOHA:	Nový most v ř. km 46,30 - situace			ČÍSLO PŘÍLOHY	D.11.1 a 1

Tato dokumentace včetně všech příloh (s výjimkou dat poskytnutých objednatelem) je duševním vlastnickým aktivem společnosti Sweco Hydroprojekt a.s. Objednatel této dokumentace je oprávněn ji využít k účelům vyplývajícím z uzavřené smlouvy bez jakýchkoliv omezení. Jiné osoby (jak fyzické, tak právnické) nejsou bez předchozího výslovného souhlasu objednatele oprávněny tuto dokumentaci ani její část jakkoli využívat, kopírovat (ani jiným způsobem rozmnožovat) nebo zpřístupnit dalším osobám.

Poznámka: Podpisy zpracovatelů jsou připojeny pouze k výtisku čísla 01 nebo otiginálu přílohy (matrice).