



PŘEHLEDNÁ SITUACE
M 1 : 1 000

Legenda

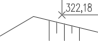


geodetické zaměření



katastr nemovitostí



linie stavby

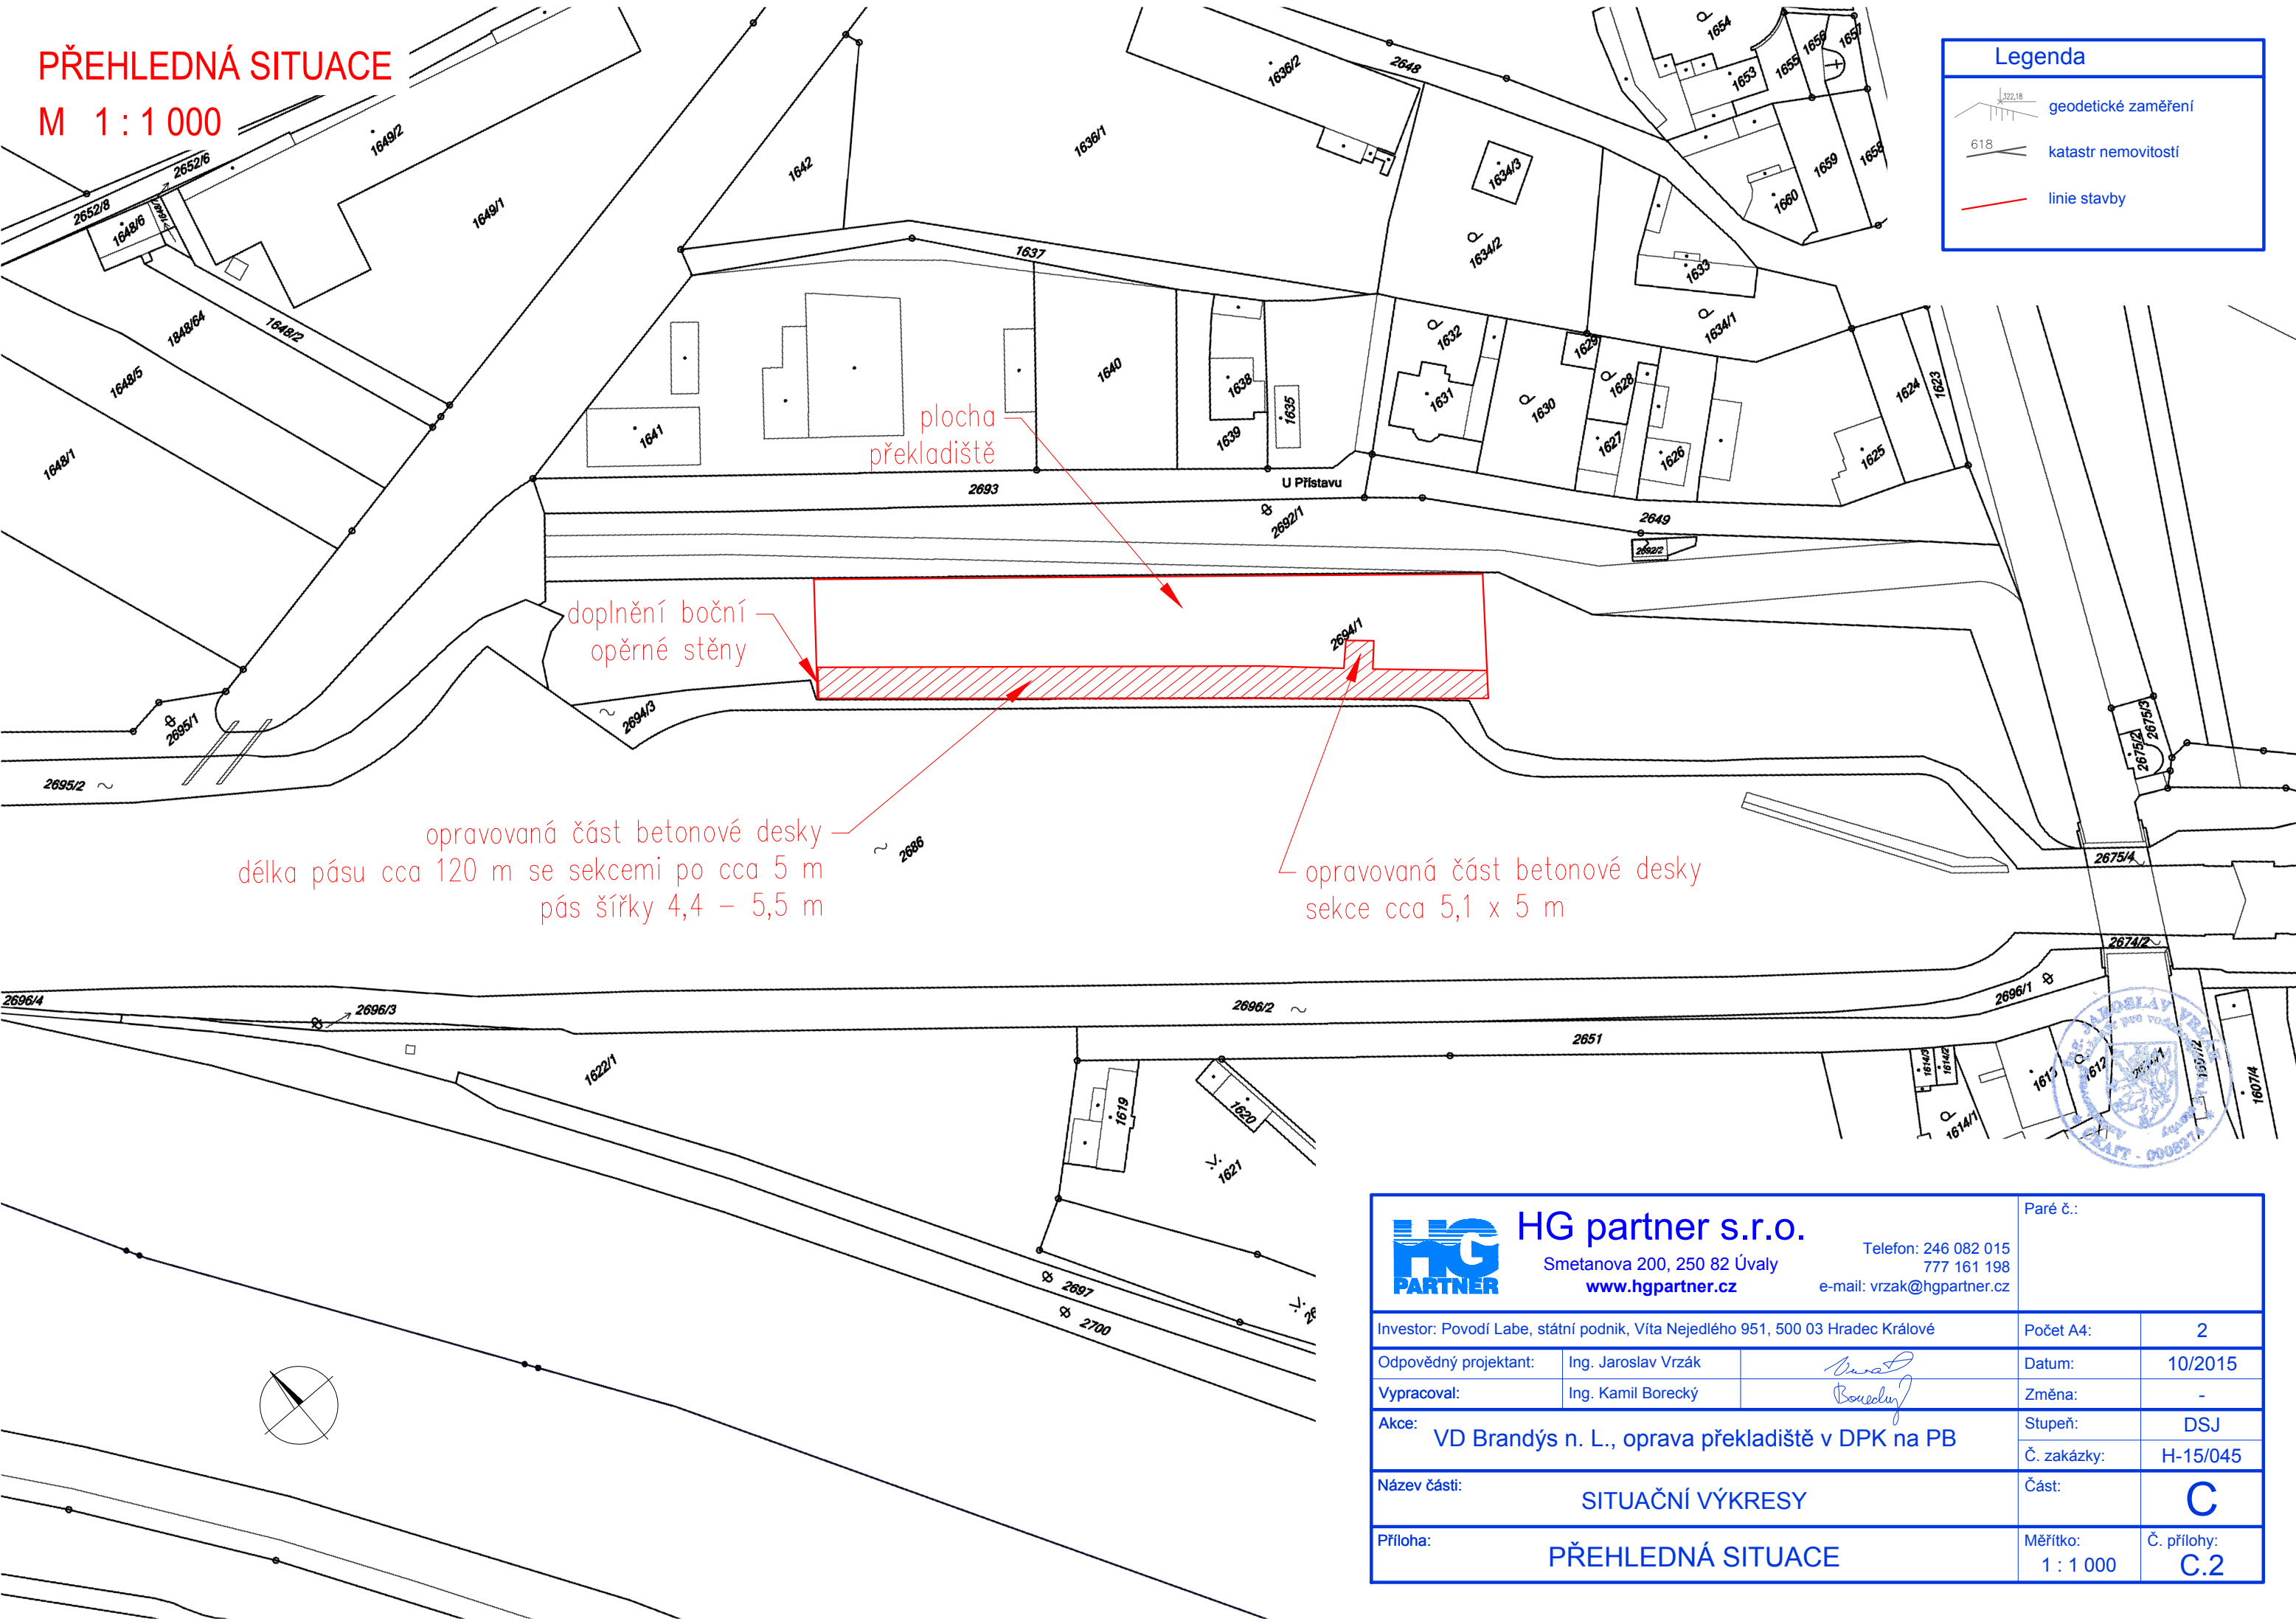

opravovaná část betonové desky
délka pásu cca 120 m se sekcemi po cca 5 m
pás šířky 4,4 – 5,5 m

plocha
překladiště

doplnění boční
opěrné stěny

opravovaná část betonové desky
sekce cca 5,1 x 5 m

| | | | | | |
|--|---------------------|---|-----------------------|--------------------|--|
| <div> HG partner s.r.o. Smetanova 200, 250 82 Úvaly www.hgpartner.cz</div> <div>Telefon: 246 082 015 777 161 198 e-mail: vrzak@hgpartner.cz</div> | | | Paré č.: | | |
| Investor: Povodí Labe, státní podnik, Víta Nejedlého 951, 500 03 Hradec Králové | | | Počet A4: | 2 | |
| Odpovědný projektant: | Ing. Jaroslav Vrzák |  | Datum: | 10/2015 | |
| Vypracoval: | Ing. Kamil Borecký | | Změna: | - | |
| Akce: VD Brandýs n. L., oprava překladiště v DPK na PB | | | Stupeň: | DSJ | |
| | | | Č. zakázky: | H-15/045 | |
| Název části: SITUAČNÍ VÝKRESY | | | Část: | C | |
| Příloha: PŘEHLEDNÁ SITUACE | | | Měřítko: 1 : 1 000 | Č. přílohy: C.2 | |