
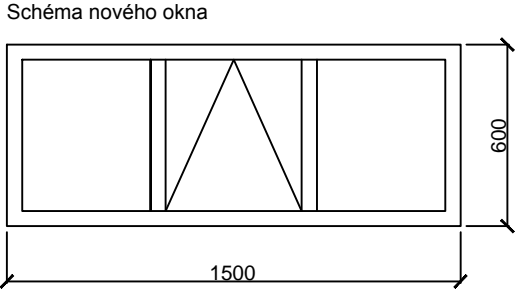


PŮDORYS PŘÍZEMÍ

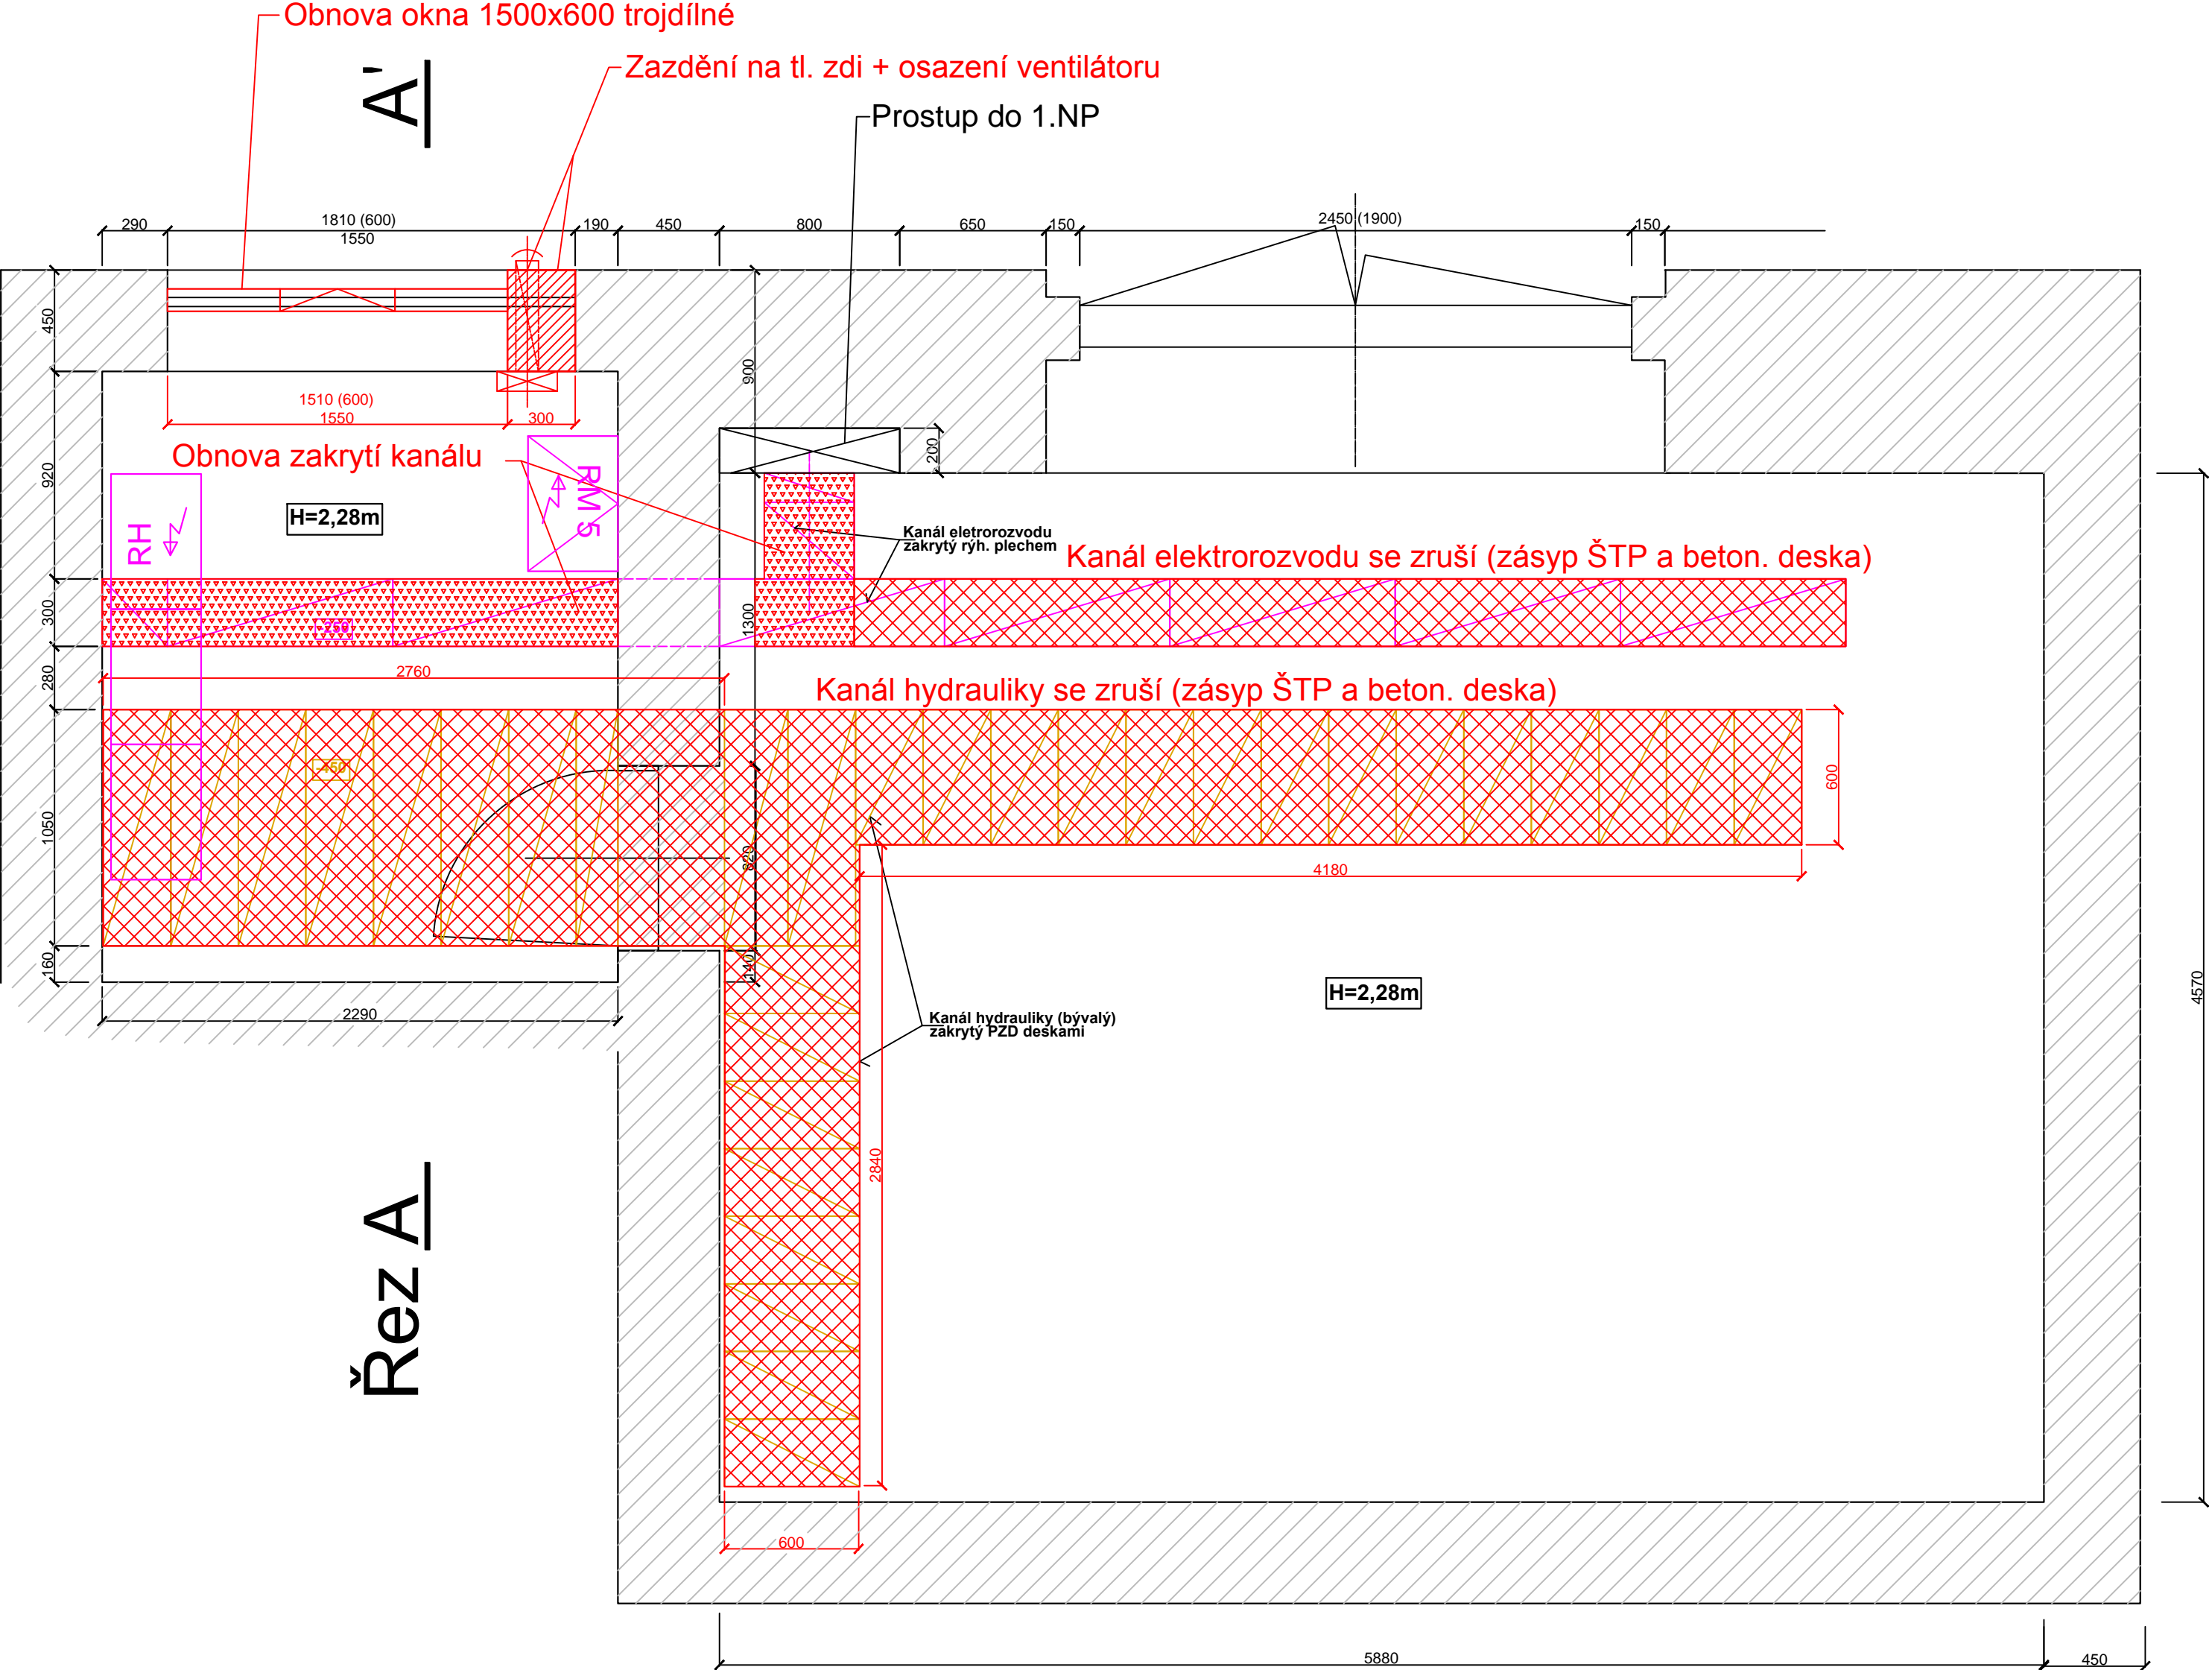

Seznam prací:

- 1. Zrušení kanálu hydrauliky 7,5m²
- 2. Zrušení kanálu elektrorozvodů 1,4m²
- 3. Obnova zakrytí kanálů elektrorozvodů 1,0m²
- 4. Osazení trojdílného okna 0,9m² (krajní díly pevné, střední sklopné)
- 5. Vyzdění pilířku s průduchem 0,08m³ (ITONG) a osazení ventilátoru
- 6. Vymalování stěn a stropu disperzním nátěrem - 96,0m²
- 7. Nátěr podlahy epoxidovým nátěrem+ posyp pískem fr.4mm - 34,8m²

LEGENDA:

- Stávající betonové konstrukce
- Nové a upravované konstrukce
- Nové elektroinstalace

HLAVNÍ INŽENÝR PROJEKTU Ing. Prax Jiří	ZODPOVĚDNÝ PROJEKTANT Ing. Ježek Drahomír	VYPRACOVAL Ing. Ježek Drahomír	Ing. Ježek Drahomír Projektová činnost v investiční výstavbě IČ: 11169087 Kyjevská 410, 530 03 Pardubice
Výškový systém B.p.v. a souřadnicový systém JTSK			
GENERÁLNÍ PROJEKTANT: ATELIER AURUM s.r.o. PARDUBICE	ADONIX spol.s r.o. Bratr. Veverkových 645, 530 02 Pardubice		
ZPRACOVATEL ČÁSTI PROJEKTU ADONIX spol.s r.o.	IČ: 60110589 mail: adonix@adonix.cz		
HLAVNÍ INŽENÝR PROJEKTU Ing. Prax Jiří	ZODPOVĚDNÝ PROJEKTANT Ing. Ježek Drahomír	VYPRACOVAL Ing. Ježek Drahomír	
INVESTOR Povodí Labe s.p., V.Nejedlého 951, 500 02 Hradec Králové	ZAK. ČÍSLO AX 15/2015		
STAVBA VD Pardubice oprava rozvodny jezu a PK	DATUM 09.2015		
Č. stavby: 149 150 002	FORMÁT 3A4		
OBJEKT PŮDORYS PŘÍZEMÍ	MĚŘITKO 1:25		
	D.2	STUPEŇ PD	ZDS