


SO 01 - VZOROVÝ PŘÍČNÝ ŘEZ - ZEMNÍ HRÁZ  
M 1:100

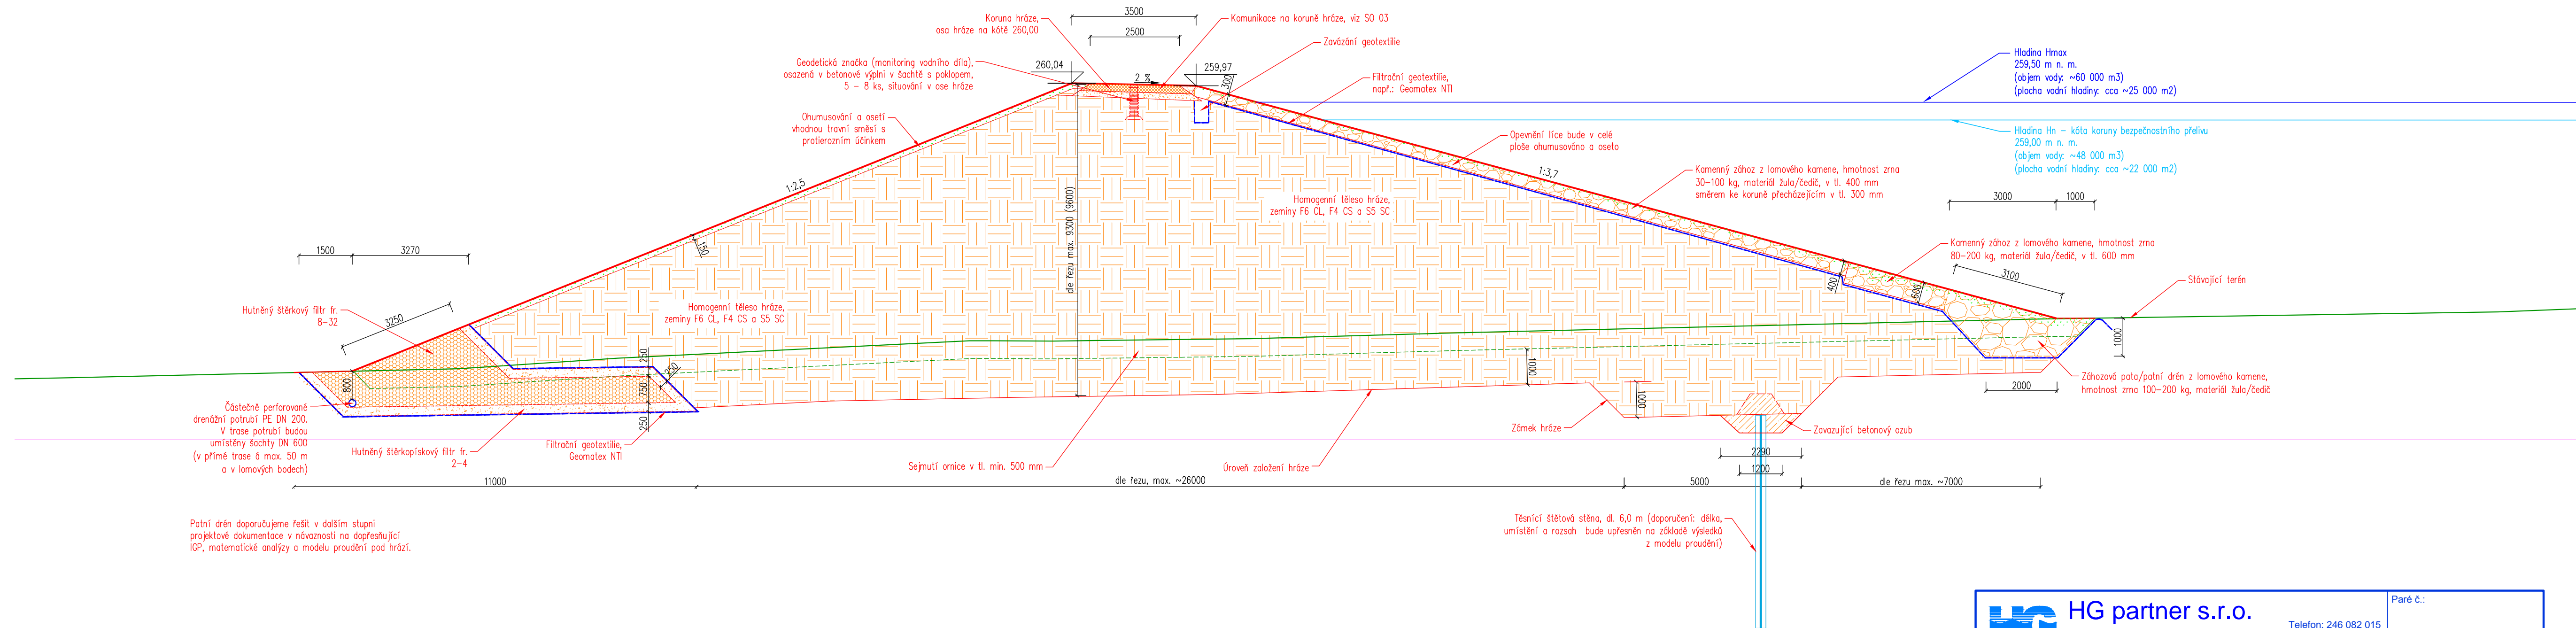

<div><div><div>HG</div><div>PARTNER</div></div><div><div>HG partner s.r.o.</div><div>Smetanova 200, 250 82 Úvaly</div><div>www.hgpartner.cz</div></div><div><div>Telefon: 246 082 015</div><div>777 161 198</div><div>e-mail: vrzak@hgpartner.cz</div></div></div>			Paré č.:	
Investor: Povodí Labe, státní podnik, Váta Nejedlého 951, 500 03 Hradec Králové			Počet A4:	4
Odpovědný projektant: Ing. Jaroslav Vrzák			Datum:	12/2014
Vypracoval: Ing. Oldřich Stiller			Změna:	-
Akce: Višňová, Víska - výstavba suché nádrže na Krčelském potoce			Stupeň:	DSP
			Č. zakázky:	H-14/021
Název části: DOKUMENTACE OBJEKTŮ			Část:	D
Příloha: SO 01 - VZOROVÝ PŘÍČNÝ ŘEZ - ZEMNÍ HRÁZ			Měřítko: 1:100	Č. přílohy: D.2.5