


PODÉLNÝ ŘEZ A - A
IV. JEZOVÝM POLEM
M 1:100

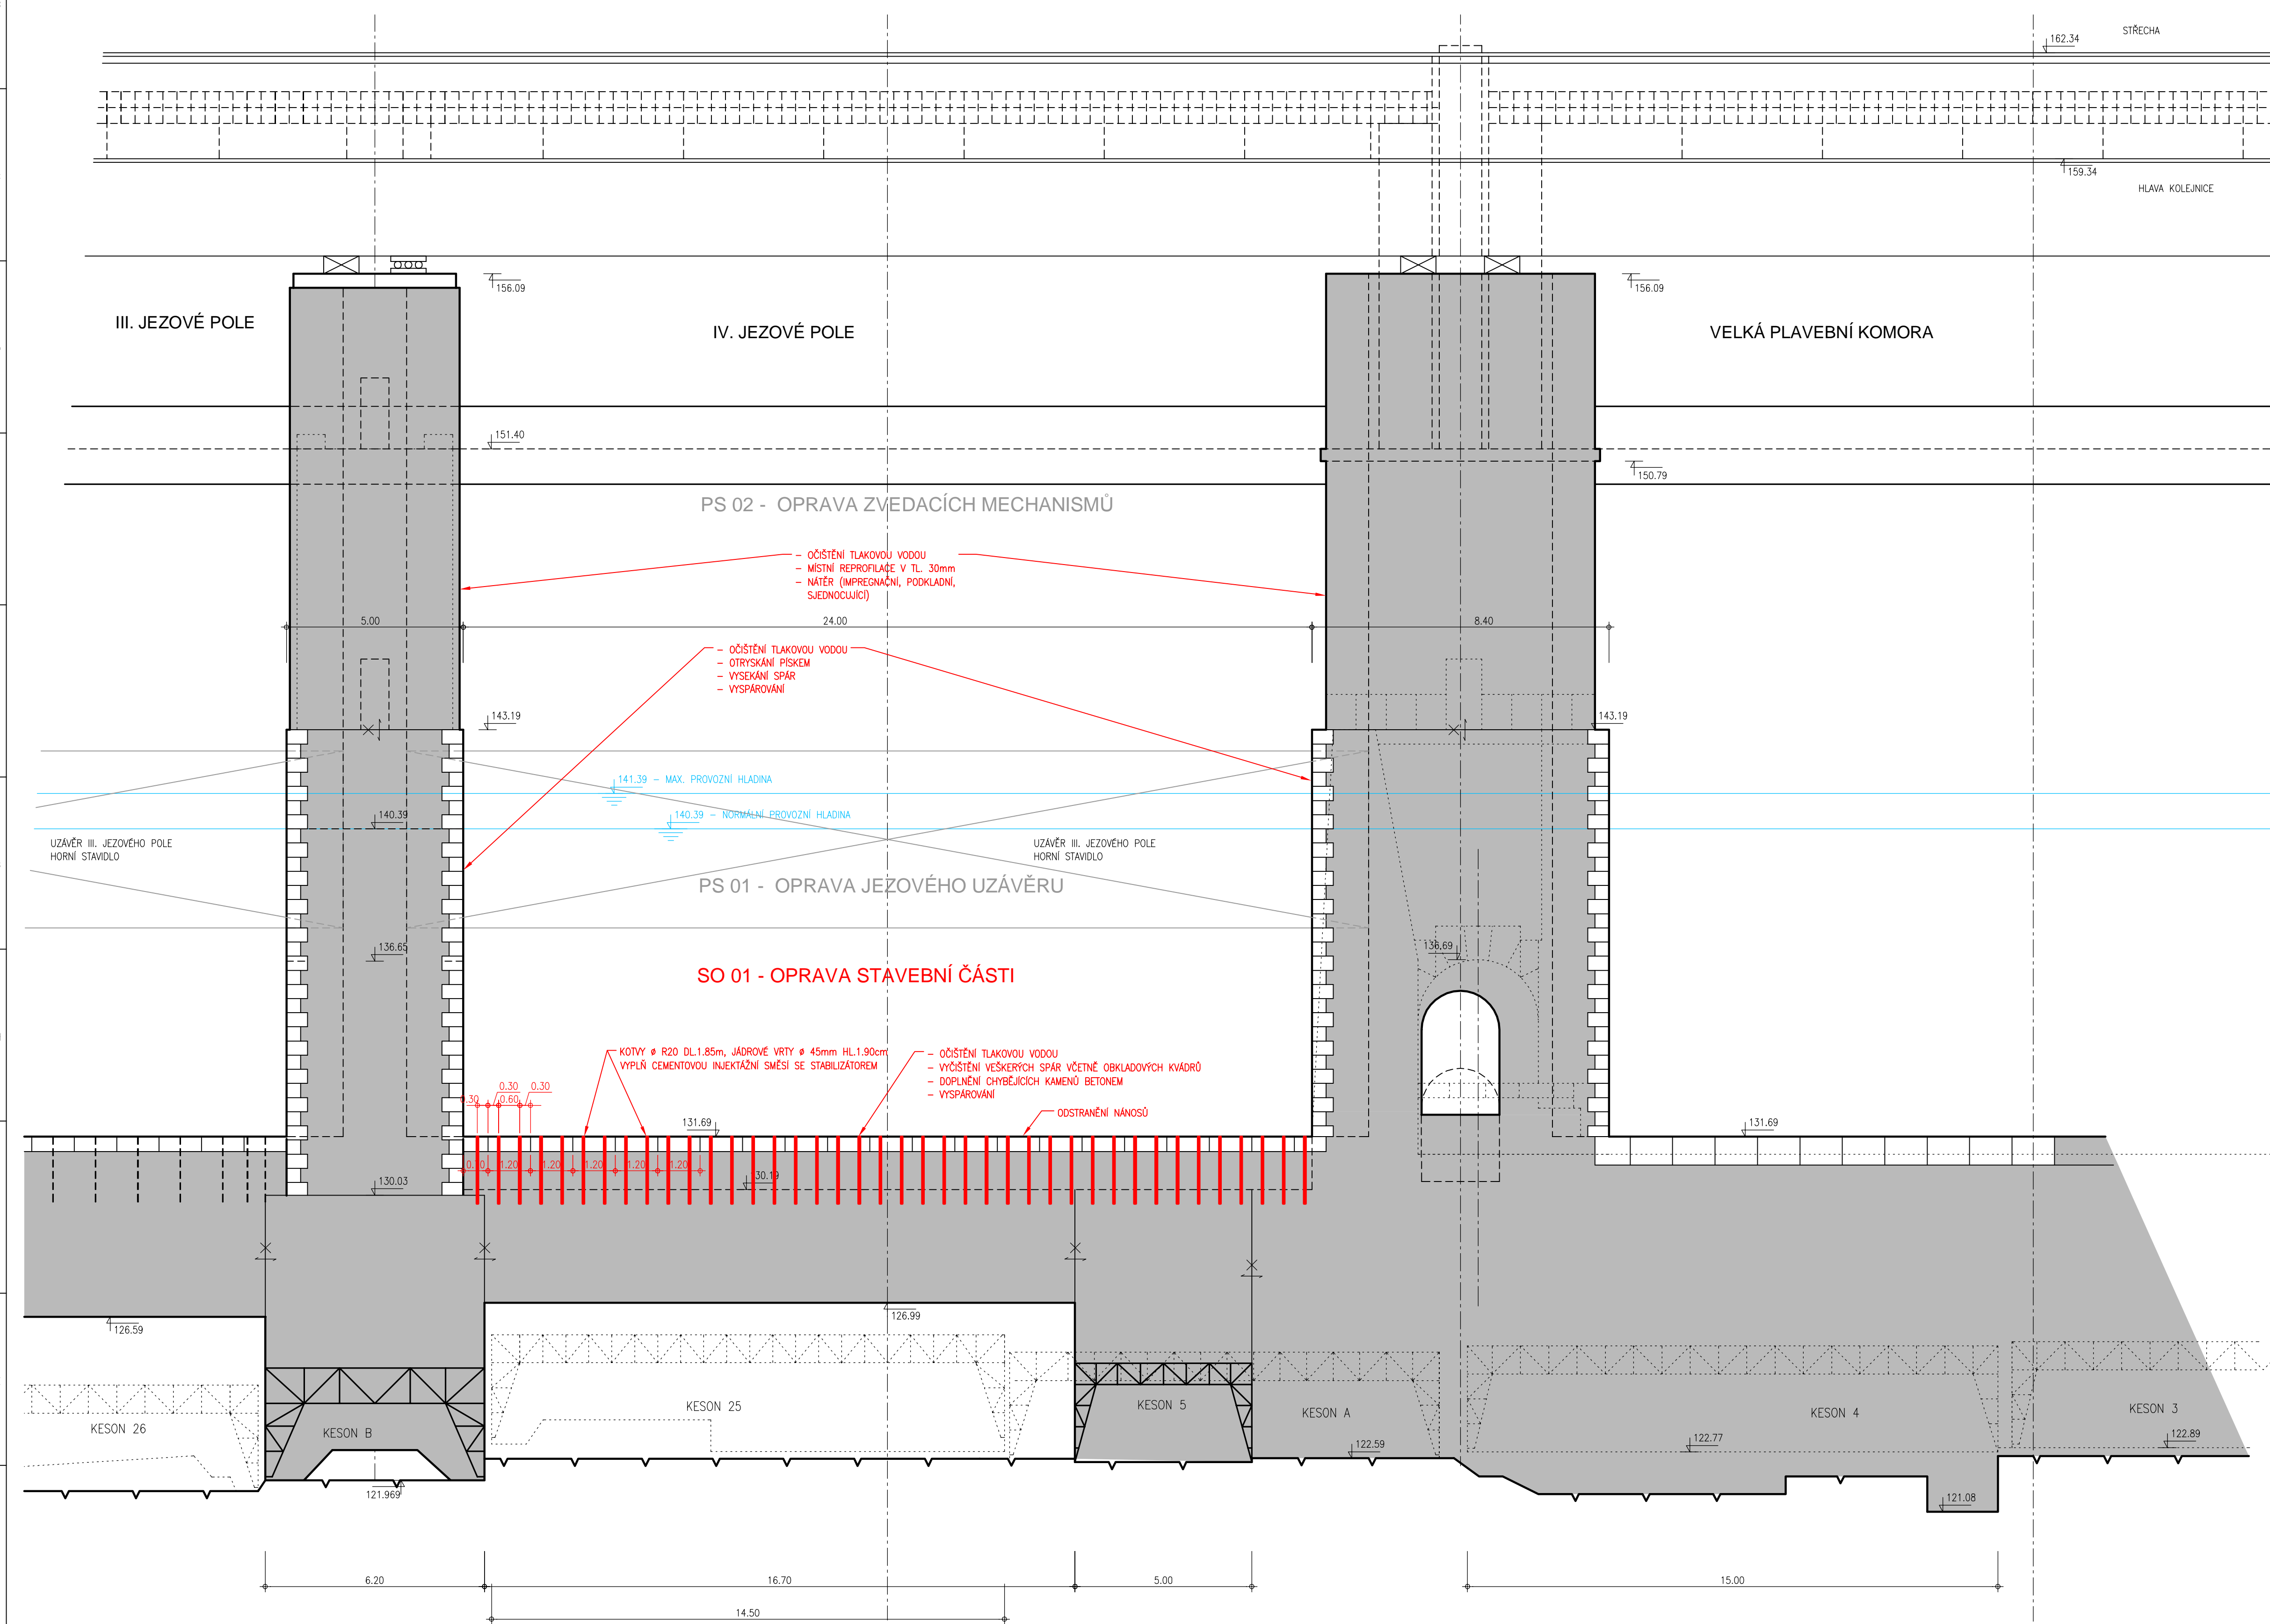

VÝŠKOVÝ SYSTÉM: BALT p.v.
KÓTOVÁNÍ V: m

AQUATIS

AQUATIS a.s. Bělohorská 834/56, 602 00 Brno		Tel: +420 541 554 111 Fax: +420 541 211 205		E-mail: info@aquatis.cz http://www.aquatis.cz	
Základní projektant ING. OLDRICH NEUMAYER CSc.		Hlavní inženýr projektu ING. OLDRICH NEUMAYER CSc.		Vedoucí geodet ING. OLDRICH NEUMAYER CSc.	
Výpracovník HANA KRÍŽKOVÁ		Kontrola ING. TOMÁŠ ROTH		Zakazovatel 3A15333.32 B01	
Datum UNOR, 2016		Stupeň dokumentace DPS		Název souboru D 12. Úprava 4. pole jezudug	

**VD STŘEKOV,
OPRAVA IV. JEZOVÉHO POLE
D.1. STAVEBNÍ ČÁST
D.12. VÝKRESOVÁ ČÁST**

PODÉLNÝ ŘEZ A-A

Mřížka
1:100

Číslo přílohy
D.12.4.

Objednatel
Povodí Labe, státní podnik