


VD HUSINEC - REKONSTRUKCE PROVOZNÍCH UZÁVĚŘŮ SPODNÍCH VÝPUSTÍ A OPRAVA LÍCE HRÁZE

POHLED NA VZDUŠNÍ STRANU HRÁZE
1 : 250

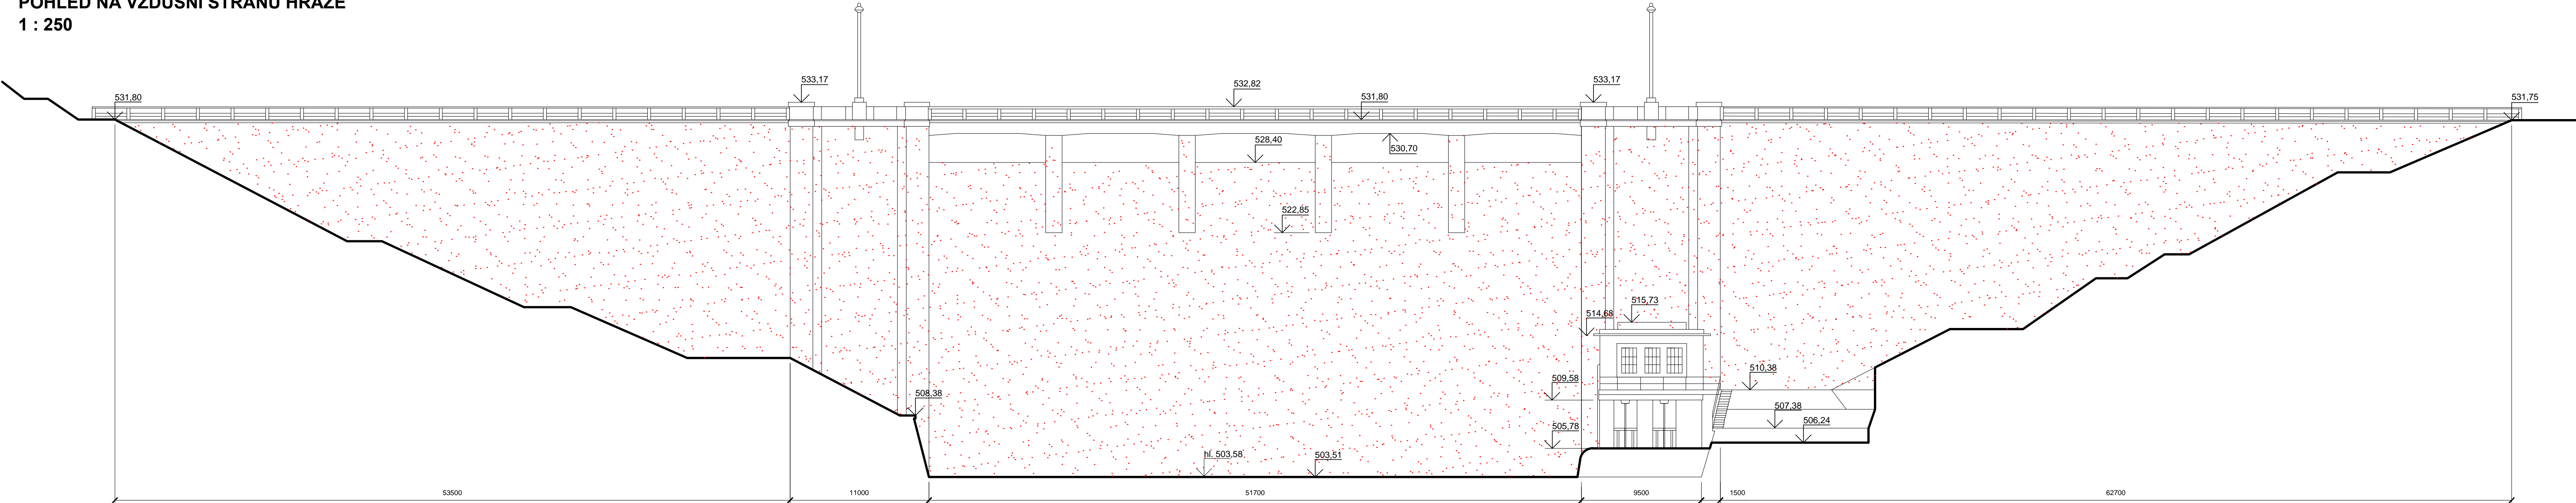

Souřadnicový systém: JTSK

Výškový systém: Bpv

LEGENDA :

SANOVANÁ OBLAST



- OČISTĚNÍ POVRCHU KAMENNÉHO ZDIVA MECHANICKY V KOMBINACI S VYSOKOTLAKÝM VODNÍM PAPSKEM
- PŘESPÁROVÁNÍ AKTIVOVANOU MALTOU - 10 % PLOCHY

 <div>Povodí Vltavy, státní podnik HOLEČKOVA 8, 150 24 PRAHA 5</div>			PRACOVISTĚ : Oddělení projektových činností Litvinovická 709/5 371 21 České Budějovice tel. 387 683 111	
			VED. PRACOVISTĚ : Ing. Pavel FILIP	
KRESLIL : Ing. Olga PAVLIŠOVÁ		VYPRACOVAL : Ing. Olga PAVLIŠOVÁ		HLINZ. PROJEKTU : Ing. Michal NOVOTNÝ
AKCE : VD HUSINEC REKONSTRUKCE PROVOZNÍCH UZÁVĚŘŮ SPODNÍCH VÝPUSTÍ A OPRAVA LÍCE HRÁZE				
PŘÍLOHA : POHLED NA VZDUŠNÍ STRANU HRÁZE				MÉRITKO : 1 : 250
STUPEN : DPS		OBJEDNATEL : POVODÍ VLTAVY s.p. závod Horní Vltava		
KRAJ : JIHOČESKÝ	DATUM : LEDEN 2016	ČÍSLO ZAKÁZKY : 720/2277/16		ČÍSLO PŘÍLOHY : D.3.4