


obvod staveniště
přijezd na staveniště
přístup na staveniště (po projednání)

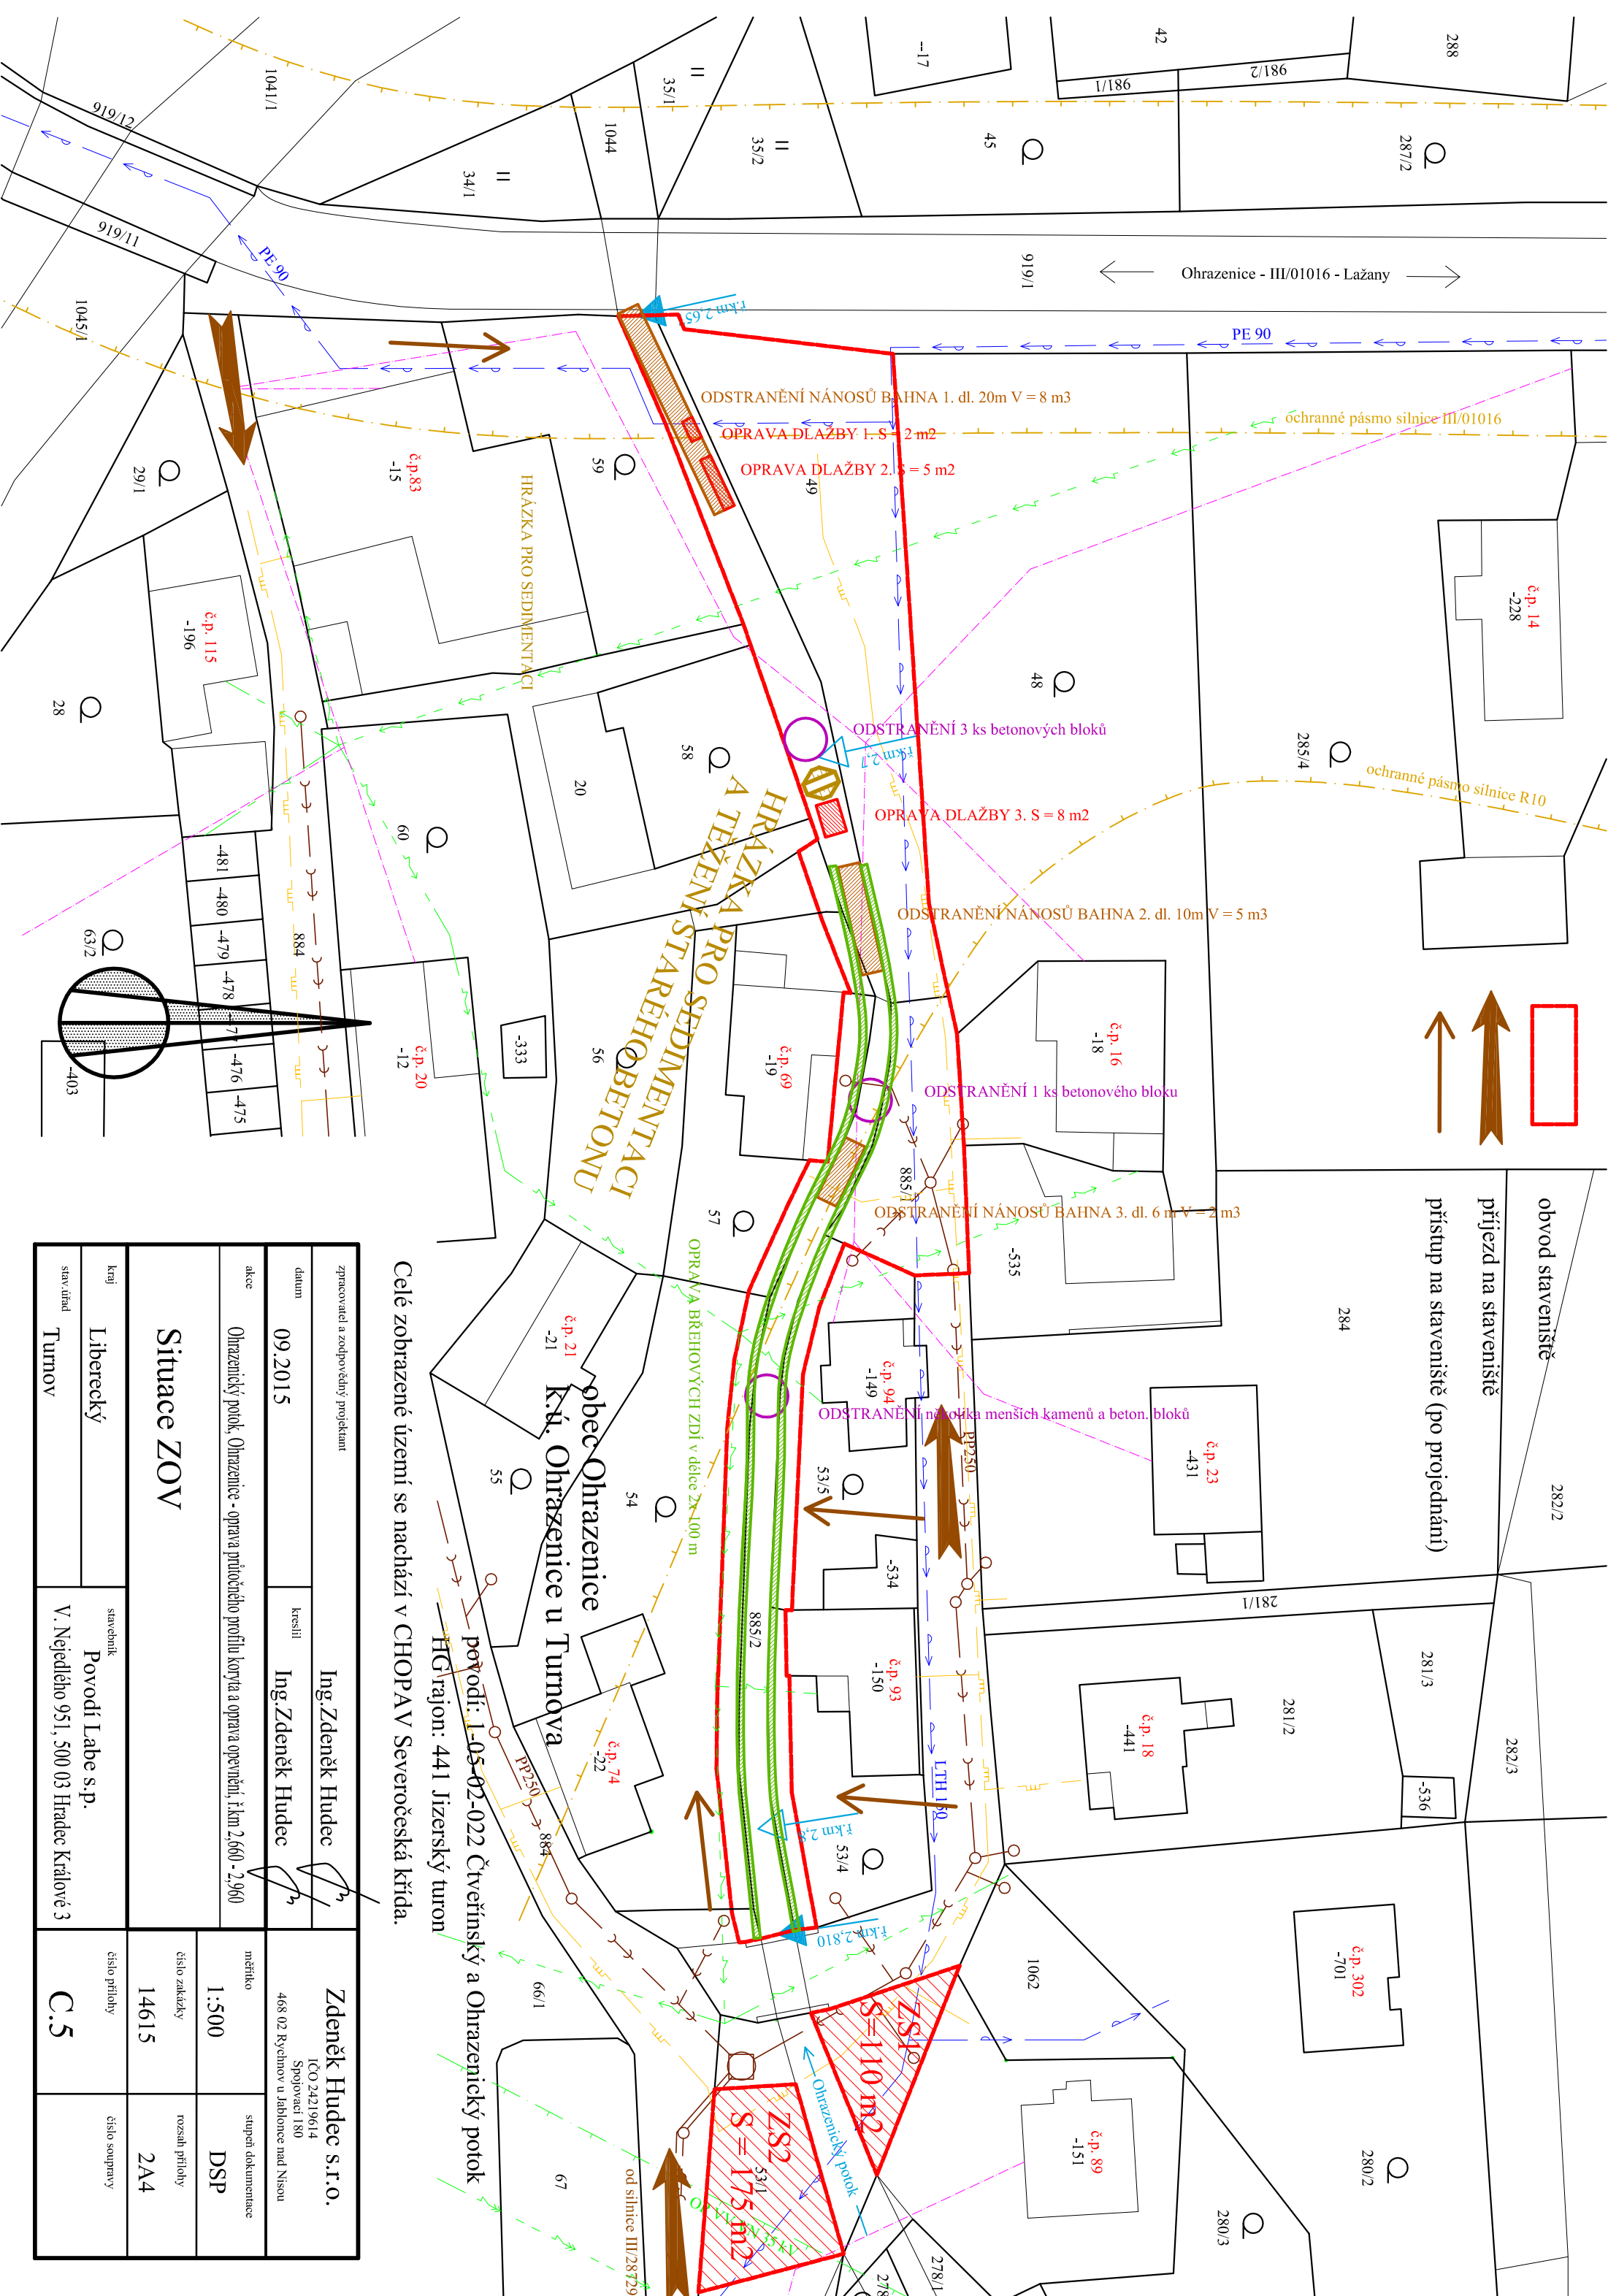

Celé zobrazené území se nachází v CHOPAV Severočeská křída.

obec Ohrazenice
k.ú. Ohrazenice u Turnova
povodí: I-05-02-022 Čtveršínský a Ohrazenický potok
HČ rajon: 441 Jizerský turon

zpracovatel a zodpovědný projektant		Ing. Zdeněk Hudec		Zdeněk Hudec s.r.o.	
datum		09.2015		ICO 24219614 Spojovací 180 468 02 Rychnov u Jablonce nad Nisou	
akce		Ohrazenický potok, Ohrazenice - oprava přítočného profilu koryta a oprava opevnění, ř.km 2,660 - 2,960		mřítko 1:500 stupeň dokumentace DSP	
Situace ZOV		číslo zakázky 14615		rozsah příloh 2A4	
kraj		Liberecký		číslo přílohy C.5	
stav. úřad		Turnov		číslo soupisy	