


Nový stav - Půdorys 2.NP

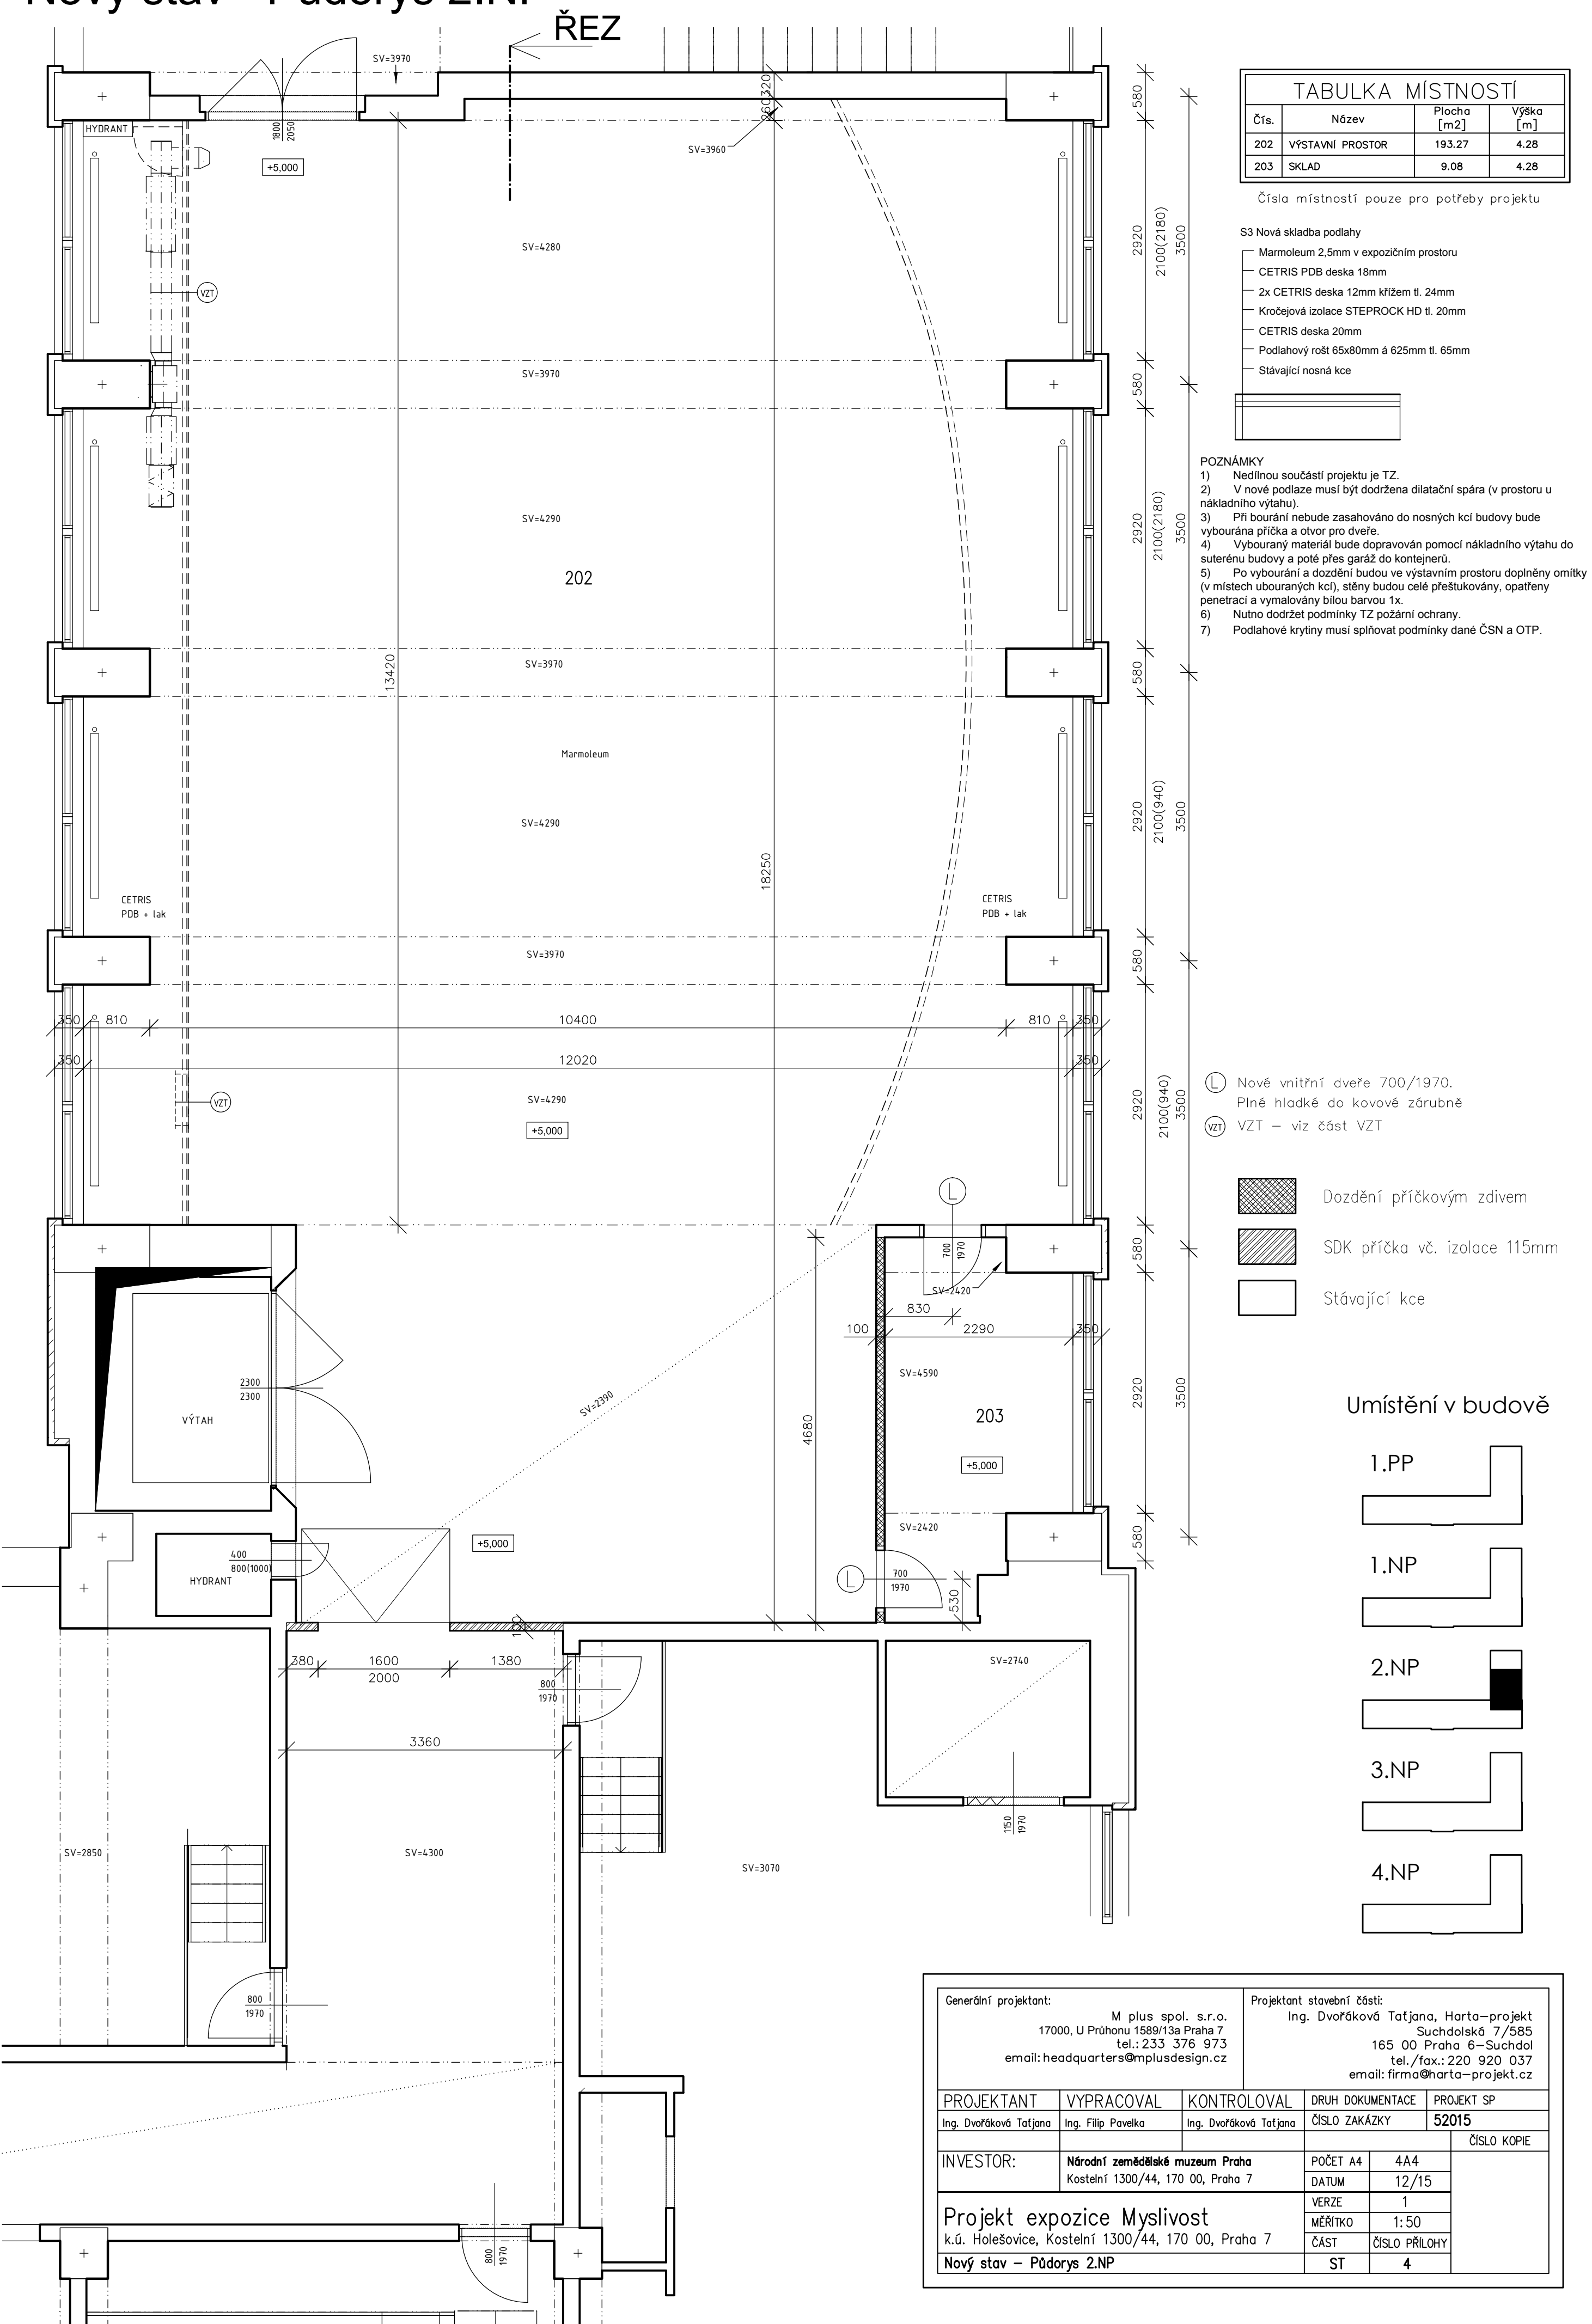

TABULKA MÍSTNOSTÍ			
Čís.	Název	Plocha [m2]	Výška [m]
202	VÝSTAVNÍ PROSTOR	193.27	4.28
203	SKLAD	9.08	4.28

Číslo místností pouze pro potřeby projektu

S3 Nová skladba podlahy

- Marmoleum 2.5mm v expozičním prostoru
- CETRIS PDB deska 18mm
- 2x CETRIS deska 12mm křížem tl. 24mm
- Kročejová izolace STEPLOCK HD tl. 20mm
- CETRIS deska 20mm
- Podlahový rošt 65x80mm á 625mm tl. 65mm
- Stávající nosná kce




POZNÁMKY

- Nedílnou součástí projektu je TZ.
- V nové podlaze musí být dodržena dilatační spára (v prostoru u nákladního výtahu).
- Při bourání nebude zasahováno do nosných kcí budovy bude vybourána příčka a otvor pro dveře.
- Vybouraný materiál bude dopravován pomocí nákladního výtahu do suterénu budovy a poté přes garáž do kontejnerů.
- Po vybourání a dozdění budou ve výstavním prostoru doplněny omítky (v místech ubouraných kcí), stěny budou celé přestukovány, opatřeny penetrací a vymalovány bílou barvou 1x.
- Nutno dodržet podmínky TZ požární ochrany.
- Podlahové krytiny musí splňovat podmínky dané ČSN a OTP.

- Ⓛ Nové vnitřní dveře 700/1970.  
Plně hladké do kovové zárubně
- ⓋⓏⓣ VZT – viz část VZT

- Dozdění příčkovým zdivem
- SDK příčka vč. izolace 115mm
- Stávající kce

Umístění v budově

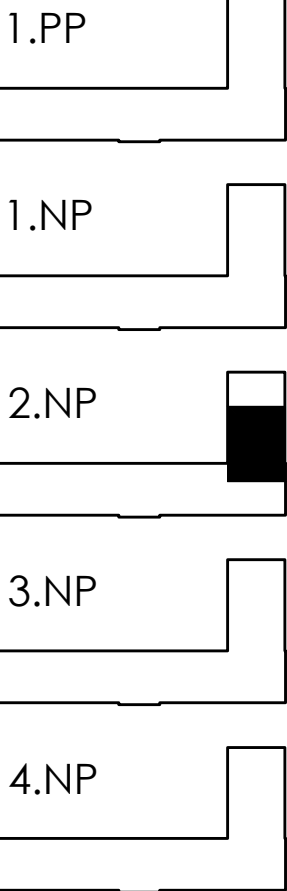

Generální projektant: M plus spol. s.r.o. 17000, U Průhonu 1589/13a Praha 7 tel.: 233 376 973 email: headquarters@mplusedesign.cz		Projektant stavební části: Ing. Dvořáková Tatjana, Harta–projekt Suchbolská 7/585 165 00 Praha 6–Suchdol tel./fax.: 220 920 037 email: firma@harta–projekt.cz	
PROJEKTANT Ing. Dvořáková Tatjana	VYPRACOVAL Ing. Filip Pavelka	KONTROLOVAL Ing. Dvořáková Tatjana	DRUH DOKUMENTACE ČÍSLO ZAKÁZKY 52015
INVESTOR: Národní zemědělské muzeum Praha Kostelní 1300/44, 170 00, Praha 7		POČET A4 DATUM 12/15	4A4
Projekt expozice Myslivost k.ú. Holešovice, Kostelní 1300/44, 170 00, Praha 7 Nový stav – Půdorys 2.NP		VERZE MÉRITKO 1:50	1
		ČÁST ST	ČÍSLO PŘÍLOHY 4
		ČÍSLO KOPIE	