




Nový stav - Mezipatro 2.NP

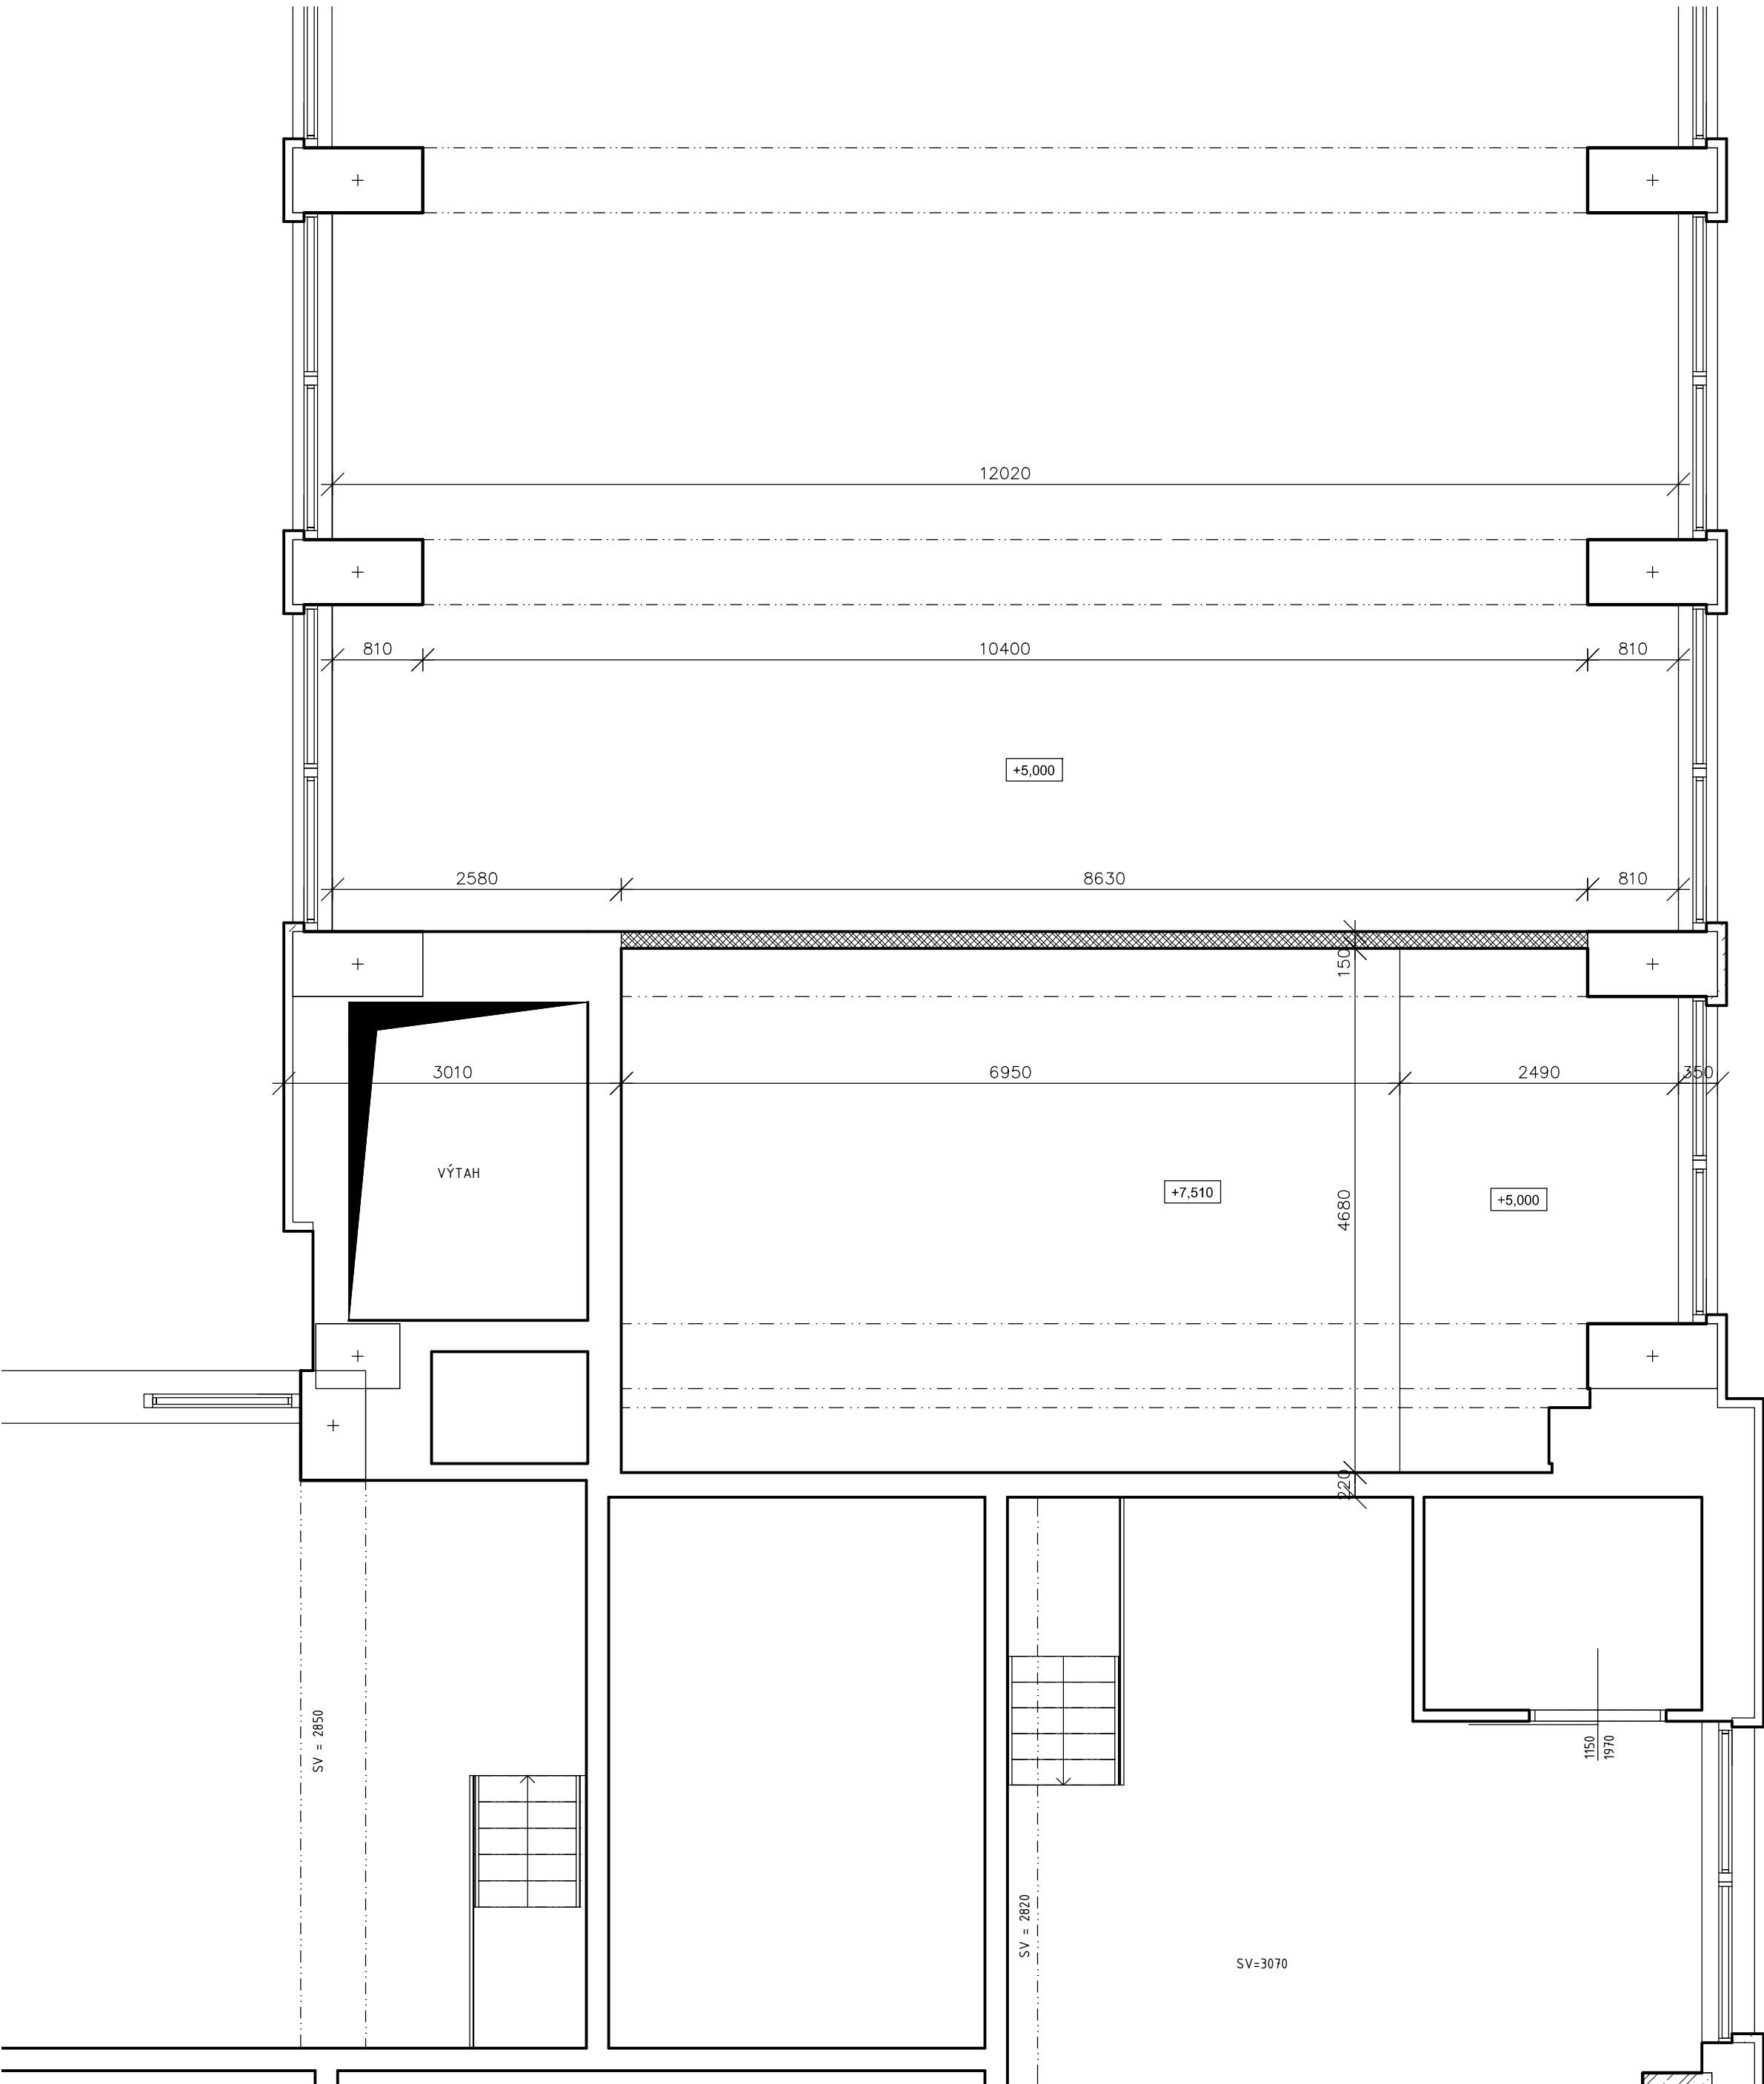


Nová skladba podlahy detail 1:5

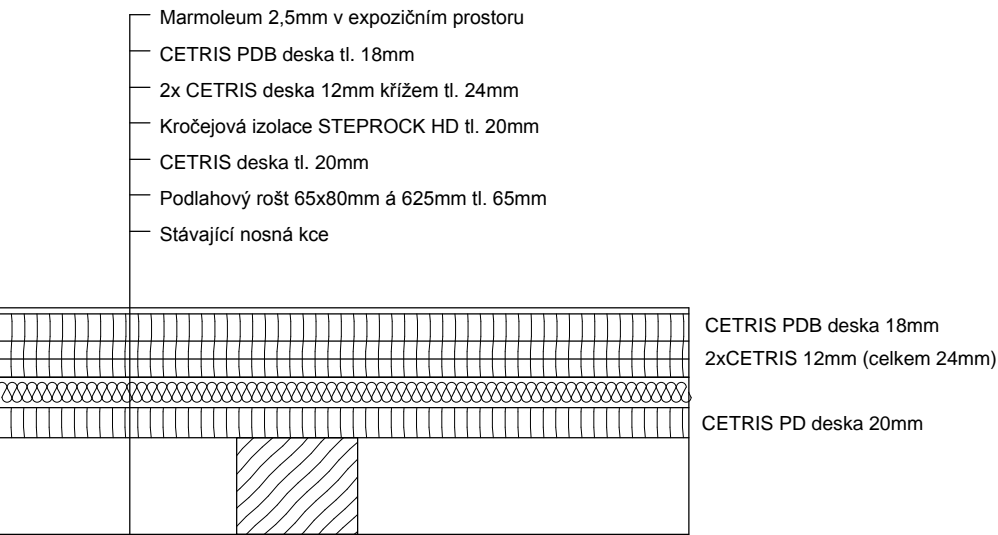

Nová skladba podlahy

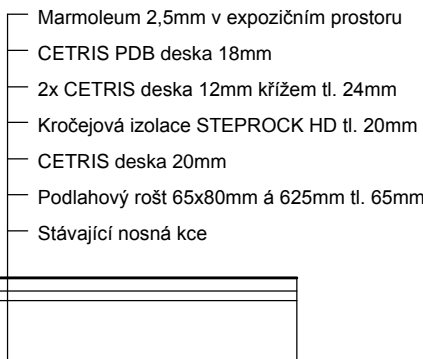

Umístění v budově

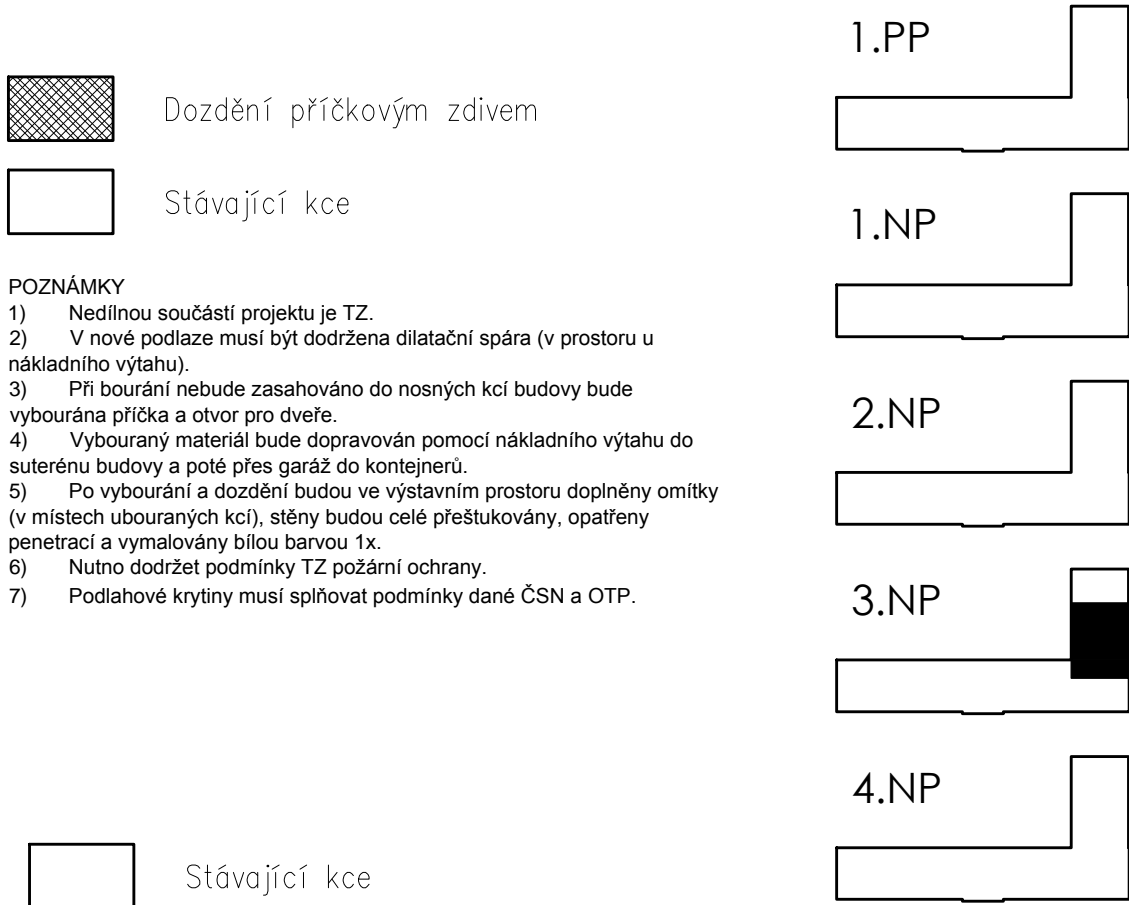

| | | | | | |
|---|--------------------|------------------------|--|---------------|-------------|
| Generální projektant: M plus spol. s.r.o. 17000, U Průhonu 1589/13a Praha 7 tel.: 233 376 973 email: headquarters@mplusedesign.cz | | | Projektant stavební části: Ing. Dvořáková Tatjana, Harta–projekt Suchbolská 7/585 165 00 Praha 6–Suchdol tel./fax.: 220 920 037 email: firma@harta–projekt.cz | | |
| PROJEKTANT | VYPRACOVAL | KONTROLOVAL | DRUH DOKUMENTACE | PROJEKT SP | |
| Ing. Dvořáková Tatjana | Ing. Filip Pavelka | Ing. Dvořáková Tatjana | ČÍSLO ZAKÁZKY | 52015 | |
| INVESTOR: | | | POČET A4 | 6A4 | ČÍSLO KOPIE |
| Národní zemědělské muzeum Praha Kostelní 1300/44, 170 00, Praha 7 | | | DATUM | 12/15 | |
| Projekt expozice Myslivost k.ú. Holešovice, Kostelní 1300/44, 170 00, Praha 7 | | | VERZE | 1 | |
| | | | MĚŘÍTKO | 1:50 | |
| | | | ČÁST | ČÍSLO PŘÍLOHY | |
| Nový stav – mezipatro 2.NP | | | ST | 5 | |