


Stávající stav + Bourání - Půdorys 2.NP

ŘEZ

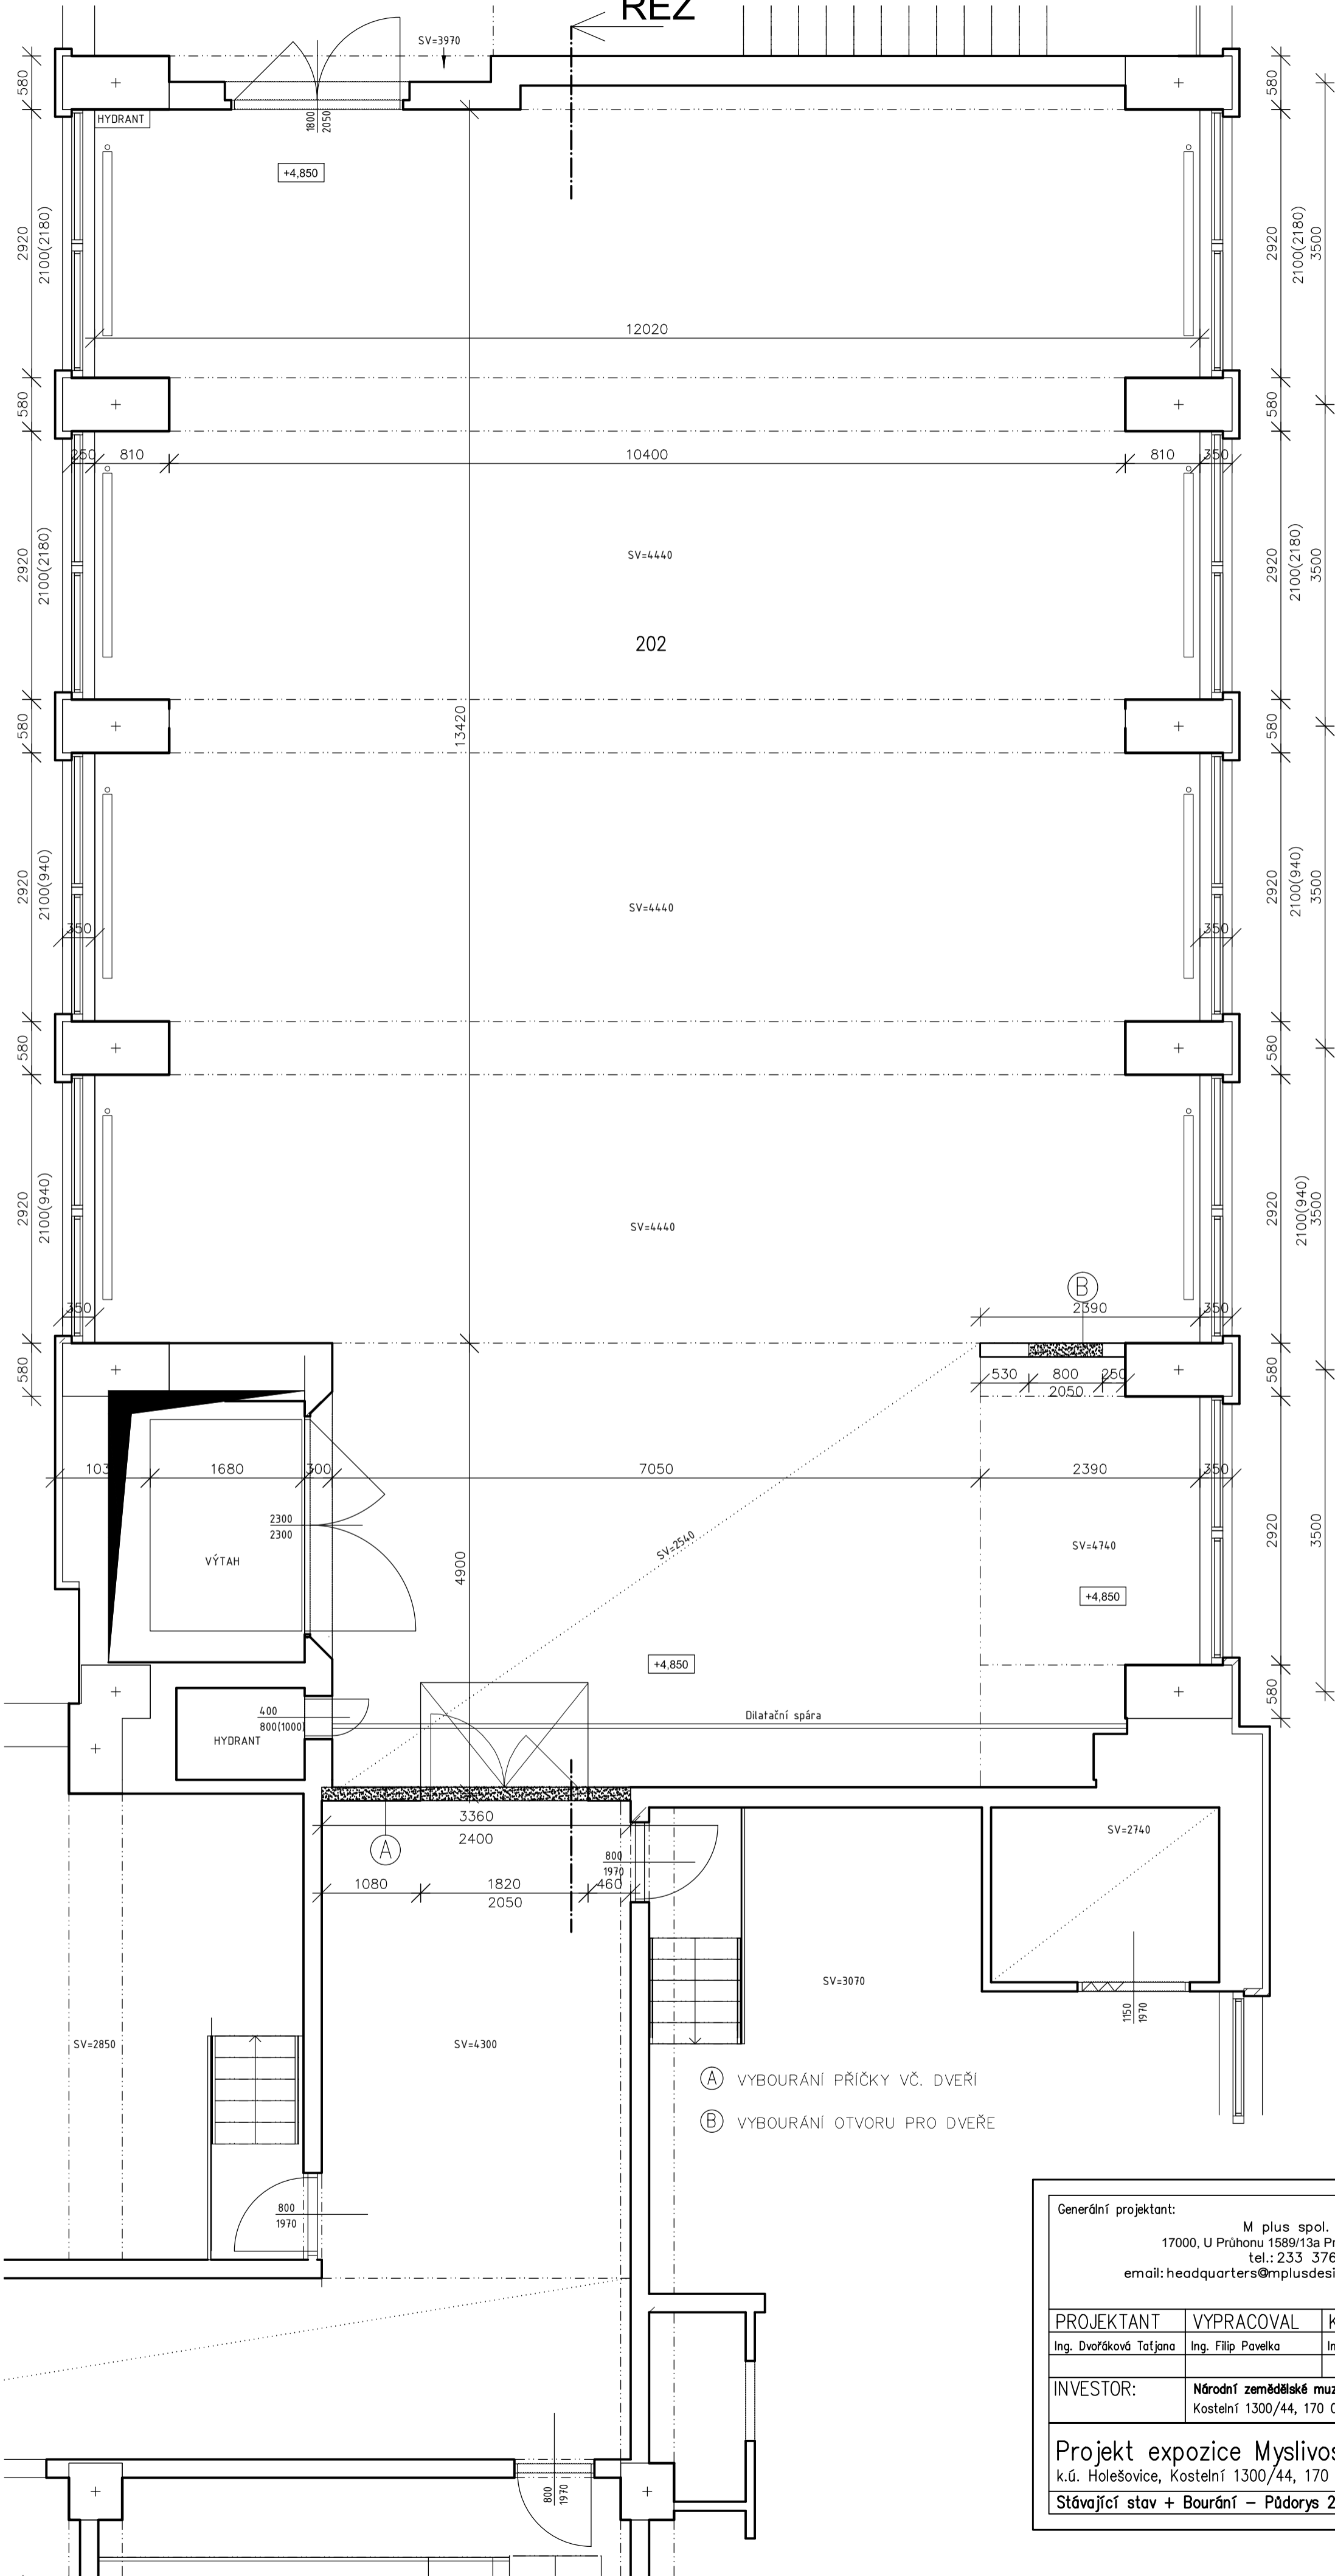


TABULKA MÍSTNOSTÍ			
Čís.	Název	Plocha [m2]	Výška [m]
202	VÝSTAVNÍ PROSTOR	203.81	4.44

Čísla místností pouze pro potřeby projektu

- Stávající kce
- Bourané kce

Umístění v budově

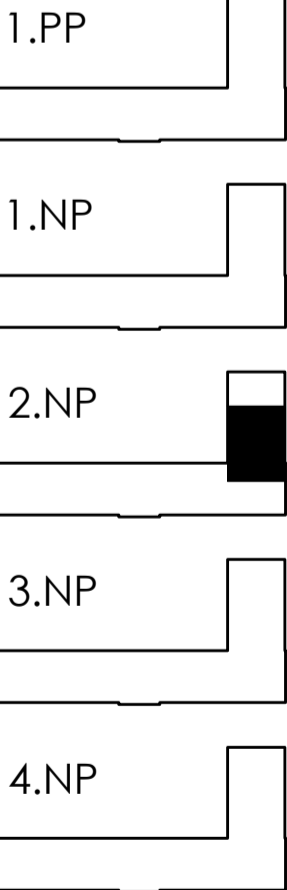

Generální projektant: M plus spol. s.r.o. 17000, U Průhonu 1589/13a Praha 7 tel.: 233 376 973 email: headquarters@mplusedesign.cz		Projektant stavební části: Ing. Dvořáková Tatjana, Harta-projekt Suchbolská 7/585 165 00 Praha 6-Suchdol tel./fax.: 220 920 037 email: firma@harta-projekt.cz	
PROJEKTANT Ing. Dvořáková Tatjana	VYPRACOVAL Ing. Filip Pavelka	KONTROLOVAL Ing. Dvořáková Tatjana	DRUH DOKUMENTACE ČÍSLO ZAKÁZKY
INVESTOR: Národní zemědělské muzeum Praha Kostelní 1300/44, 170 00, Praha 7		POČET A4 DATUM	4A4 12/15
Projekt expozice Myslivost k.ú. Holešovice, Kostelní 1300/44, 170 00, Praha 7 Stávající stav + Bourání - Půdorys 2.NP		VERZE MÉRITKO	1 1:50
		ČÁST ST	ČÍSLO PŘÍLOHY 1
		ČÍSLO KOPIE	