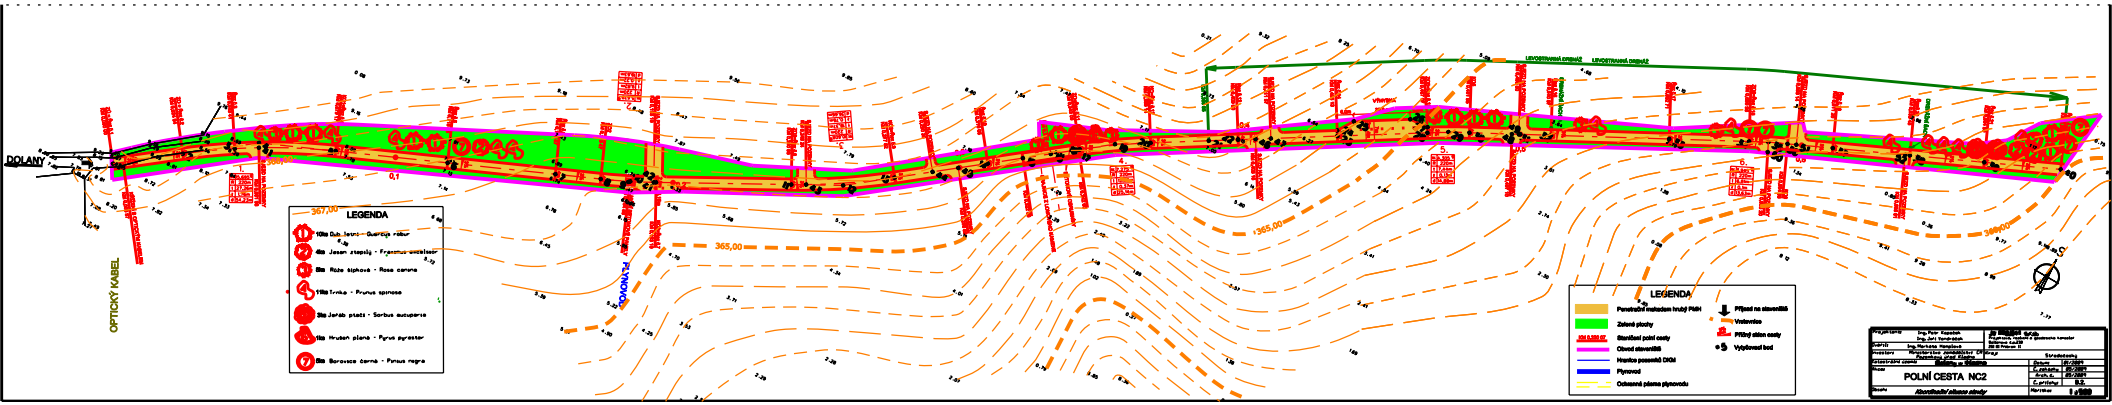
DOLANY
OPTICKÝ KABEL
365,00
LEGENDA
10ks Dub letní - Quercus robur
4ks Jasen ztepilý - Fraxinus excelsior
8ks Růže šípková - Rosa canina
11ks Trnka - Prunus spinosa
3ks Jeřab ptačí - Sorbus aucuparia
1ks Hrušeň planá - Pyrus pyraster
8ks Borovice černá - Pyrus nigra
LEGENDA
Zatravit plochy
Stavební polní cesty
Obvod staveniště
Hranice pozemků DKM
Plynovod
Ochranné pásmo plynovodu
Příjezd na staveniště
Vodovod
Příkop stává cesty
Výškový bod
Projektant: Ing. Petr Kopecký, Ing. Jiří Sandrdík
AUTOR: Ing. Petr Kopecký
Zodpovědný projektant: Ing. Petr Kopecký
Stupeň: Dokumentace pro stavební povolení
Stavba: POLNÍ CESTA NC2
Datum: 07/2024
č. zakázky: 25/2024
Kraj č.: 25/2024
č. přílohy: B.2.
Měřítko: 1:500