PODÉLN Ý PROFIL 1:2000/100
SO-03: HRÁZ ŠATAVY

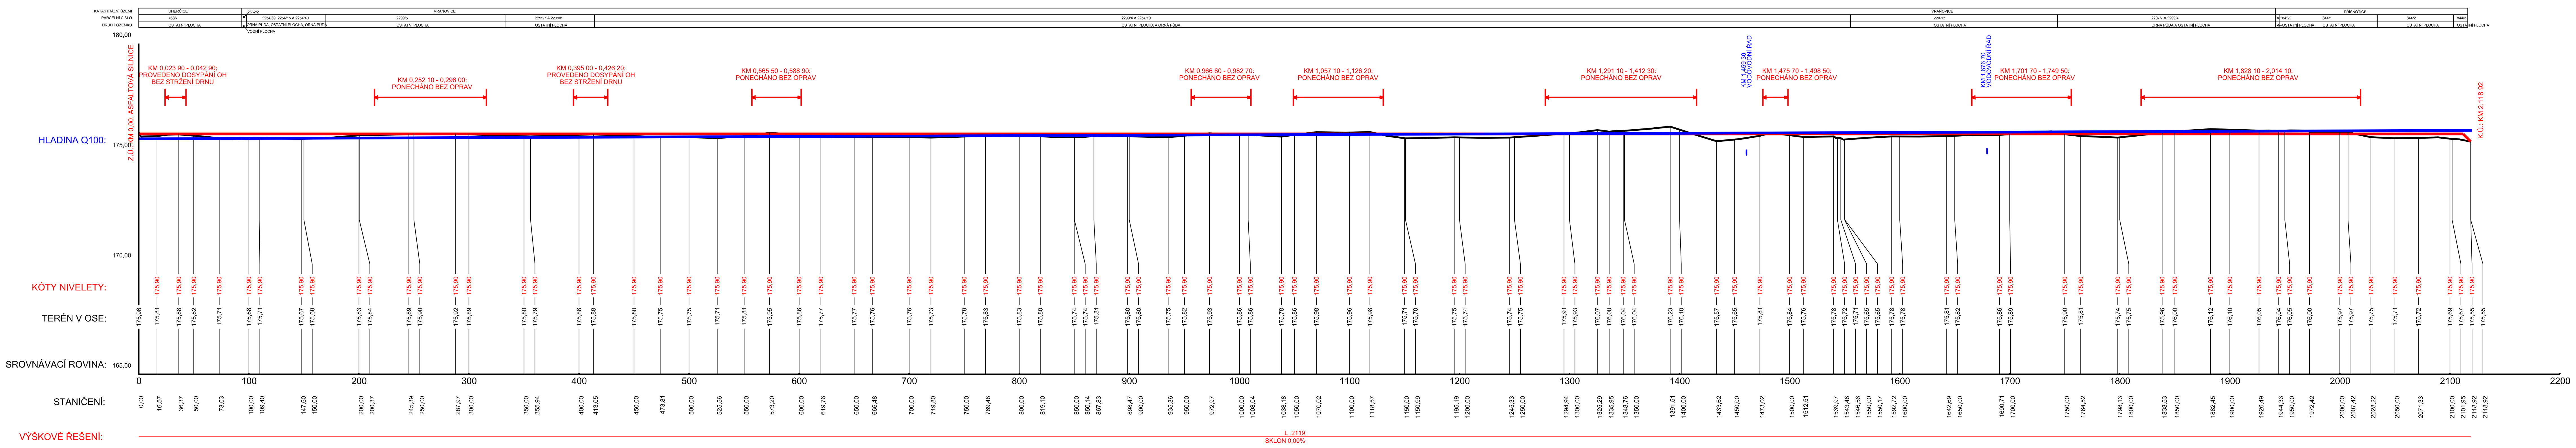

Výšk. systém : BPV

Souřadný systém : JTSK

AKCE :	SVRATKA, VDNM - UHERČICE, P103 ř.km 7,920 - 14,040 - dosypání OH	AGROPROJEKT PSO s.r.o. Slavíčkova 840/1b, 638 00 BRNO - LESNÁ Tel. 533 033 994 Fax 545 222 261	
KAT. ÚZEMÍ :	POUZDŘANY, IVAŇ, VRANOVICE, UHERČICE, PŘÍSNOTICE	VED. PROJEKTANT :	ING. J. HERMANY
KRAJ :	JIHOMORAVSKÝ	AUTORIZOVANÝ INŽENÝR :	ING. J. HERMANY
OKRES :	BRNO - VENKOV, BŘECLAV	PROJEKTANT :	ING. J. HERMANY
OBJEDNATEL :	POVODÍ MORAVY, s.p.	STUPEŇ :	DSP, DPS
OBSAH :	SO-03: HRÁZ ŠATAVY PODÉLNÝ PROFIL	Č. ZAKÁZKY :	105-2680-14
		DATUM :	11/2014
		MĚŘÍTKO :	1:2 000/100
		PŘÍLOHA č. :	D.2.3.